


Vytyčovací výkres SO 103.2
M 1:500

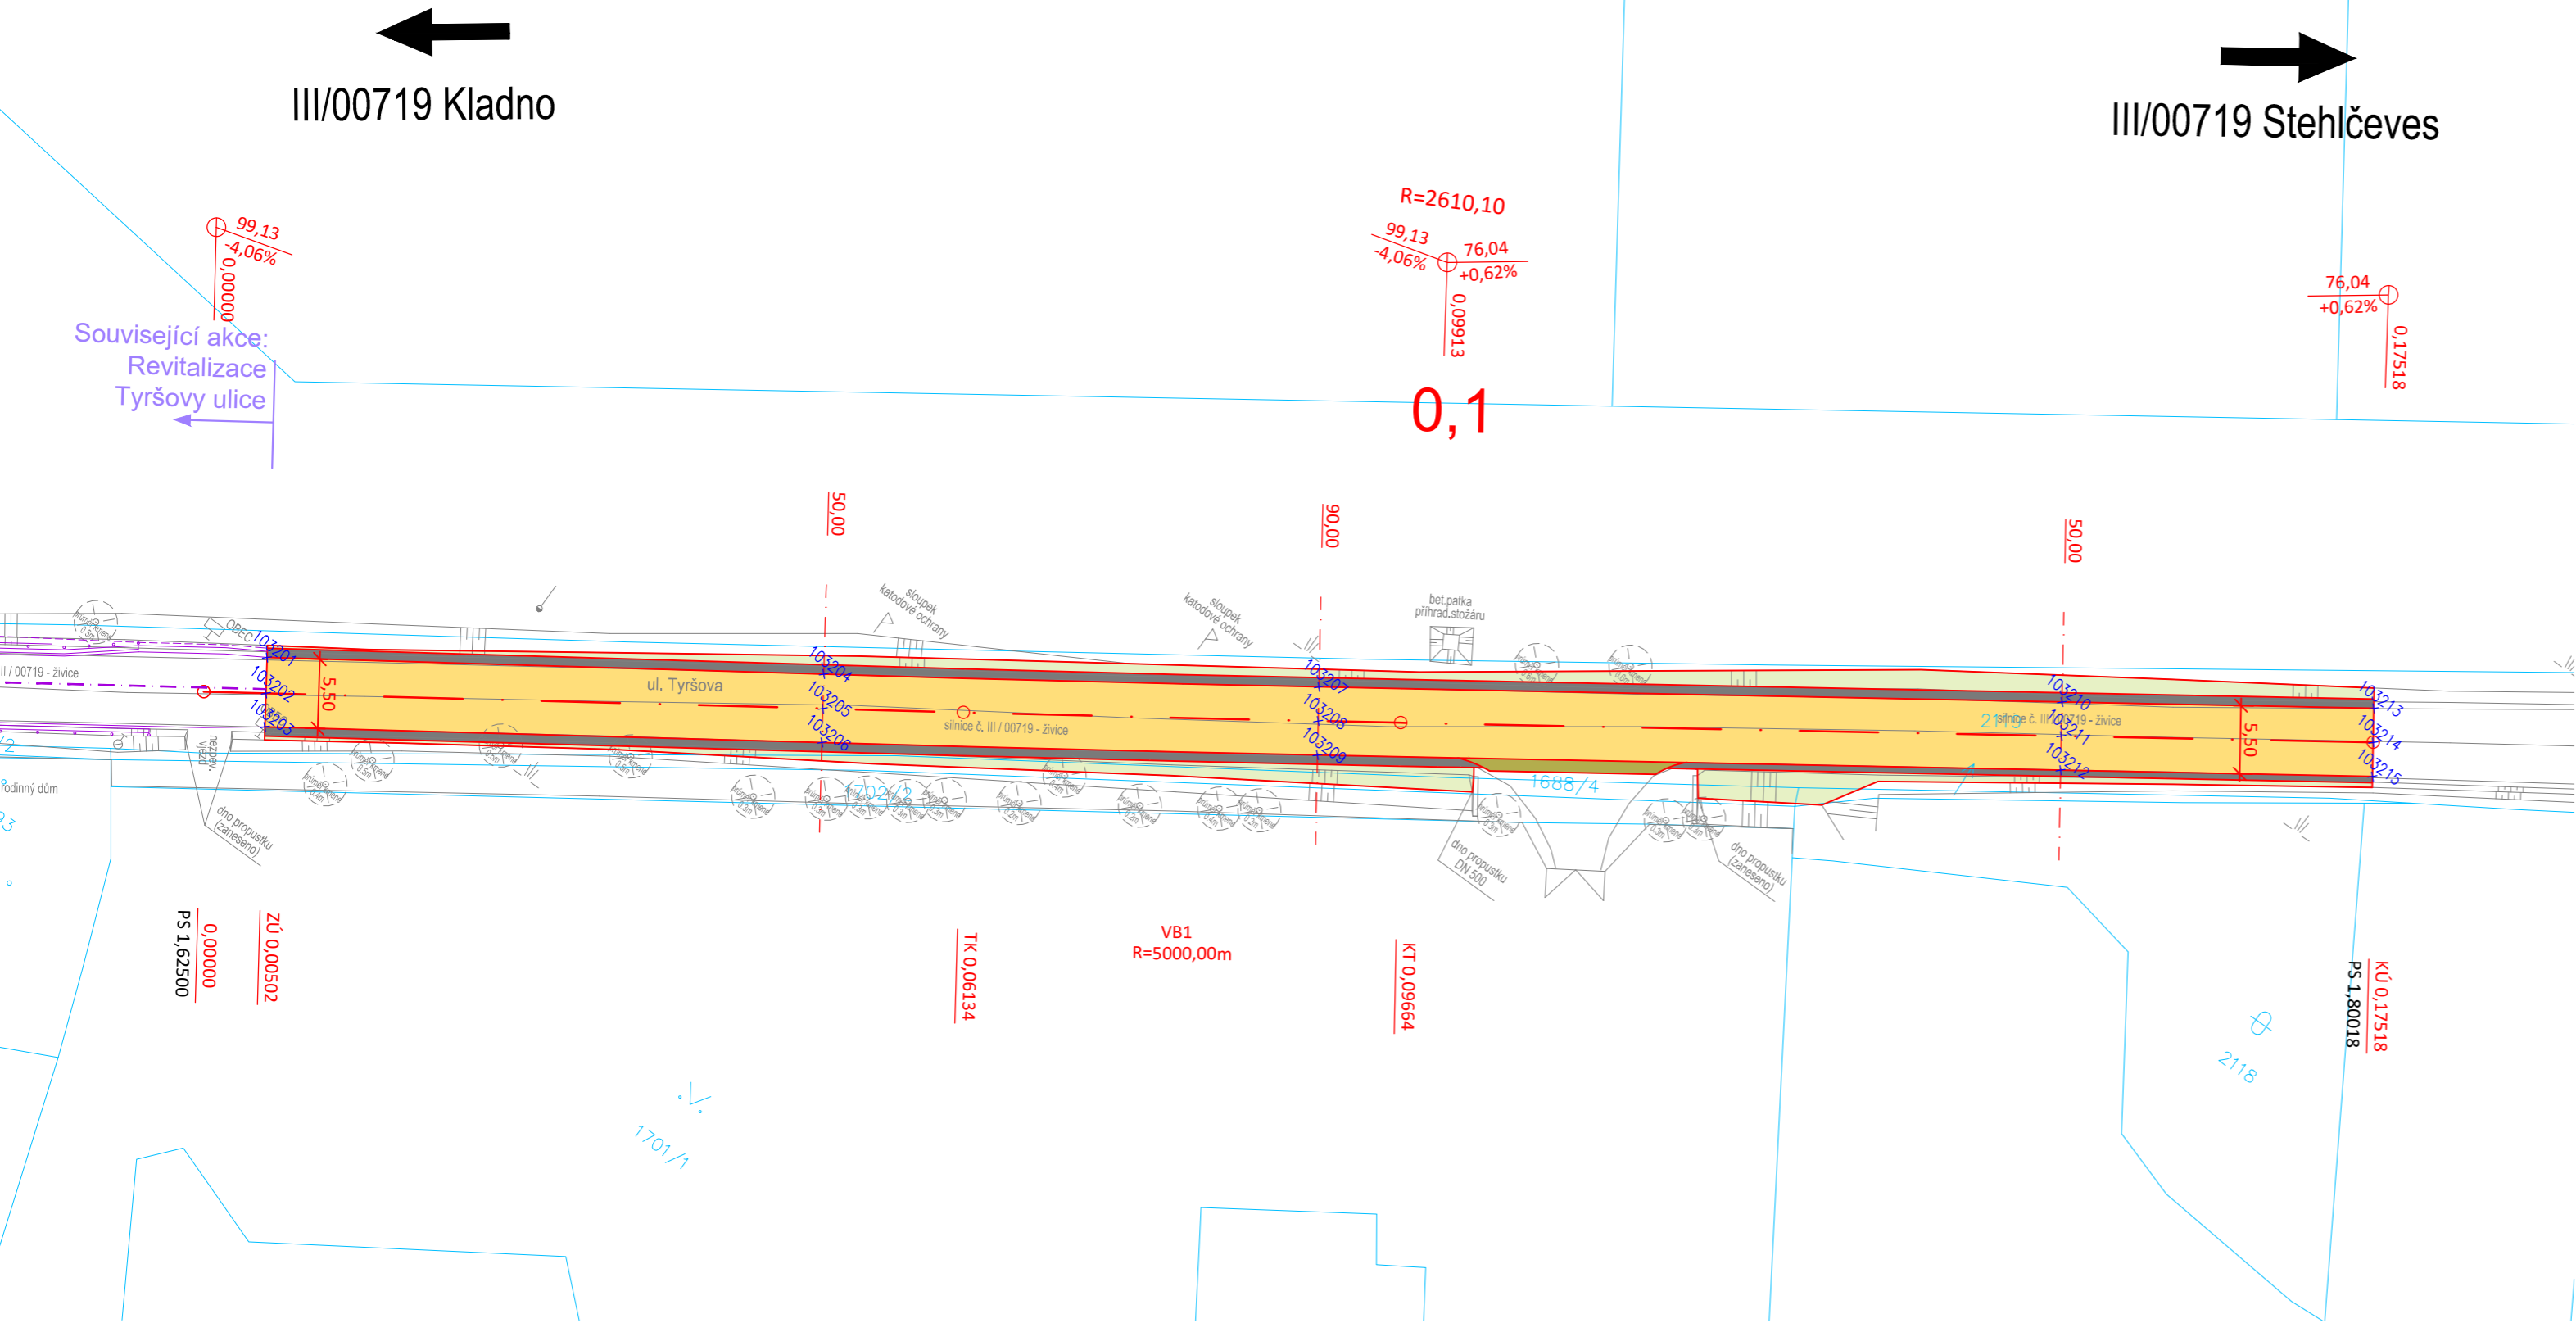

LEGENDA:	<p>— ZAMĚŘENÍ POLOHOPOISU</p> <p>— HRANICE POZEMKŮ DLE KN</p> <p>— OSA KOMUNIKACE</p> <p>- - - - - PODÉLNÁ DRENÁŽ</p> <p>— VODOROVNÉ DOPRAVNÍ ZNAČENÍ</p> <p>⊞ ULIČNÍ VPUST</p> <p>○ ÚPRAVA REVIZNÍ ŠACHTY, ŠOUPĚTE</p> <p>✕ ✕ RUŠENÉ INŽENÝRSKÉ SÍTĚ</p> <p>— SOUVISEJÍCÍ INVESTICE</p>	<p>ASF. VOZOVKA - PLNÁ KONSTRUKCE D</p> <p>ASF. VOZOVKA - RECYKLACE</p> <p>ASF. VOZOVKA - VÝMĚNA OBRUSU</p> <p>ASF. SJEZD - PLNÁ KONSTRUKCE</p> <p>SRPOVITÁ KRAJNICE - KAMENNÁ DLAŽBA</p> <p>NEZPEVNĚNÁ KRAJNICE - ŠTĚRK</p> <p>ZELEŇ</p> <p>CHODNÍK - PŘEDDLÁŽDĚNÍ</p>
----------	--	---

číslo bodu	x [m]	y [m]	výška [m]	číslo bodu	x [m]	y [m]	výška [m]
103201	1 032 846,98	757 953,01	-	103209	1 032 803,56	757 879,75	-
103202	1 032 849,38	757 951,38	312,31	103210	1 032 764,80	757 833,61	-
103203	1 032 851,62	757 949,86	-	103211	1 032 767,05	757 832,05	308,84
103204	1 032 821,67	757 915,84	-	103212	1 032 769,31	757 830,48	-
103205	1 032 823,97	757 914,27	310,60	103213	1 032 750,42	757 812,94	-
103206	1 032 826,23	757 912,72	-	103214	1 032 752,68	757 811,37	308,96
103207	1 032 799,04	757 882,88	-	103215	1 032 754,94	757 809,80	-
103208	1 032 801,30	757 881,31	309,45				



Č.	Datum	Popis	Vypracoval	Schválil
REVIZE				

Souřadnicový systém S-JTSK, Výškový systém Bpv

Objednatel: **KRAJSKÁ SPRÁVA A ÚDRŽBA SILNIC STŘEDOČESKÉHO KRAJE**
ZBOROVSKÁ 81/11, 150 21 PRAHA 5 - SMÍCHOV

Zhotovitel:

Společnost BIM SAS4S

Vedoucí společník
SAGASTA s.r.o.
Novodvorská 1010/14
142 00 Praha 4 Lhotka


 **SAGASTA**

 **AFRY**

 **SATRA**

 **4roads**

 **SHB**

Navrh/vypracoval: Tomáš Matoušek	Zodpovědný projektant: Ing. Martin Kouba	Zpracovatel:  4roads s.r.o. Slunná 541/27 162 00 Praha 6 IČ: 06327354
Technická kontrola: Ing. Pavel Paška	Hlavní inženýr projektu: Ing. Karel Fazekas, Ph.D.	

Kraj:	Středočeský	Čís.sm.obj.:	S-3681/00066001/2020
Katastrální území:	Buštěhrad	Čís.akce:	20074
Stavba:	III/00715, III/00718, III/00719 Buštěhrad, průtah - PD	Datum:	02/2024
		Formát:	3x A4
		Měřítko:	1:500
		Stupeň:	Číslo kopie:
Část:	OBJEKTY POZEMNÍCH KOMUNIKACÍ		
Objekt:	SO 103.2 Silnice III/00719 (km 1,625 – 1,800)	PDPS	
Příloha:	VYTYČOVACÍ VÝKRES	Číslo přílohy:	D.1.1.3.2.6