Vytyčovací výkres SO 102 – část 2
M 1:500

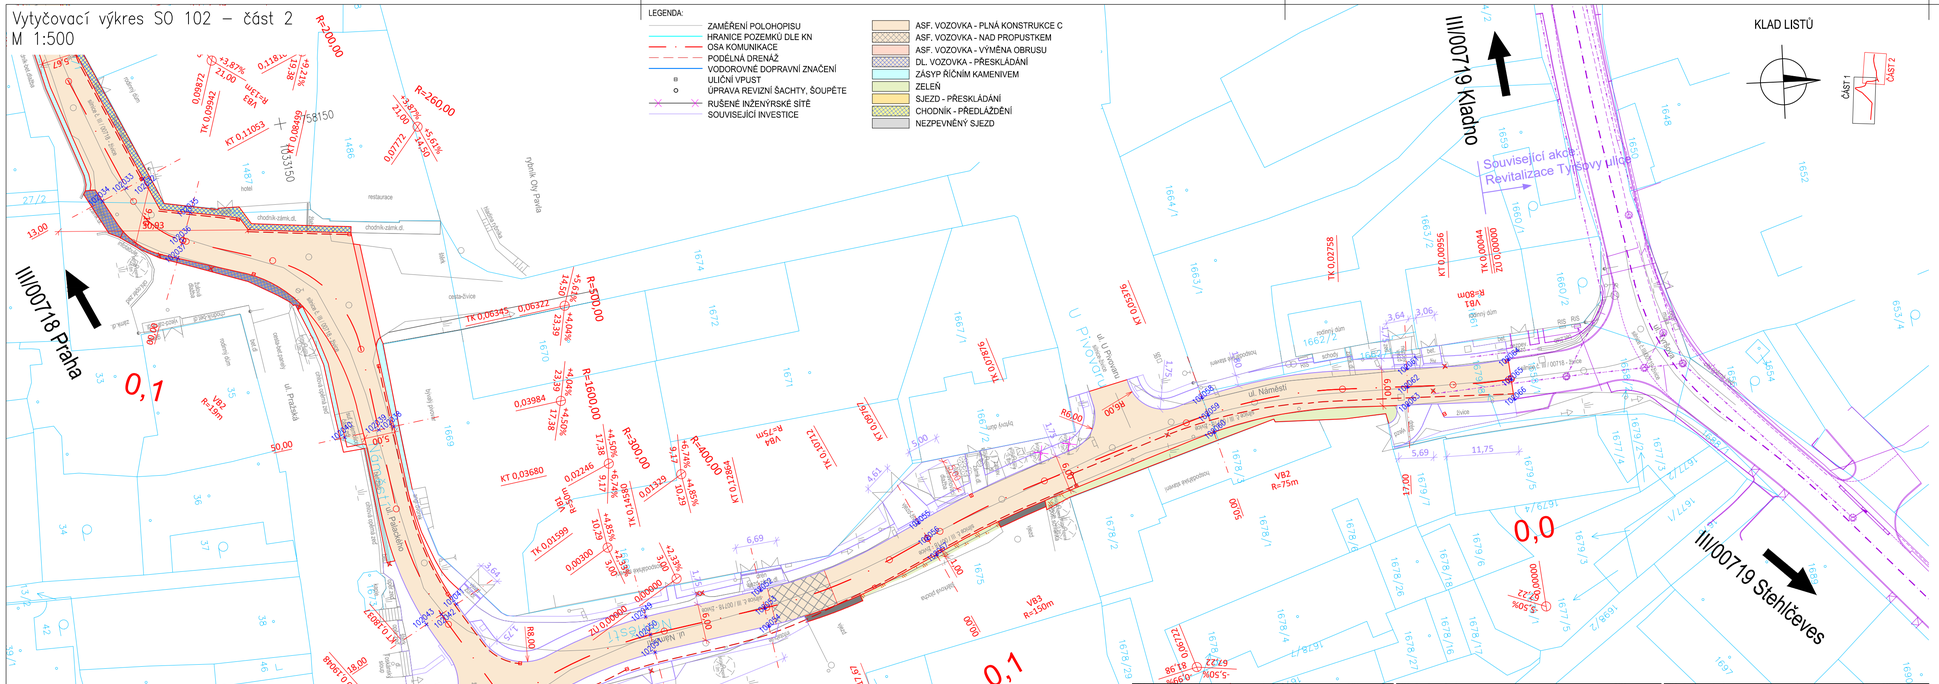

číslo bodu	x [m]	y [m]	výška [m]
102032	1 033 173,59	758 145,24	-
102033	1 033 176,58	758 144,27	314,71
102034	1 033 180,77	758 142,92	-
102035	1 033 167,05	758 138,44	-
102036	1 033 169,09	758 134,20	313,63
102037	1 033 170,39	758 131,48	-
102038	1 033 140,82	758 098,09	-
102039	1 033 143,31	758 098,01	311,23
102040	1 033 148,99	758 097,82	-
102041	1 033 136,04	758 067,77	-
102042	1 033 138,76	758 066,58	309,74
102043	1 033 141,46	758 065,41	-

číslo bodu	x [m]	y [m]	výška [m]
102044	1 033 148,88	758 045,69	-
102045	1 033 145,17	758 038,74	-
102046	1 033 143,80	758 048,41	-
102047	1 033 141,44	758 044,44	309,31
102048	1 033 139,90	758 041,86	-
102049	1 033 106,10	758 060,11	-
102050	1 033 105,87	758 057,12	308,15
102051	1 033 105,64	758 054,13	-
102052	1 033 086,89	758 060,98	-
102053	1 033 086,76	758 057,98	308,07
102054	1 033 086,63	758 054,99	-

číslo bodu	x [m]	y [m]	výška [m]
102055	1 033 059,56	758 067,12	-
102056	1 033 058,59	758 064,28	308,35
102057	1 033 057,62	758 061,44	-
102058	1 033 010,43	758 078,72	-
102059	1 033 009,98	758 075,75	309,66
102060	1 033 009,52	758 072,79	-
102061	1 032 976,74	758 077,29	-
102062	1 032 977,17	758 074,32	311,43
102063	1 032 977,60	758 071,35	-
102064	1 032 960,19	758 075,67	-
102065	1 032 960,29	758 072,43	312,37
102066	1 032 960,39	758 069,18	-

Č.	Datum	Popis	Vypracoval	Schválil
		REVIZE		

Souřadnicový systém S-JTSK, Výškový systém Bpv

Objednatel:
KRAJSKÁ SPRÁVA A ÚDRŽBA SILNIC STŘEDOČESKÉHO KRAJE
ZBOROVSKÁ 81/11, 150 21 PRAHA 5 - SMÍCHOV

Zhotovitel:
Společnost BIM SAS4S
Vedoucí společník
SAGASTA s.r.o.
Novodvorská 1010/14
142 00 Praha 4 Lhotka

Navrhl/vypracoval: Tomáš Matoušek
Zodpovědný projektant: Ing. Pavel Paška
Technická kontrola: Ing. Štěpán Hlaváč
Hlavní inženýr projektu: Ing. Karel Fazekas, Ph.D.

Zpracovatel:
4roads s.r.o.
Slunná 541/27
162 00 Praha 6
IČ: 06327354

Kraj:	Středočeský
Katastrální území:	Buštěhrad
Stavba:	III/00715, III/00718, III/00719 Buštěhrad, průtah - PD
Část:	OBJEKTY POZEMNÍCH KOMUNIKACÍ
Objekt:	SO 102 - III/00718
Příloha:	VYTYČOVACÍ VÝKRES - ČÁST 2
Čís.sm.obj.:	S-3681/00066001/2020
Čís.akce:	20074
Datum:	02/2024
Formát:	4x A4
Měřítko:	1:500
Stupeň:	PDPS
Číslo kopie:	
Číslo přílohy:	D.1.1.2.6.2