




SCHÉMA STŘECHY PAVILON Č.4

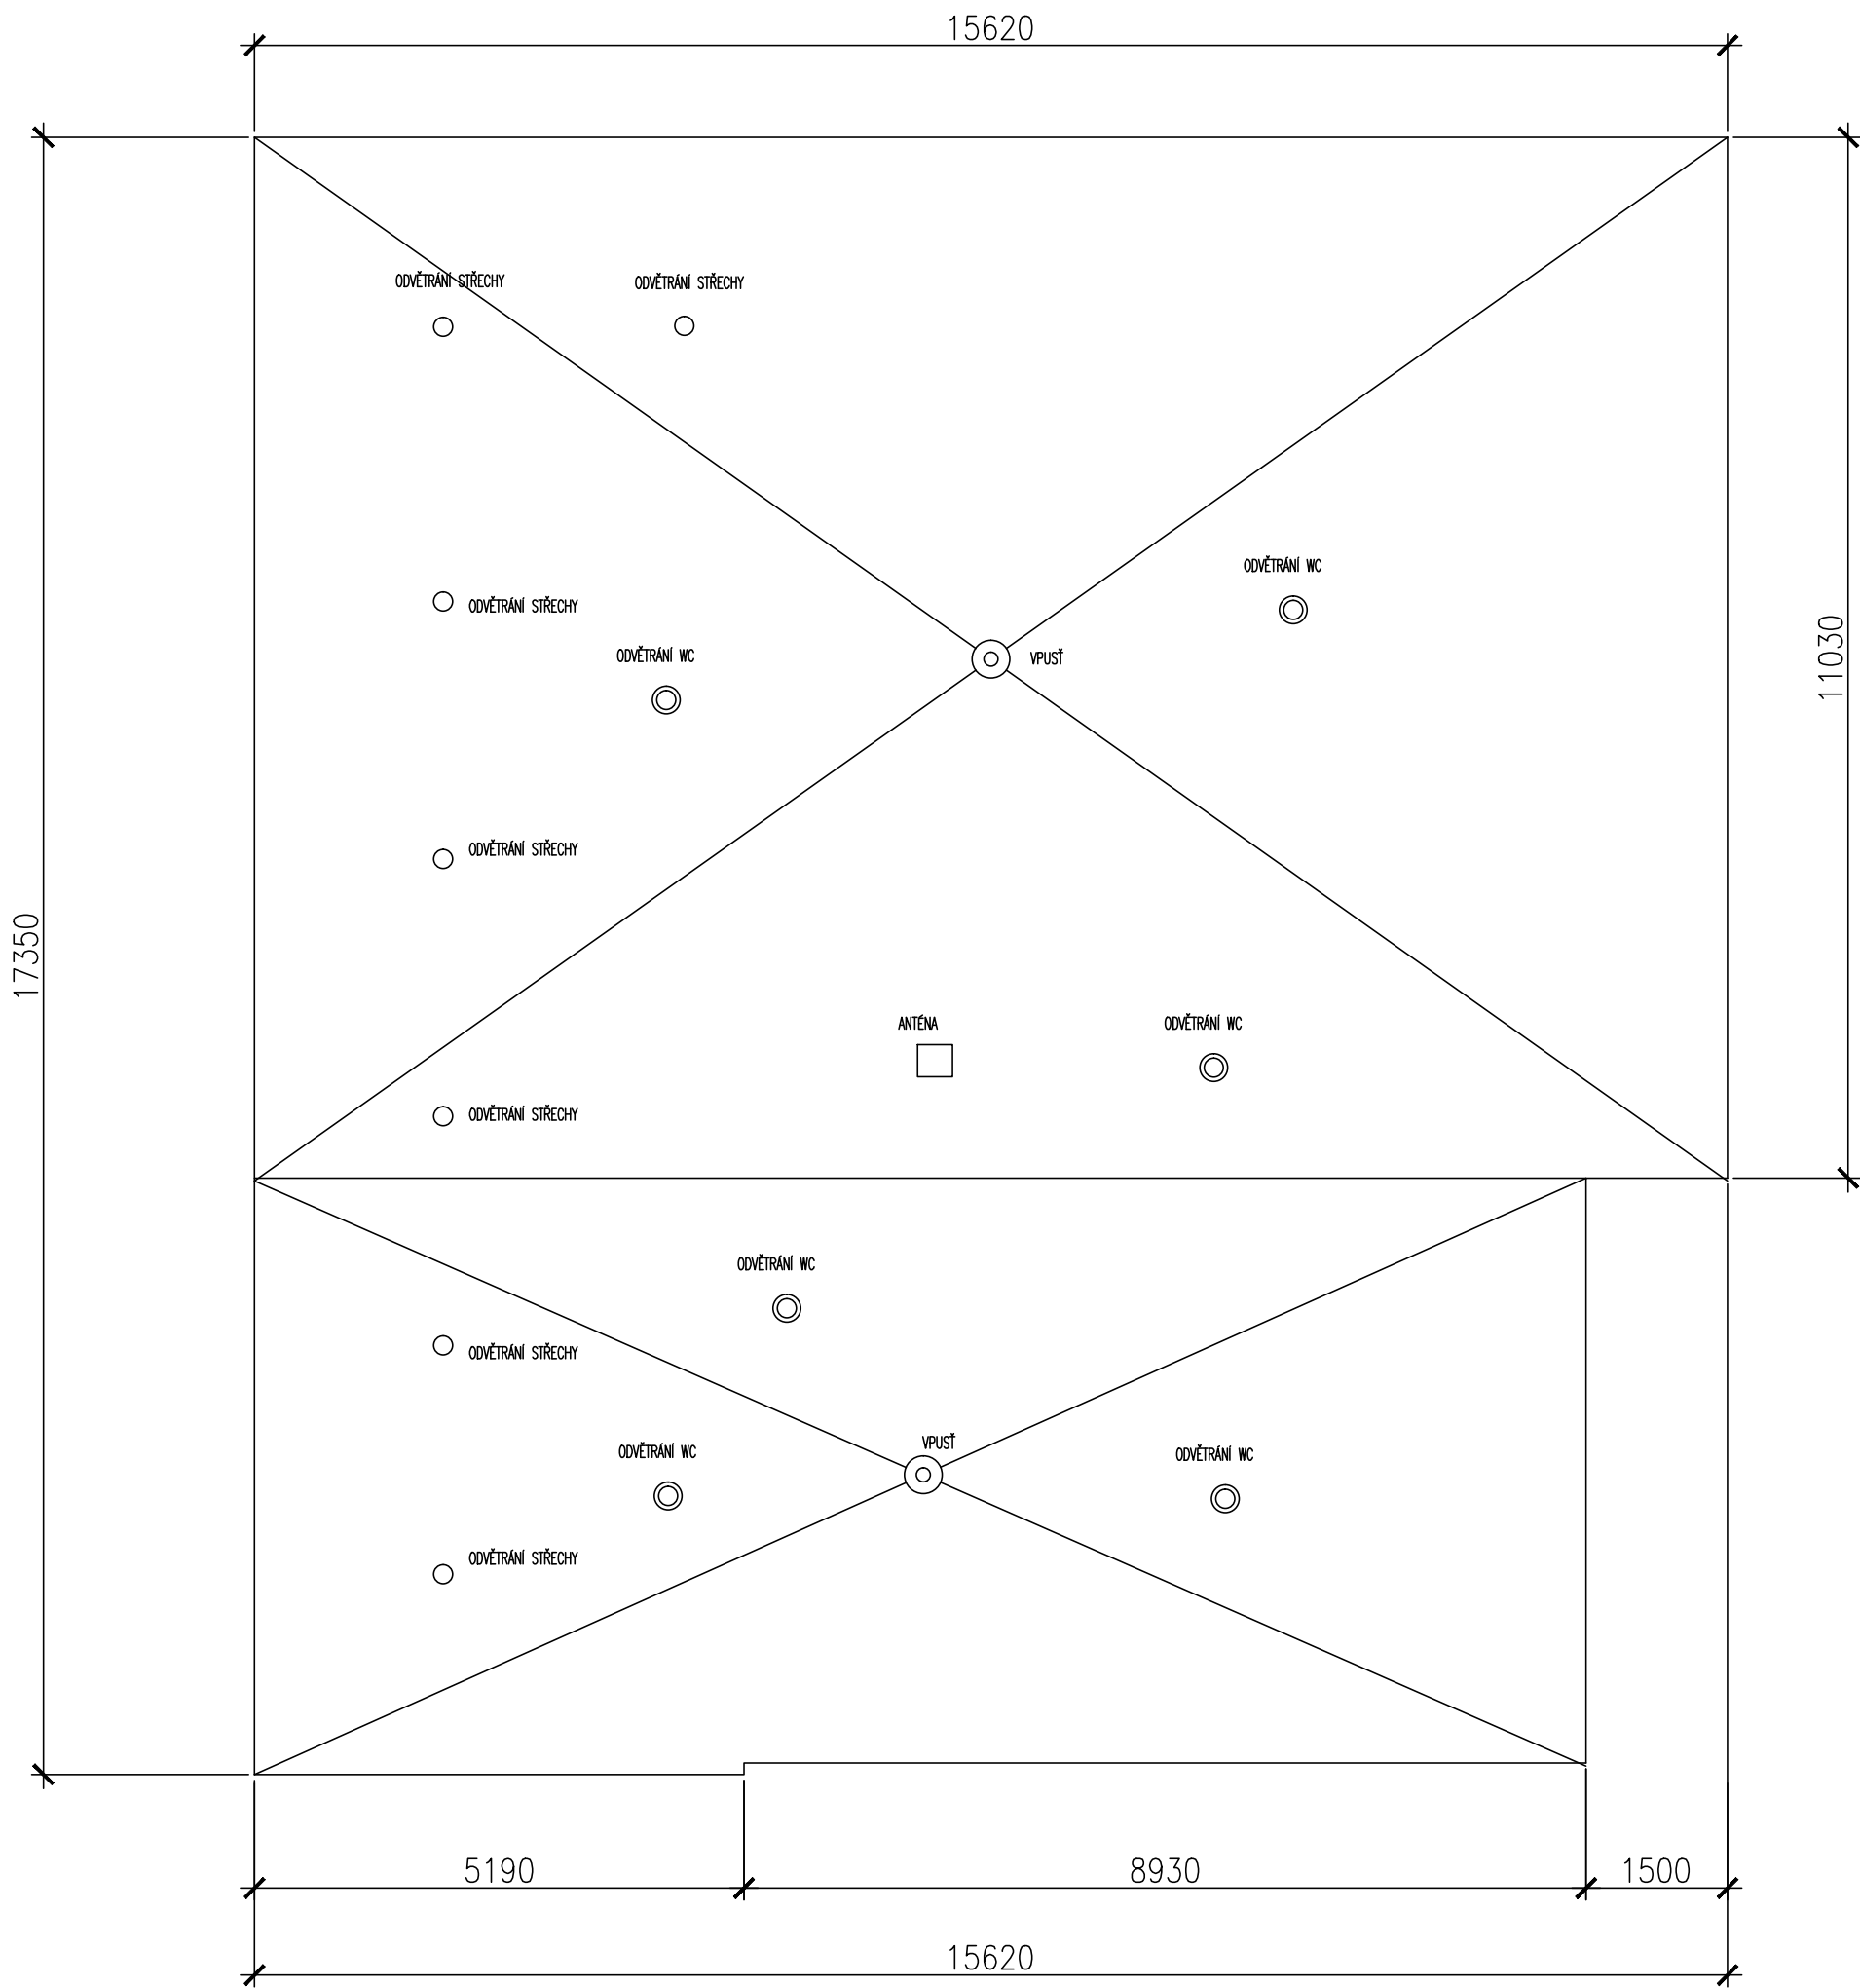


POHLED SEVERNÍ

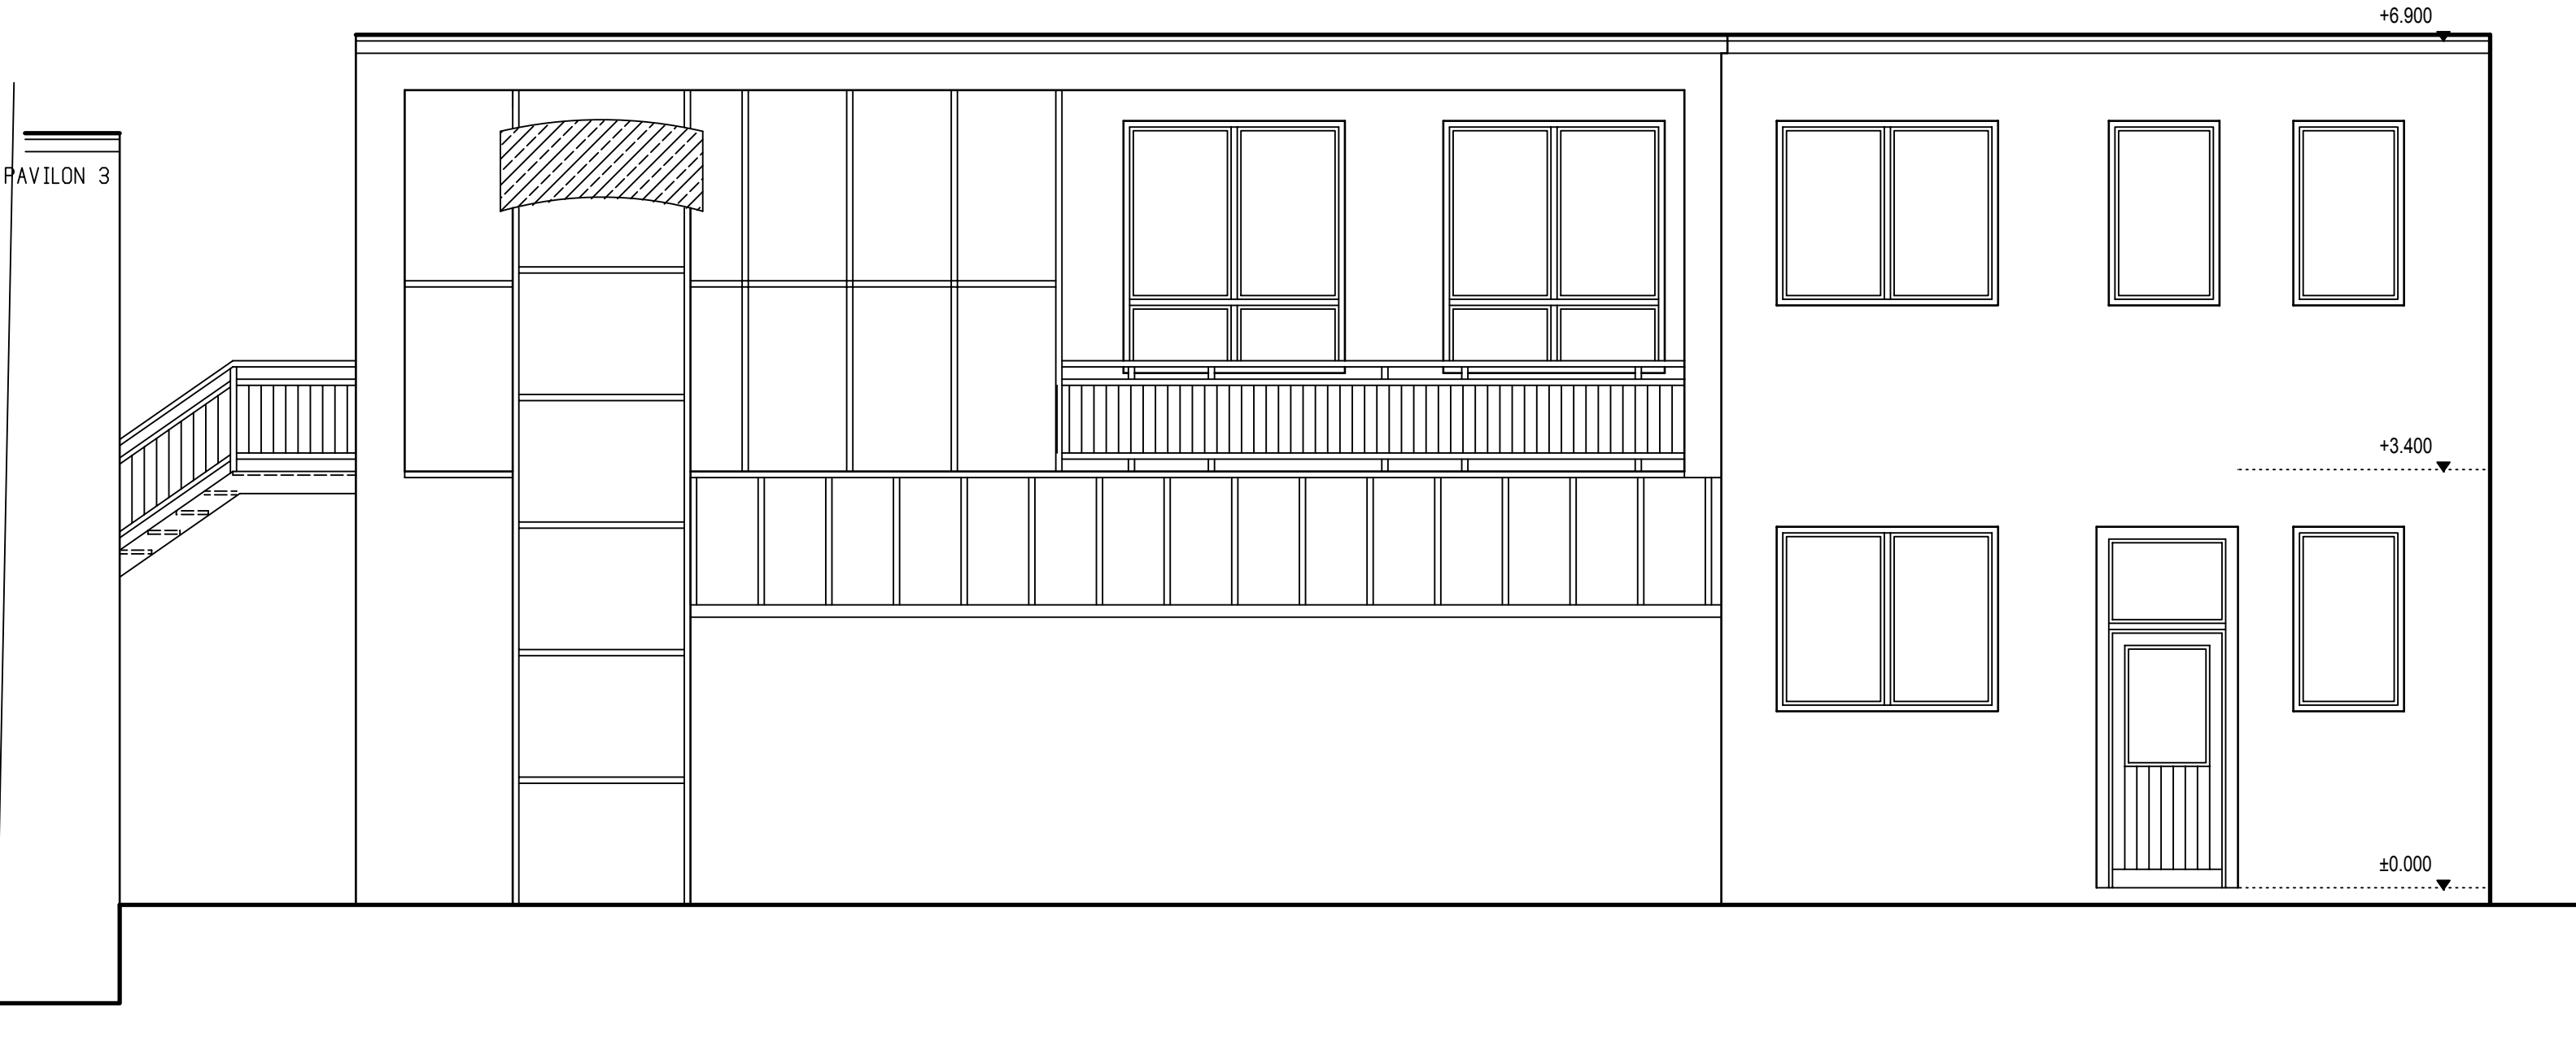


POHLED ZÁPADNÍ

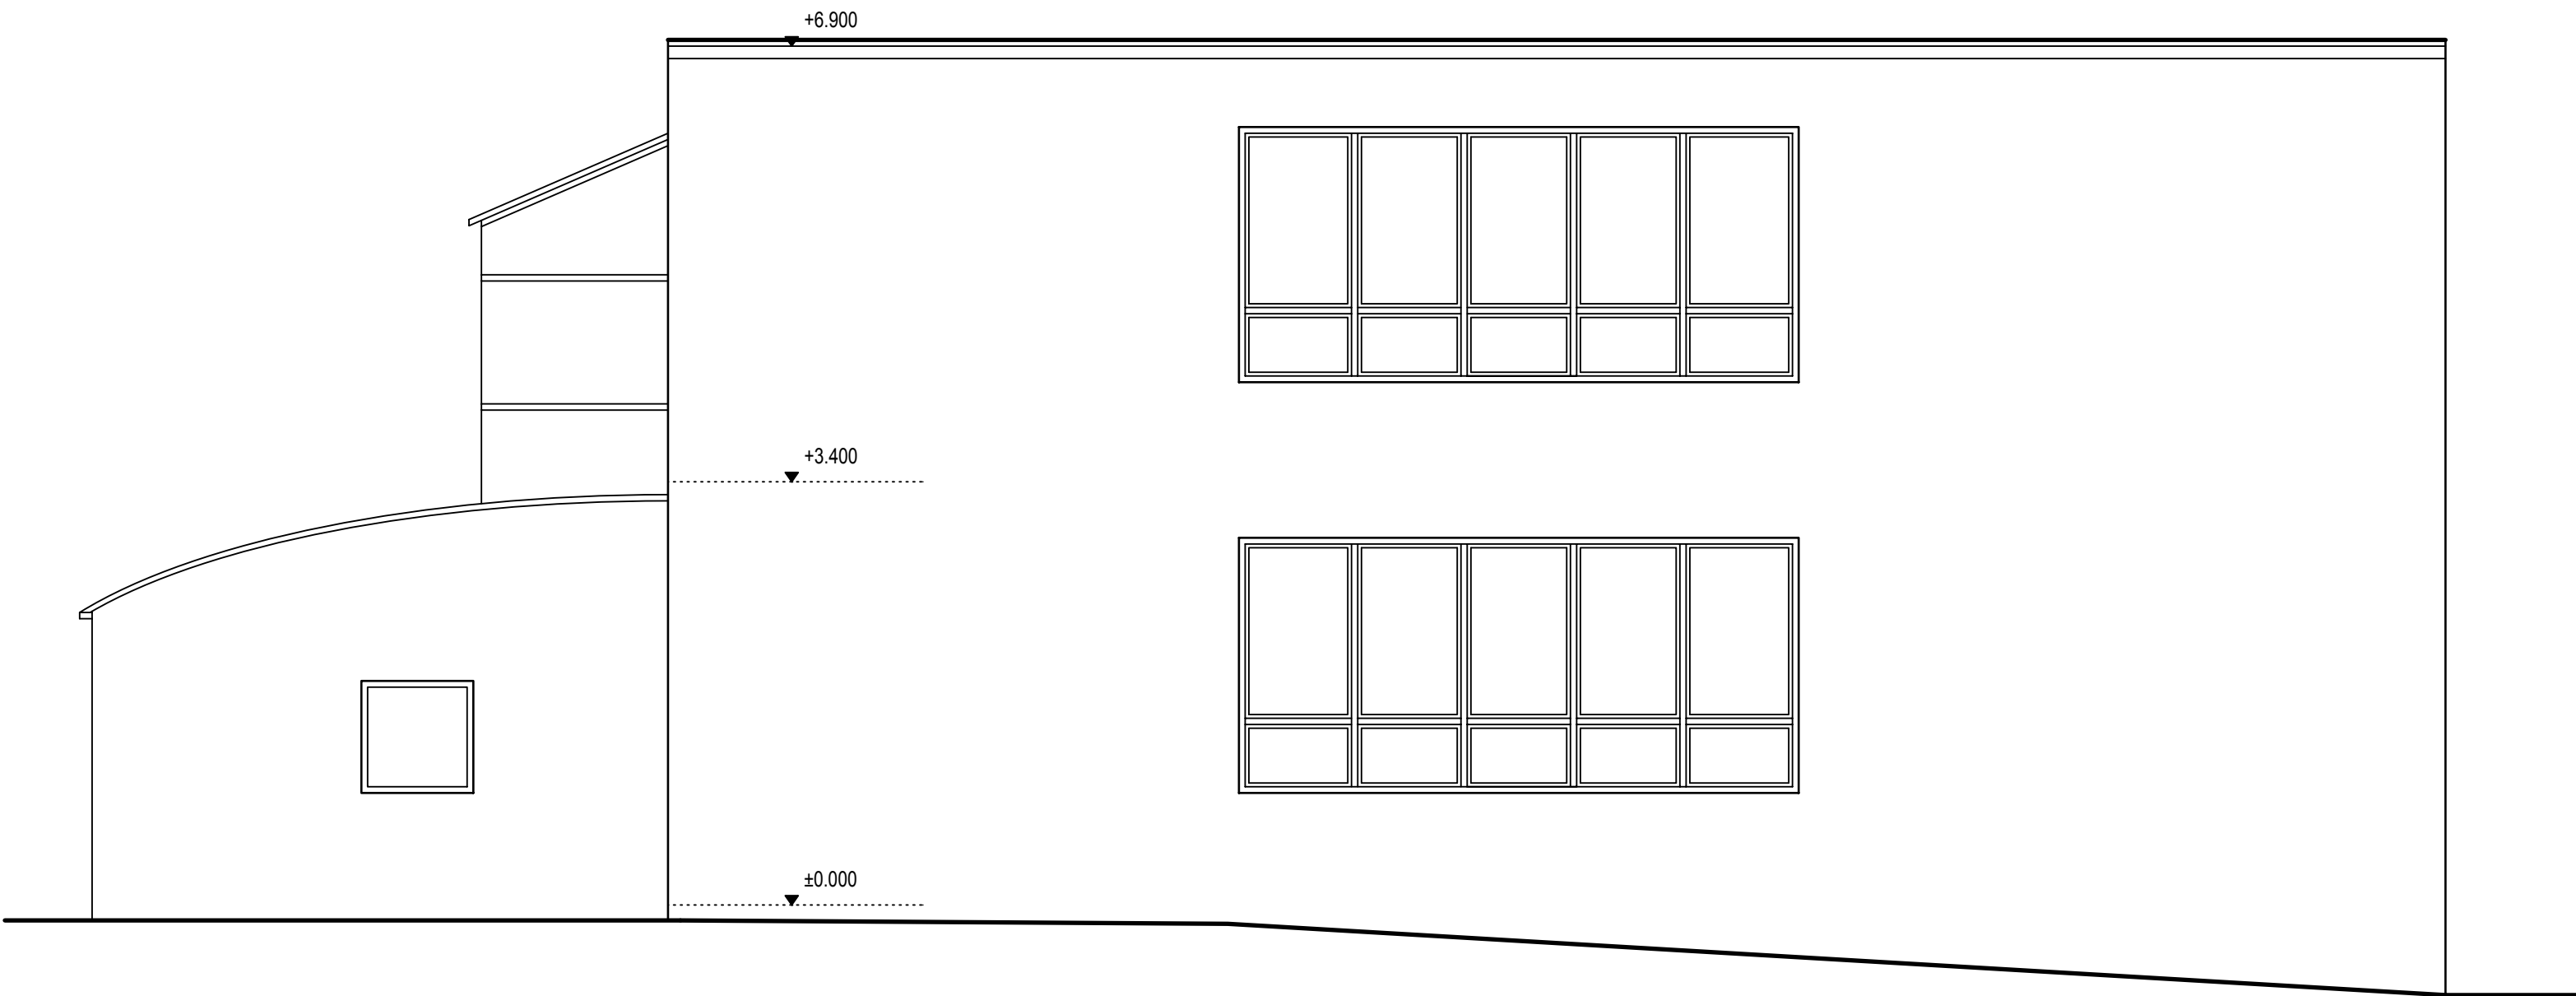

POHLED JIŽNÍ

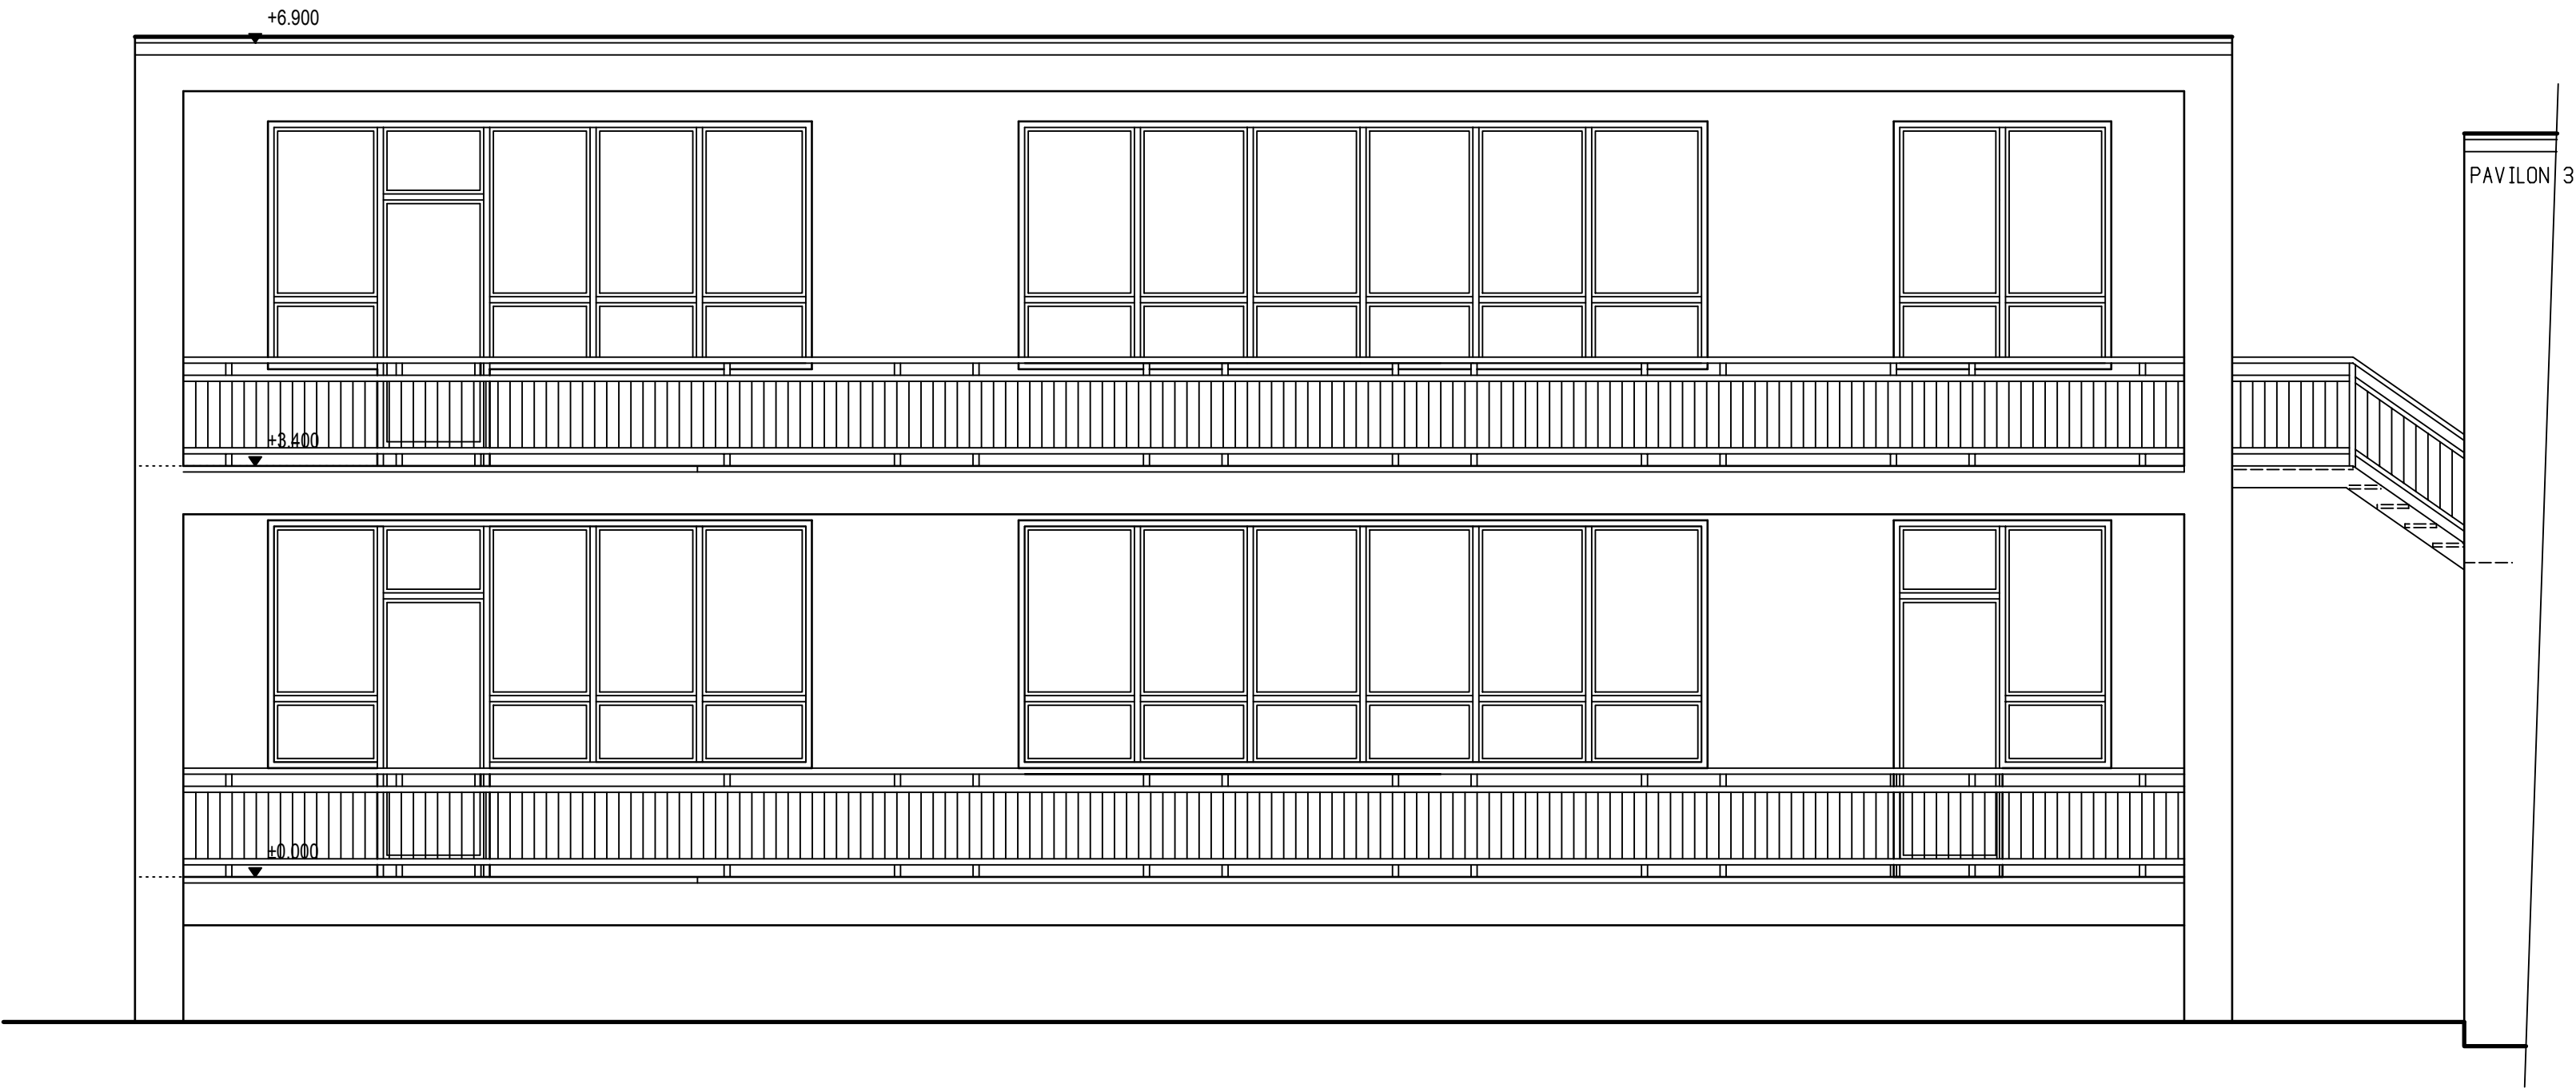

POHLED VÝCHODNÍ

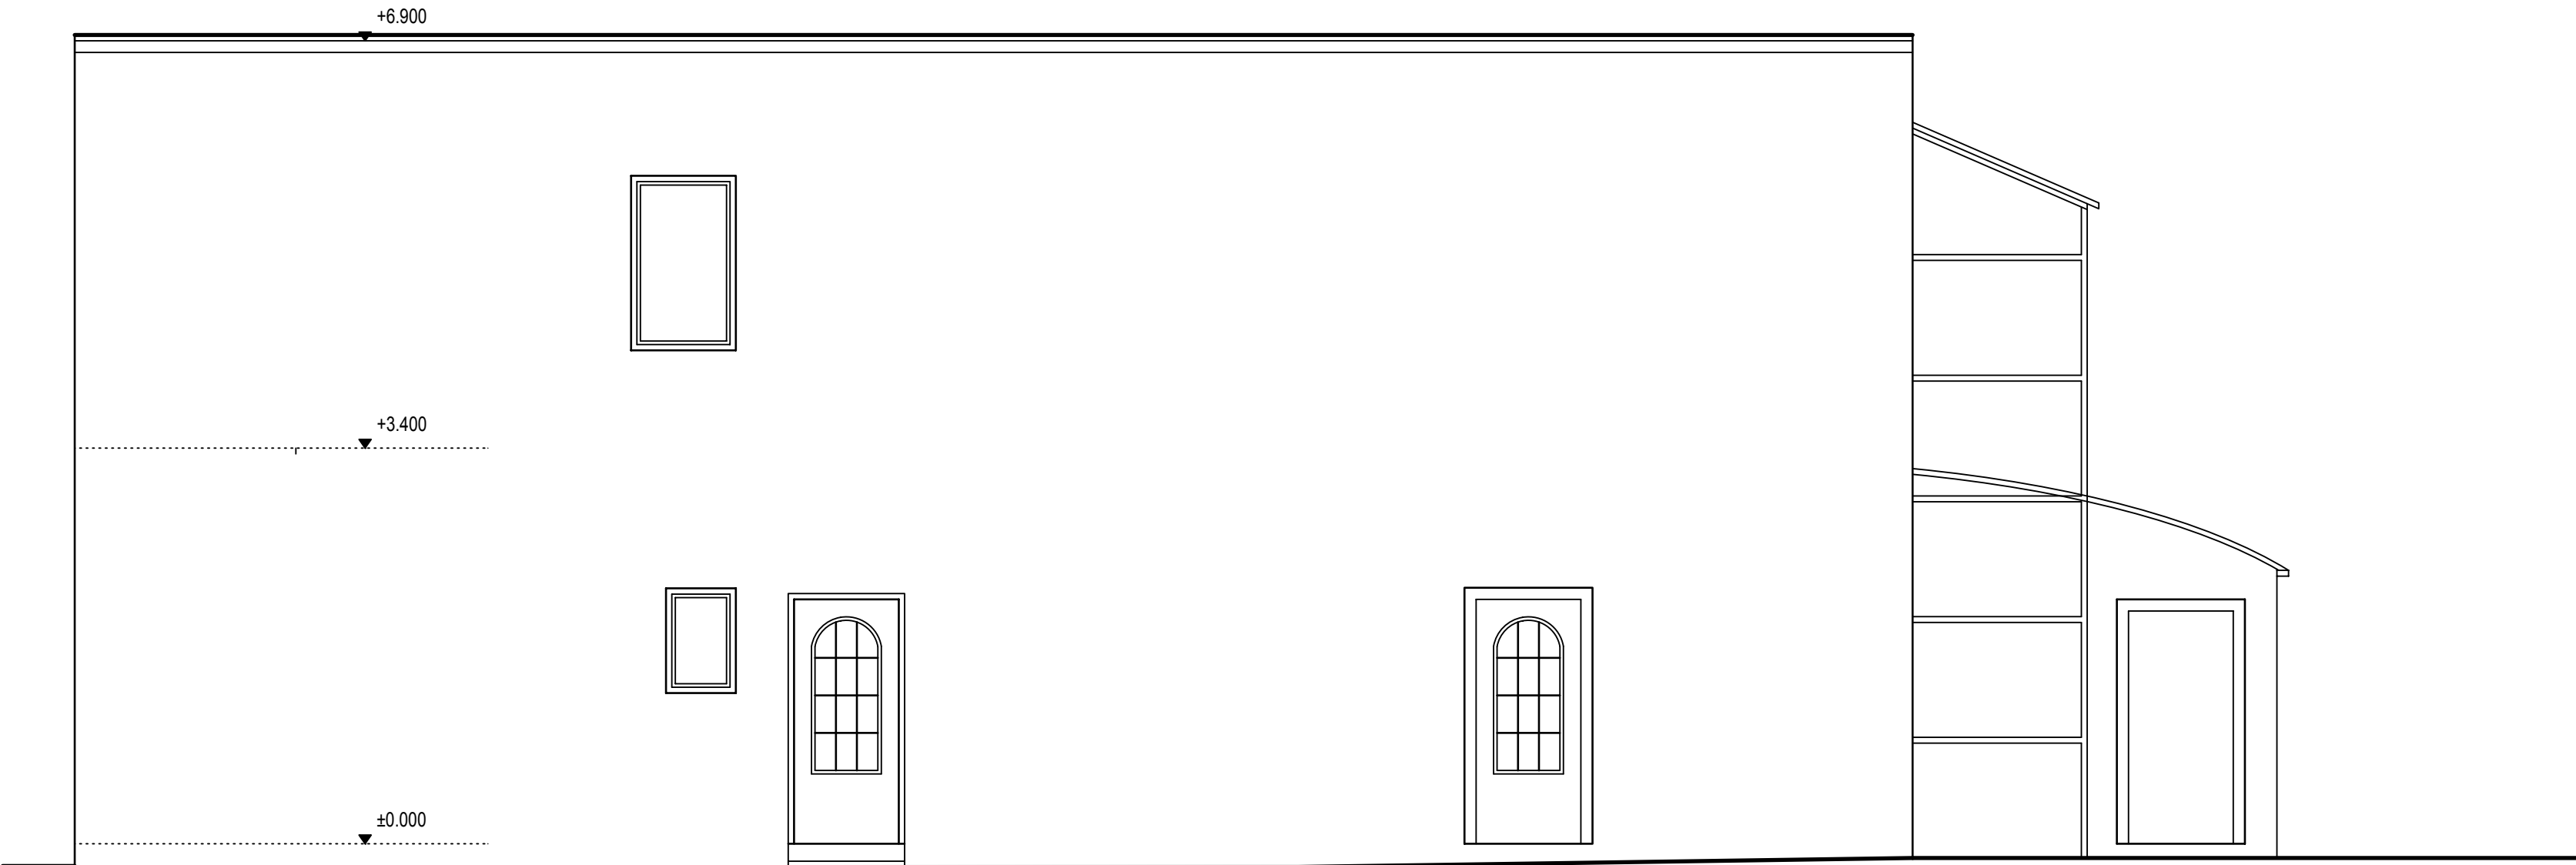

PROJEKTANT		PROJEKTANT SPECIALISTA		PROPOS	
Ing. Miroslav Balda		Ing. Simona Skrbková		PROPOS MB s.r.o., Klauďanova 124	
Lukášova 136, Ml. Boleslav		Lhotecká 333, Dolní Bousov		Ml. Boleslav, tel.: 326329525	
Okres: Mladá Boleslav		Stav. úřad: Mladá Boleslav		Datum:	01/03
Investor: ÚSP, Václavkova, Mladá Boleslav				Stupeň:	PS
Název akce: Pasportizace objektu ÚSP, Václavkova, Mladá Boleslav				Měřítko:	1:50
				Zak. číslo:	
Obsah výkresu:		PAVILON 4 – POHLEDY		Číslo výkresu:	
				4	