



TABUĽKA ELEKTRICKÝCH VÝKONŮ				
El. zč.	počet	názov	V	kW
AHU	1	VTS V50S55C-R-FPVG, 90%, 4-15kW, EC	400V	2x2,5
TČ	1	KONDENZAČNÁ JEDNOTKA 4-15kW, CU 10/16	400V	4
			AUTONOMNÁ REGULÁCIE – AHUBOX	

- POZNÁMKA:**
- 1) PRÍVODNÍ POTRUBÍ MUSÍ BÝT K VZT JEDNOTKY ZALOŽOVANÉ TEPELNOU IZOLACIĄ TL100 resp. 80mm S AL. POLEPEM
 - 2) ODVODNÍ POTRUBÍ MUSÍ BÝT IZOLOVANÉ POŽÁRNĚ (není řešeno profesí VZT)
 - 3) DVEŘE MUSÍ BÝT PODŘÍZNUTY – NEBO OSAZENÝ DVEŘNÍ/STĚNOVÝ MŘÍŽKY (není řešeno profesí VZT)
 - 4) PŘÍPOJENÍ NA VZT JEDNOTKY POMOCÍ PRUŽNÝCH MANŽET
 - 5) VZT JEDNOTKA A STUPNACÍ POTRUBÍ MUSÍ BÝT PŘÍPOJENY NA KANALIZAČNÍ POTRUBÍ VČ. PROTIZAPACH SIFONU (není řešeno profesí VZT)
 - 6) ROZVODY POTRUBÍ ČU DLE NÁVRŽENÉHO SCHÉMATU DODAVATELE SYSTÉMU CHLAZENÍ/TOPENÍ
 - 7) UTĚŠNĚNÍ PROSTUPU A VEDENÍ STŘECHOU PROTI DEŠŤOVÉ VODĚ (není přednětím dodávky VZT)


1NP

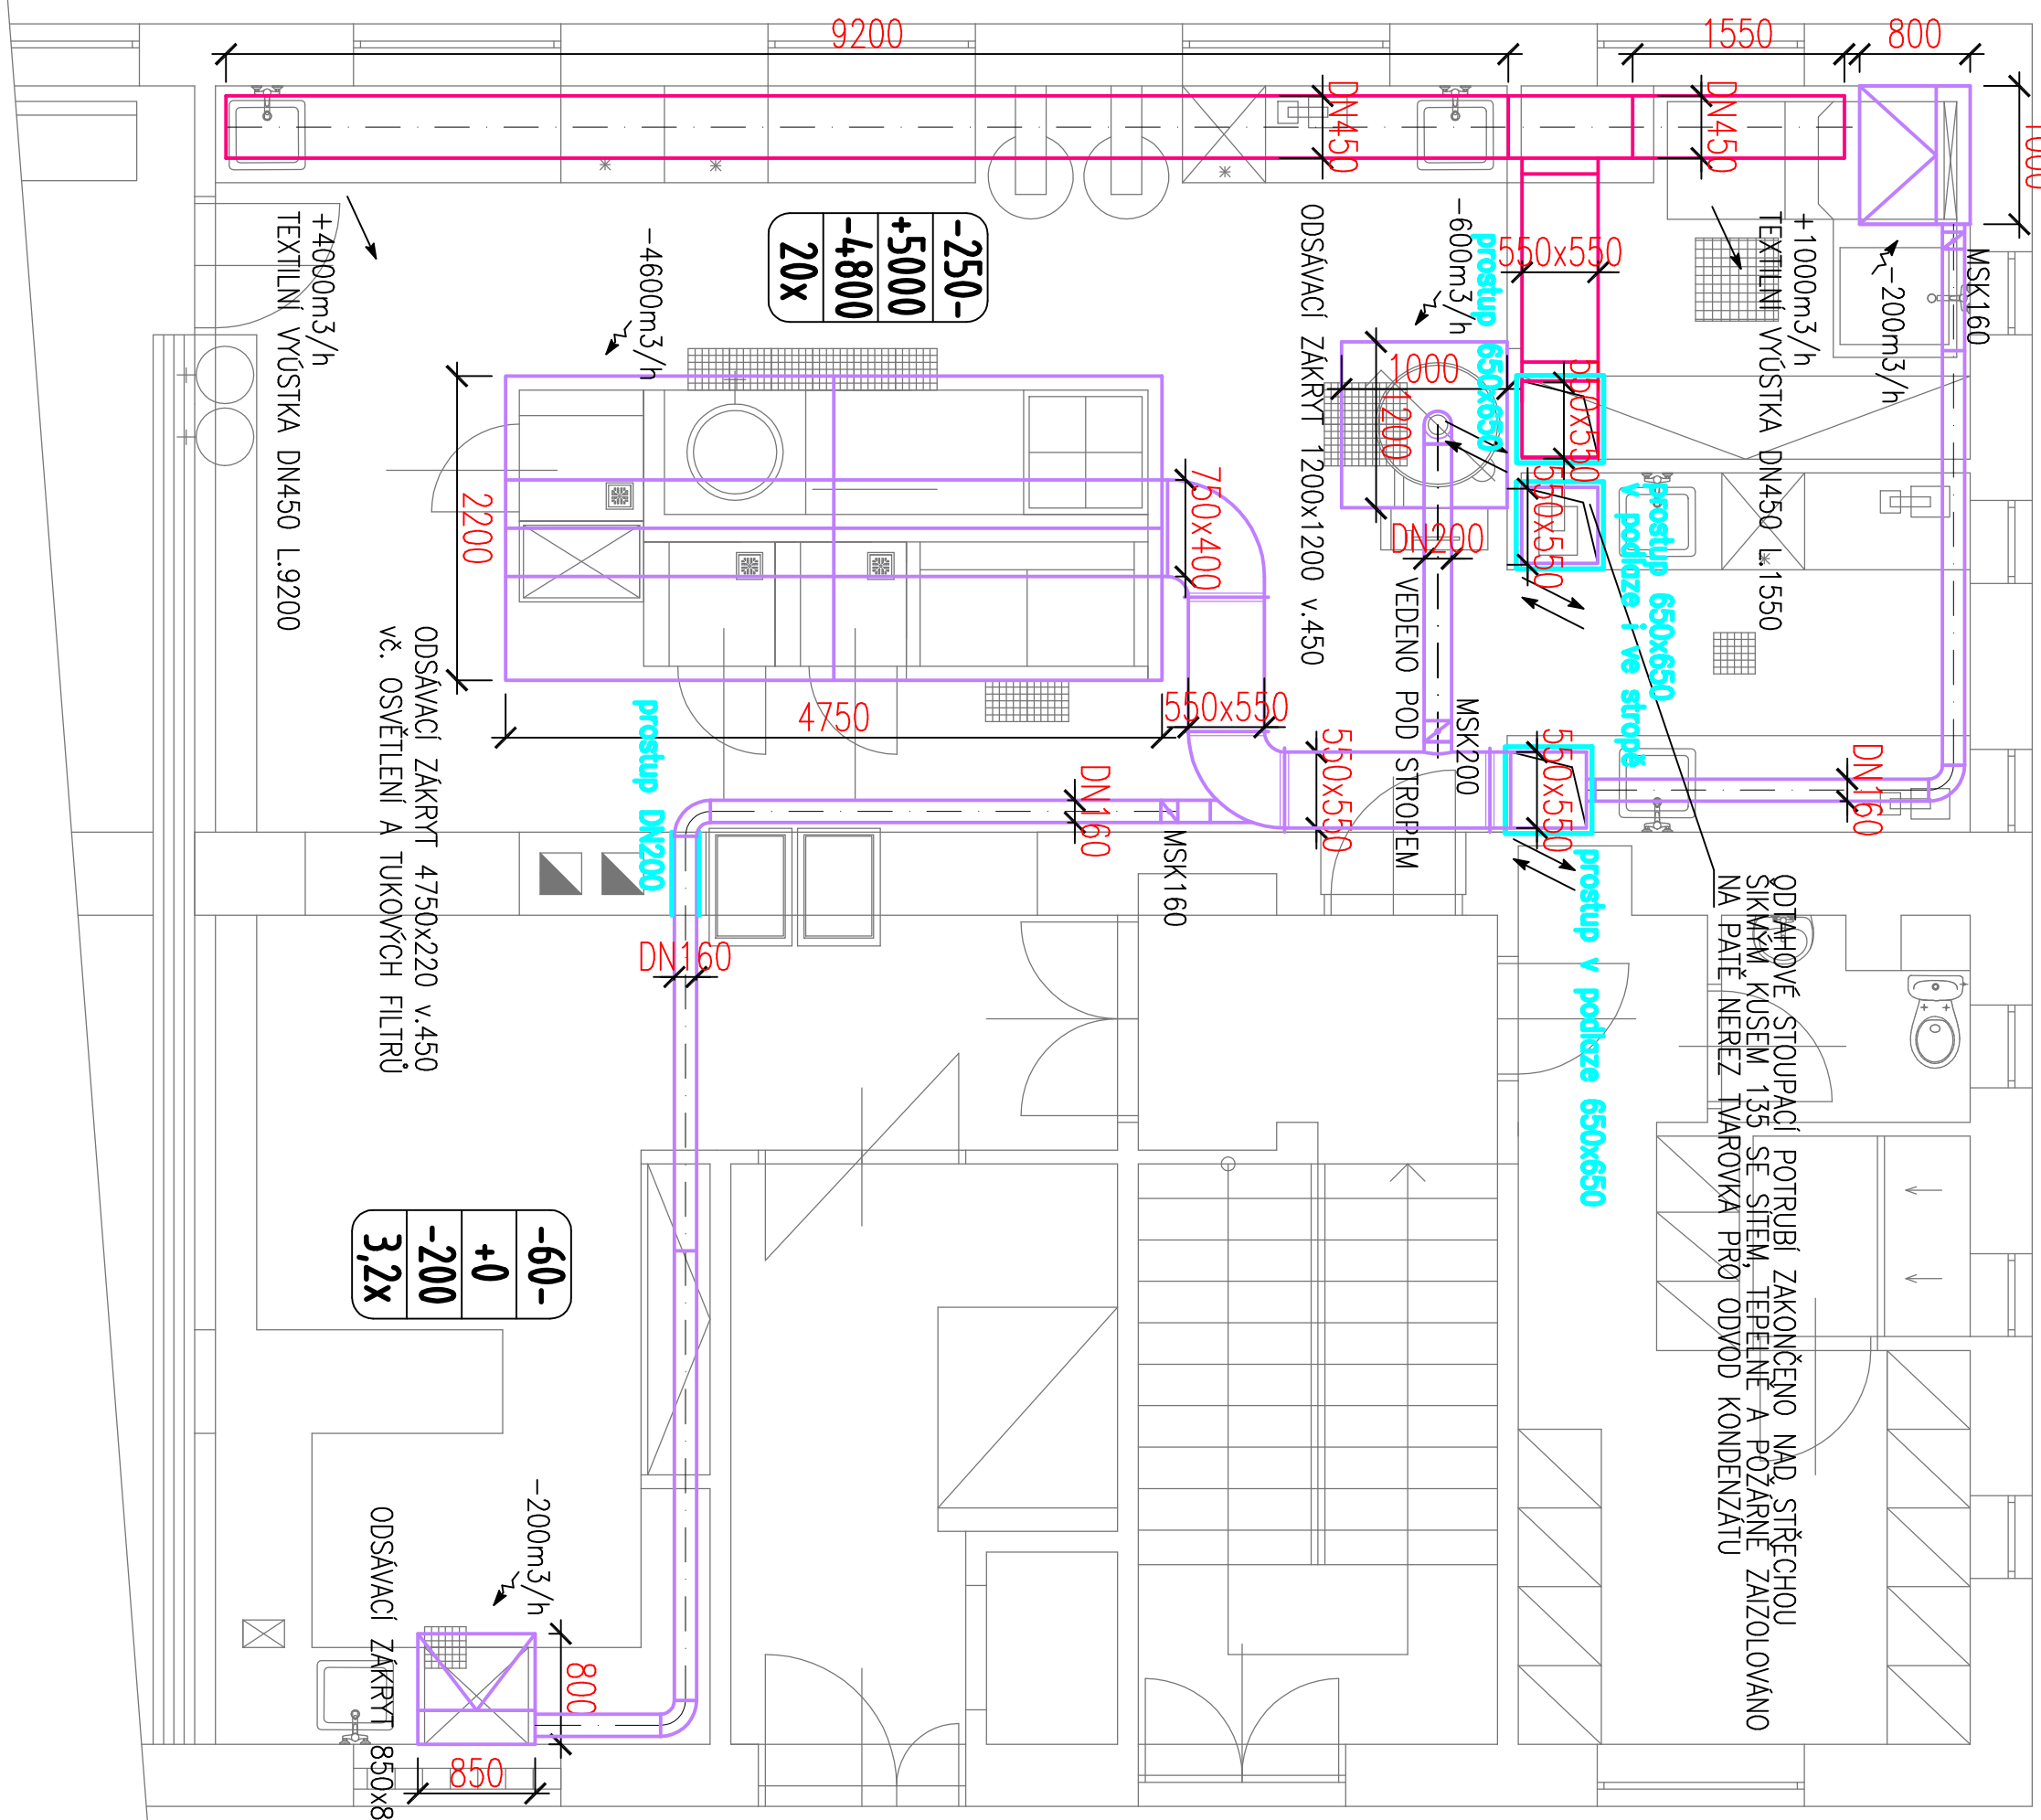


DETAIL ZAKONČENÍ STŘECHA

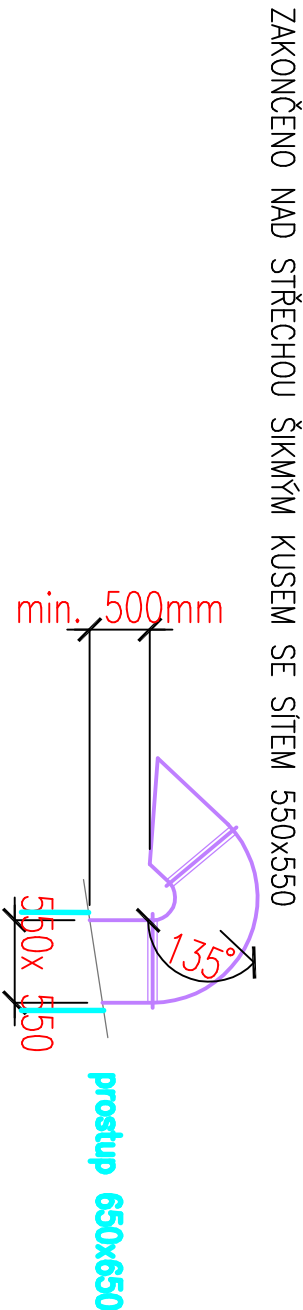


POHLED STROJOVNA

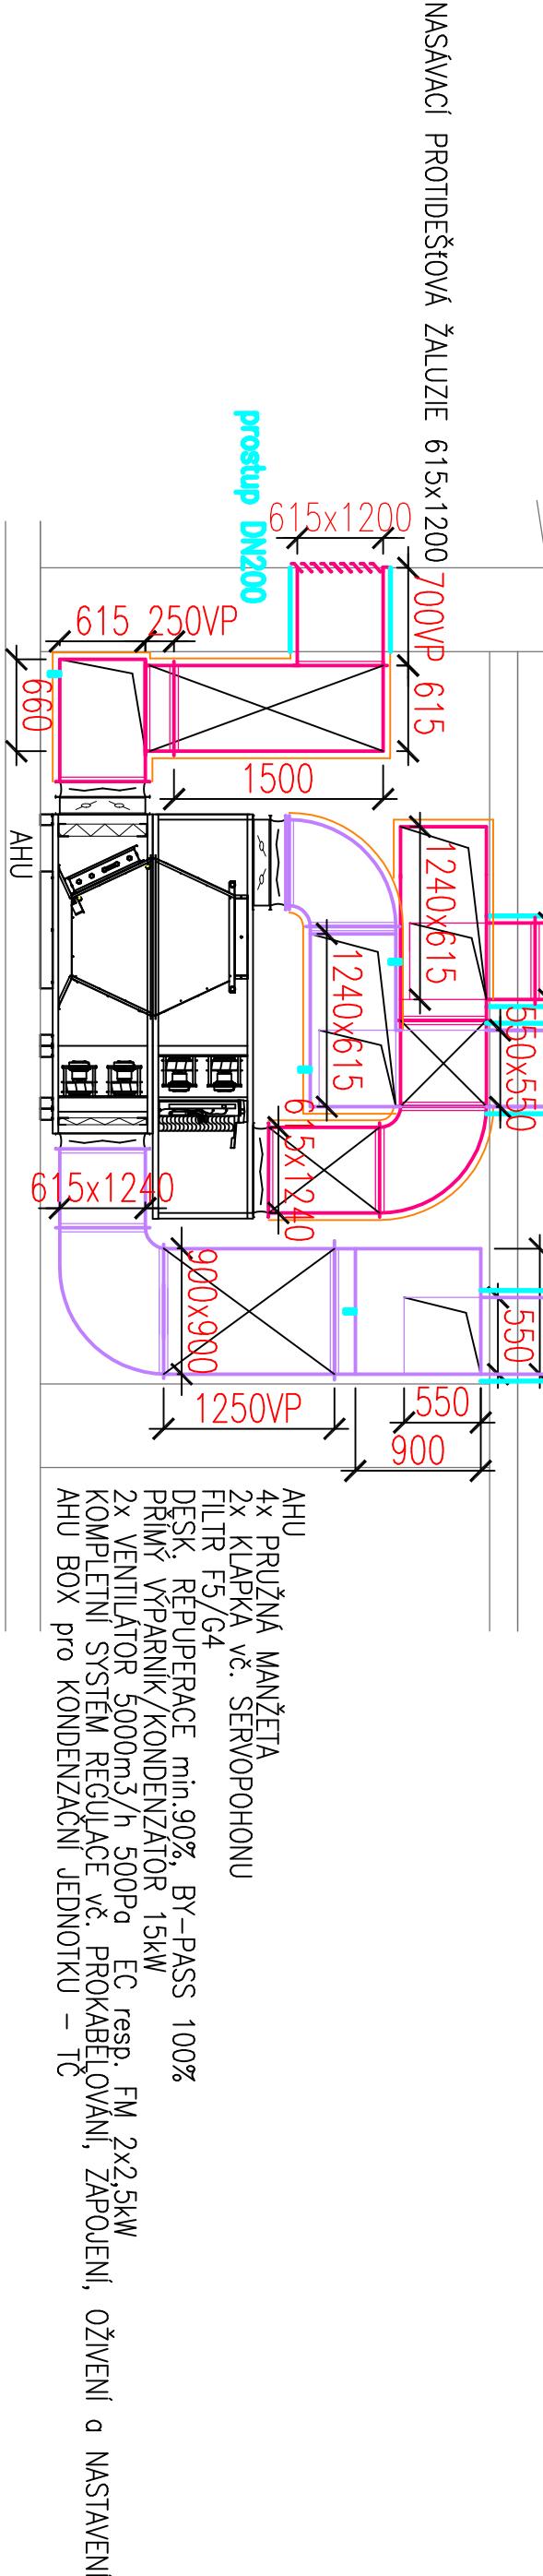

1PP

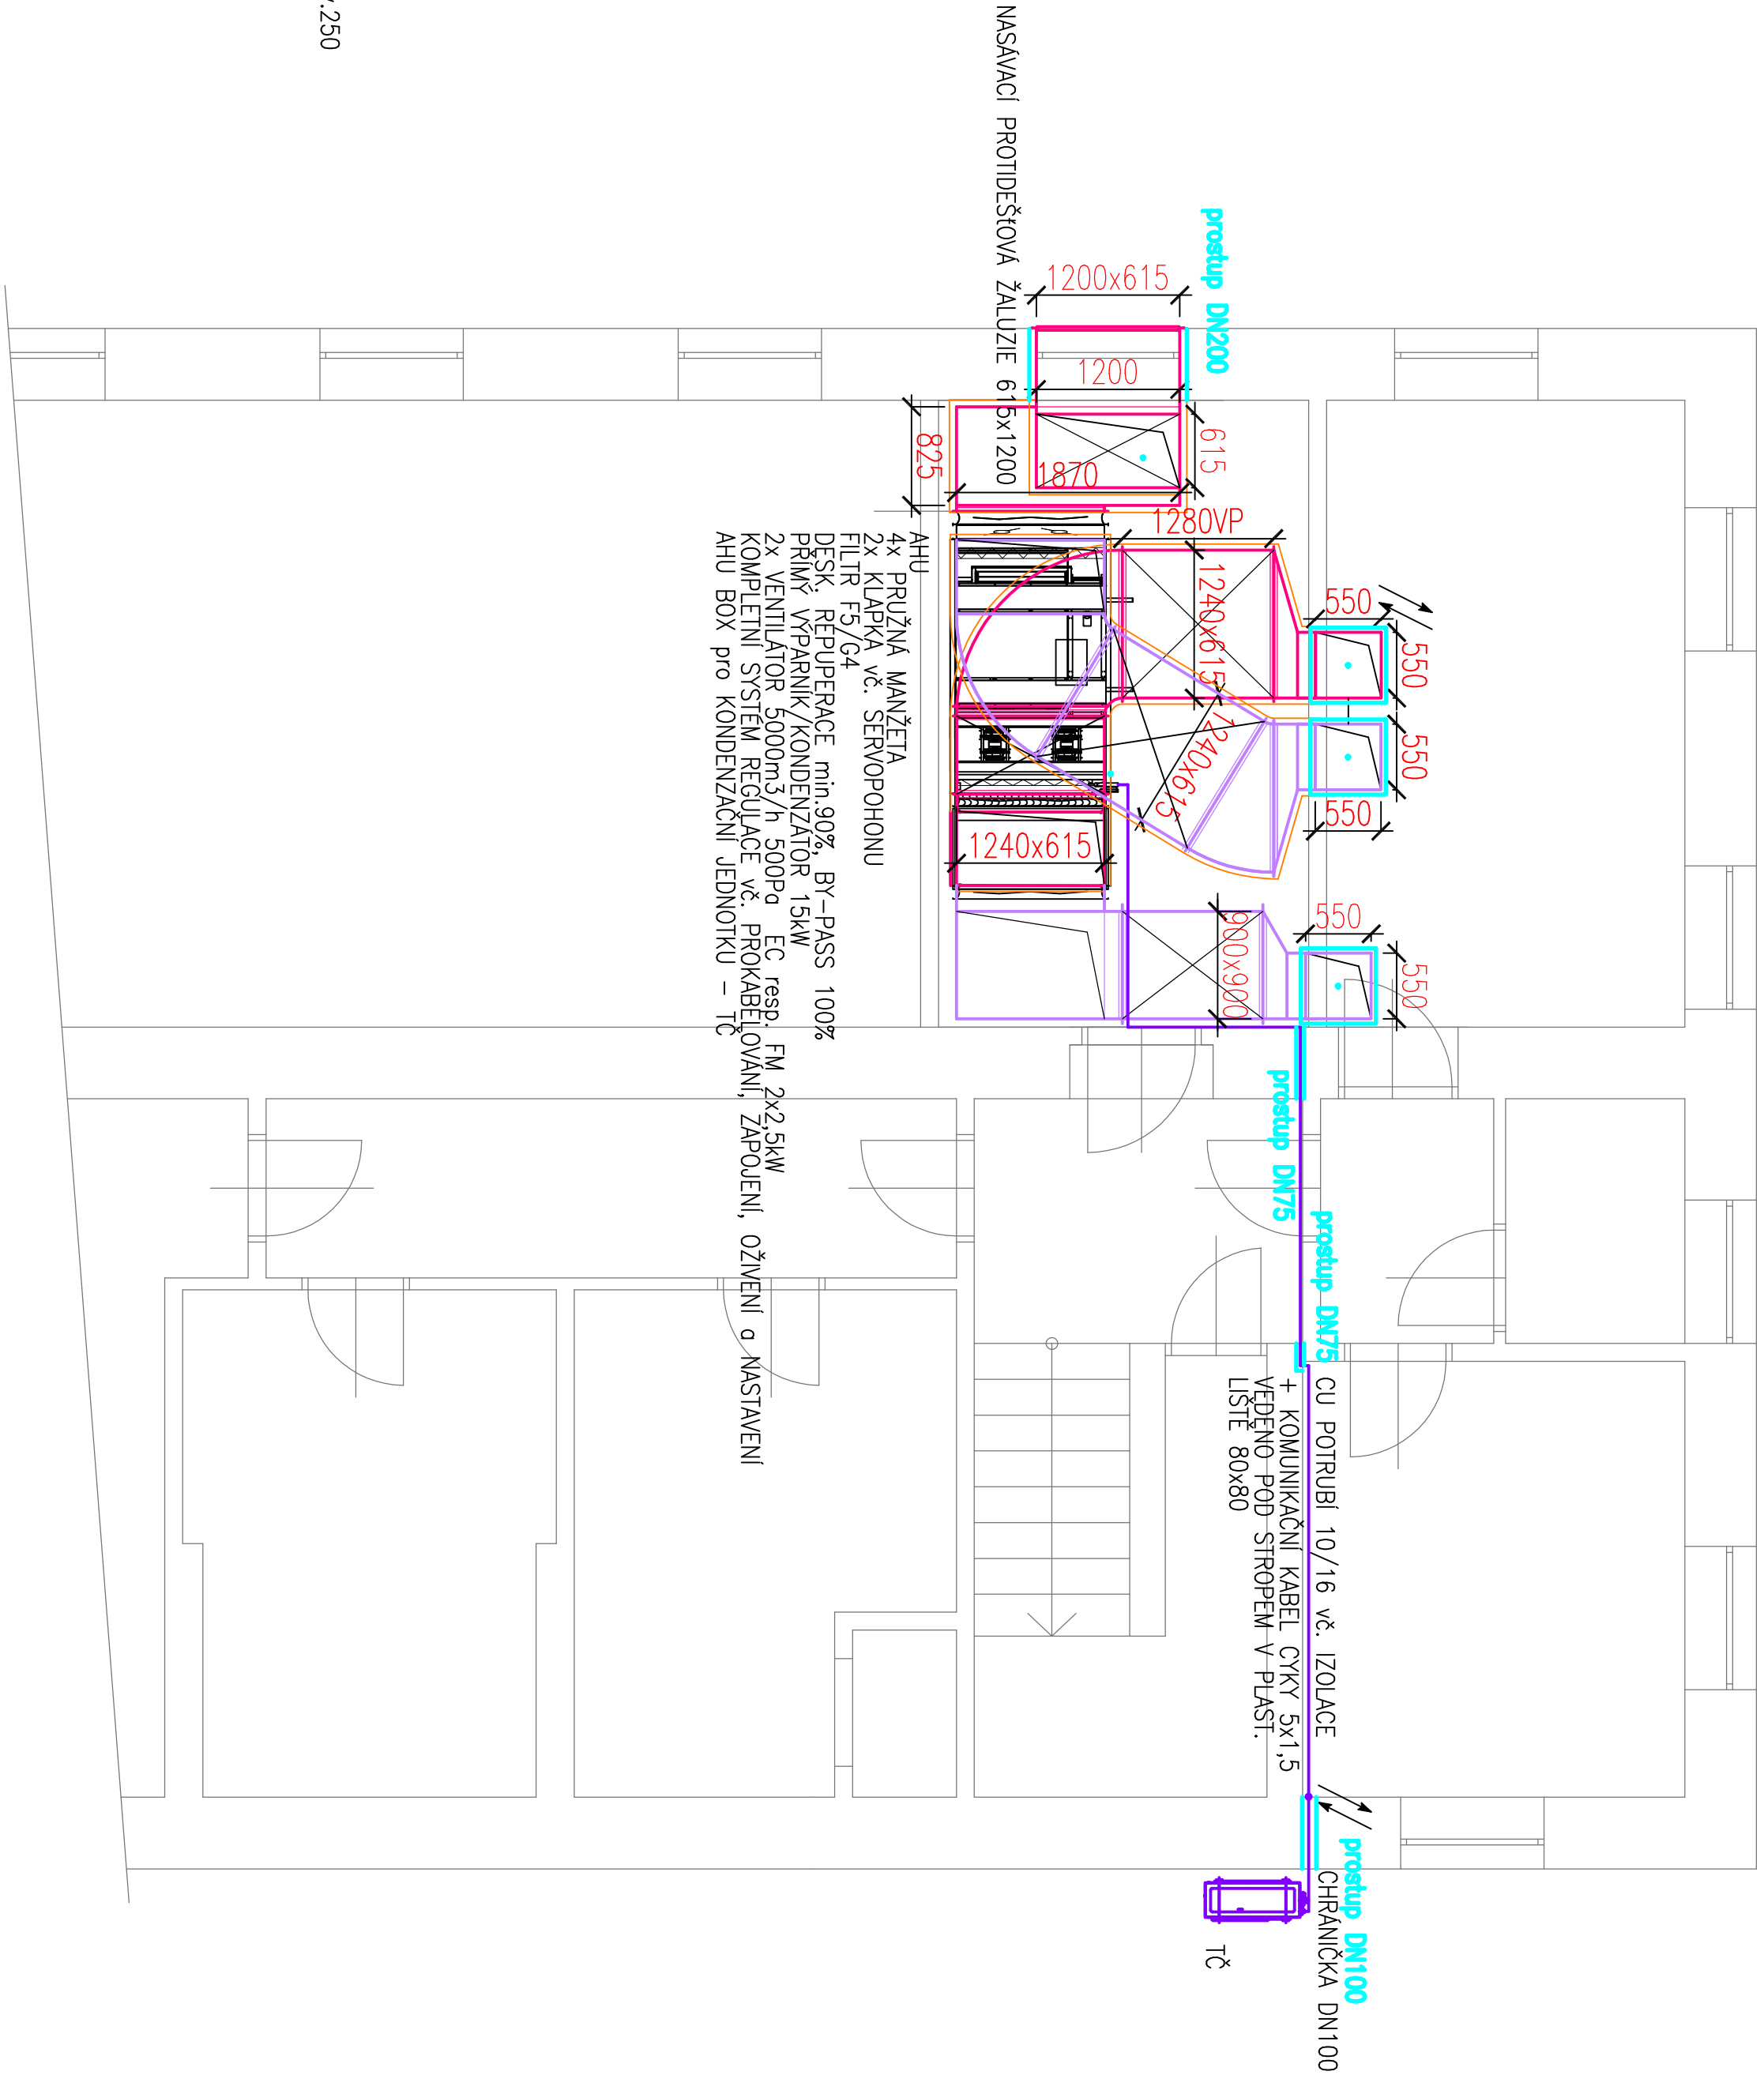

LEGENDA

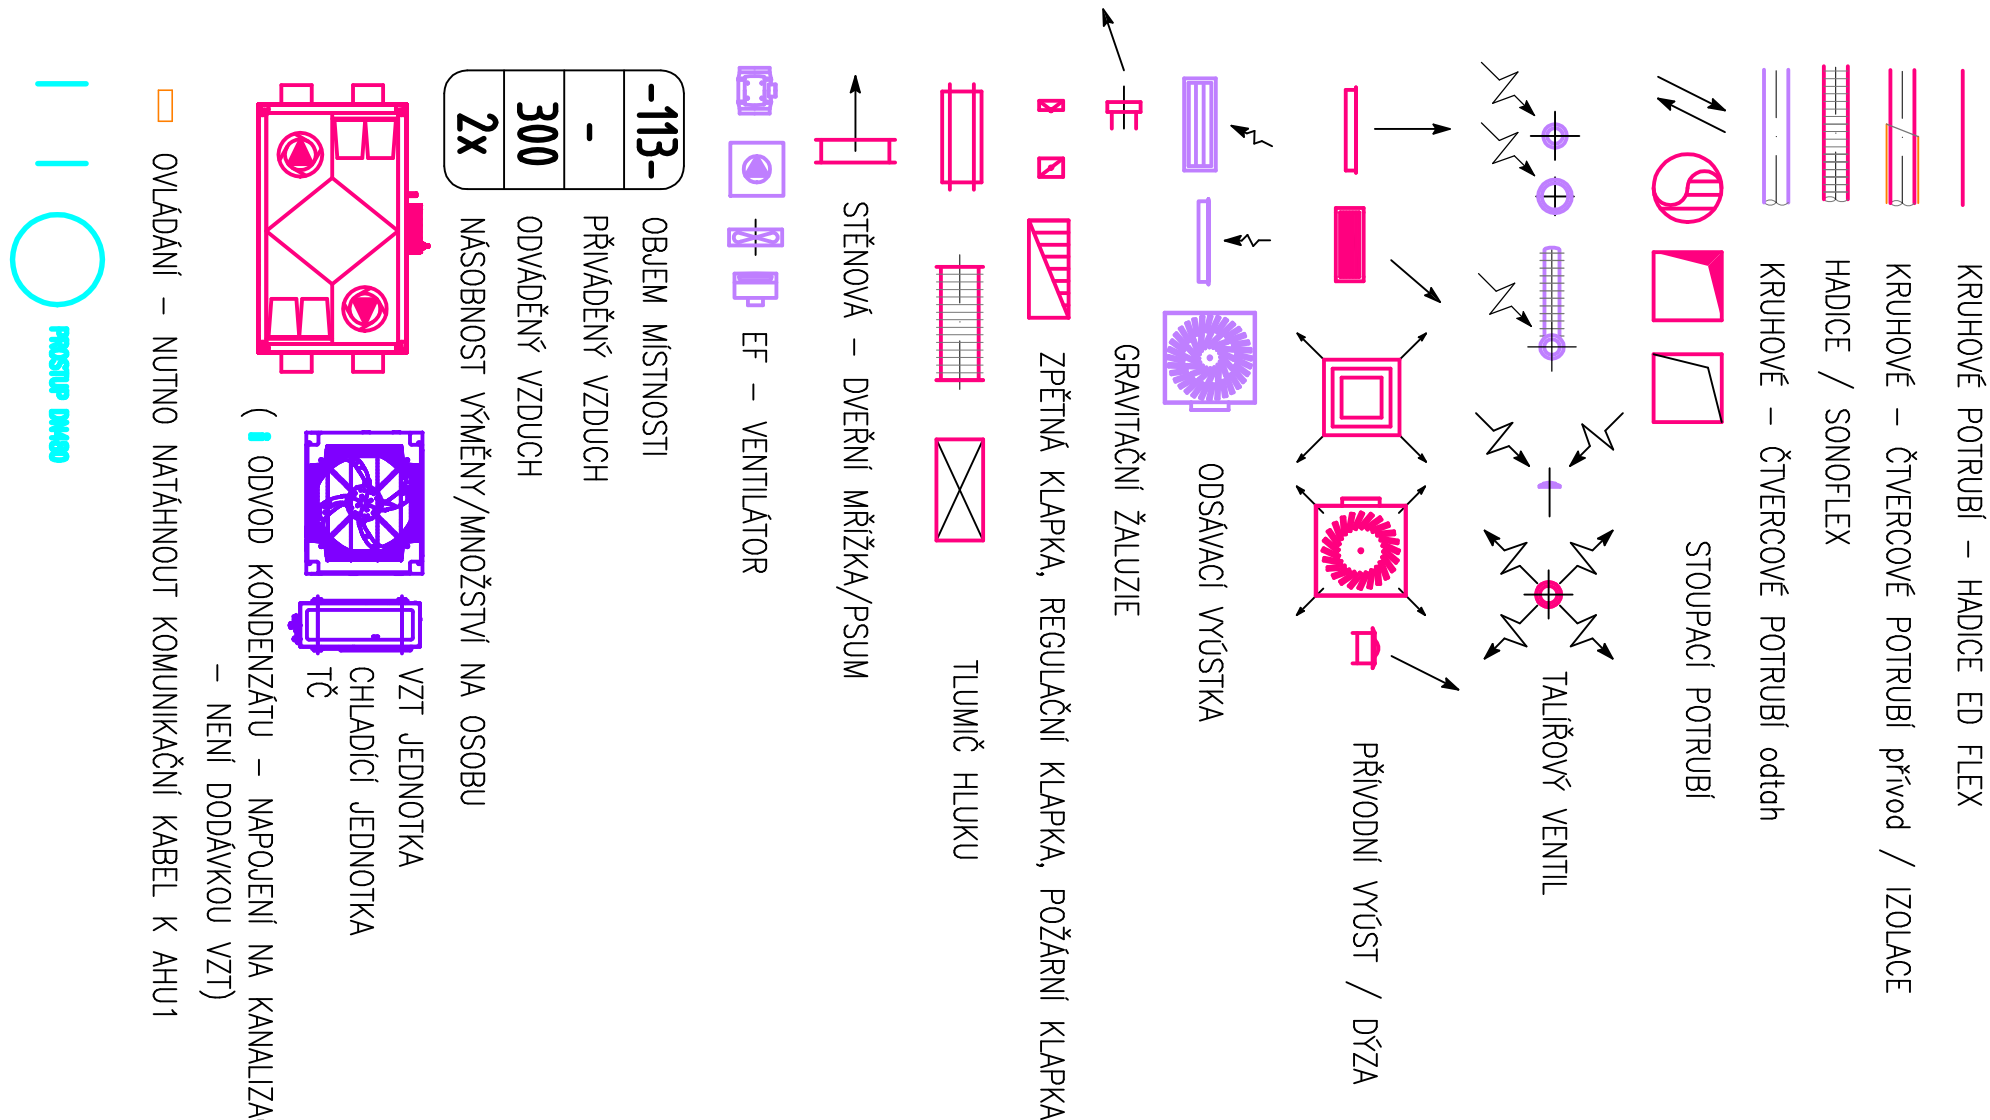

Projekt / Project
KUCHYNĚ CYRILA BUDY 2953
KLADNO

Místo stavby / Place building
Kladno Cyrilův dům 2953
50.1407778N, 14.1001200E

Zakazník / Client
IMK Kladno s.r.o. IČO: 247 83 005

Vypracoval / Approved by
Michal Šveinert – SGS VZDUCHOTECHNIKA S.R.O.
273 54, Lideš 51, tel: +420 608 22 44, s.v.veduhoteknika@seznam.cz, IČO 672 92 952, DIČ: CZ398830711

Kontrola / Controlled by
Ing. Michal Mišina
Ing. Michal Mišina

Datum / Date
04/23
Měřítko / Scale
1:50

Název výkresu / Title
VZDUCHOTECHNIKA 1NP, 1PP
Číslo výkresu / Drawn
158022_D.05.01-B