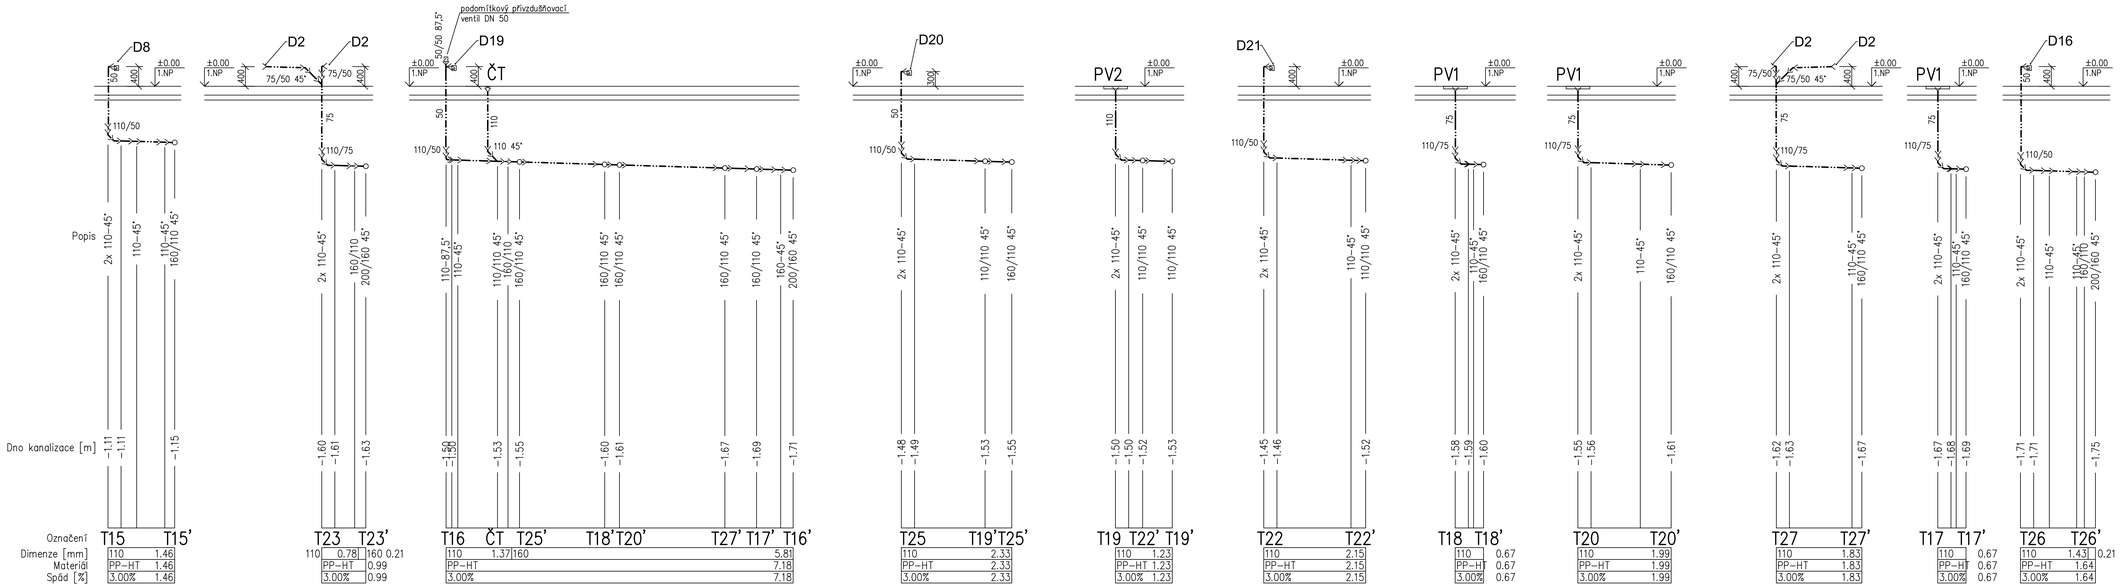

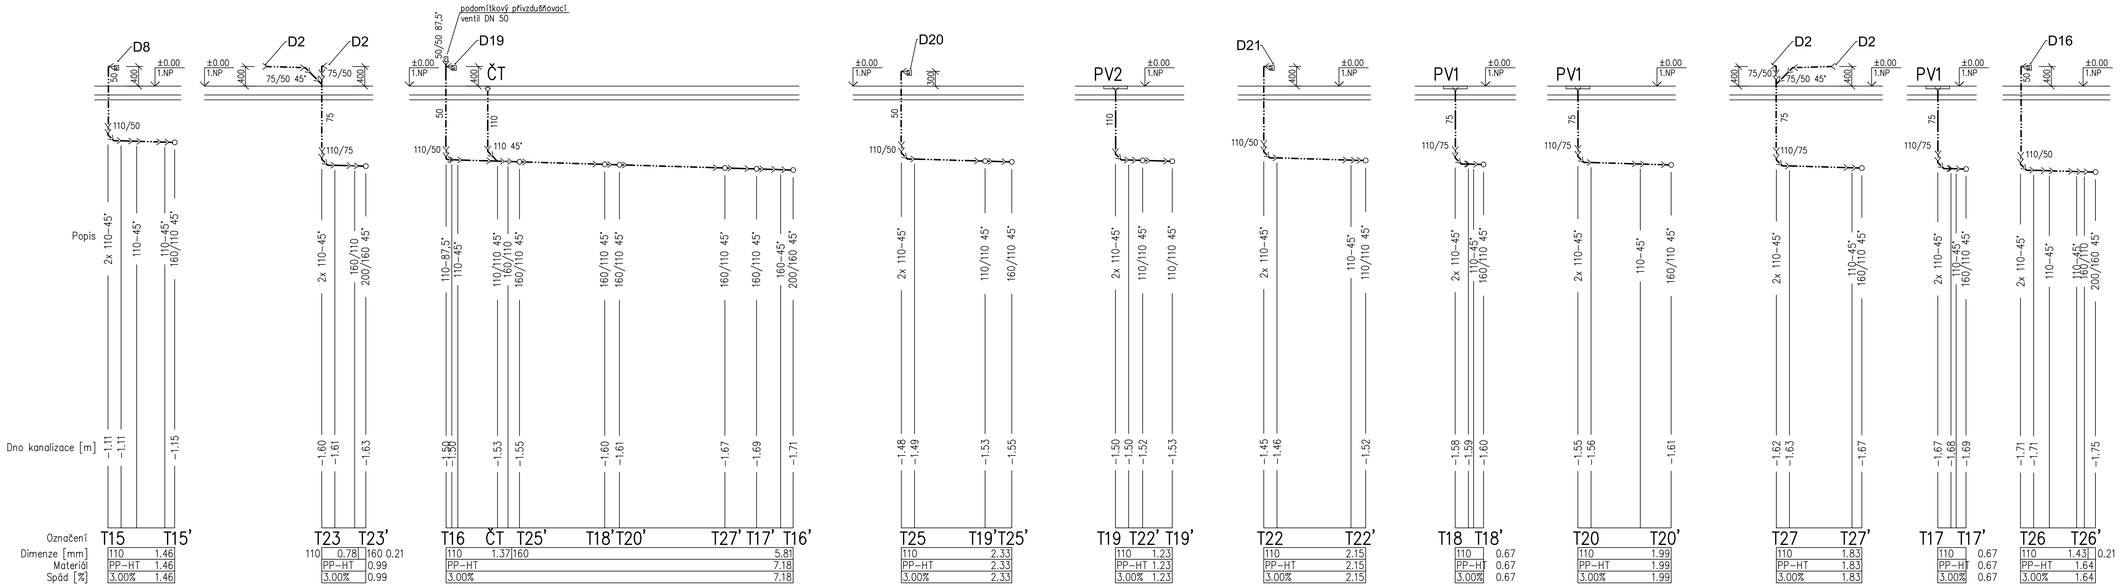

Vypracoval: Jan Balihar	Kontroloval: Ondřej Balihar		**TZB KOMPLET s.r.o.** Novoměstská 960, 537 01 Chrudim IČO 288 08 568 www.projekty-chrudim.cz tel.: 602 351 486, tzbkomplet@chrudim.cz
Investor: Hotelová Škola Poděbrady, příspěvková organizace Komenského 156/7, 290 01 Poděbrady			formát: 5x A4
Akce: MODERNIZACE ŠKOLNÍCH KUCHYNĚK HOTELOVÁ ŠKOLA PODĚBRADY			datum: 06/2023
			účel: DPS
			měřítko: 1:50
			část: technika prostředí staveb kanalizace
Obsah výkresu: KANALIZACE – PODÉLNÝ PROFIL TUKOVÉ KANALIZACE			označení: D.1.4.1.2.b–K8