




Půdorys

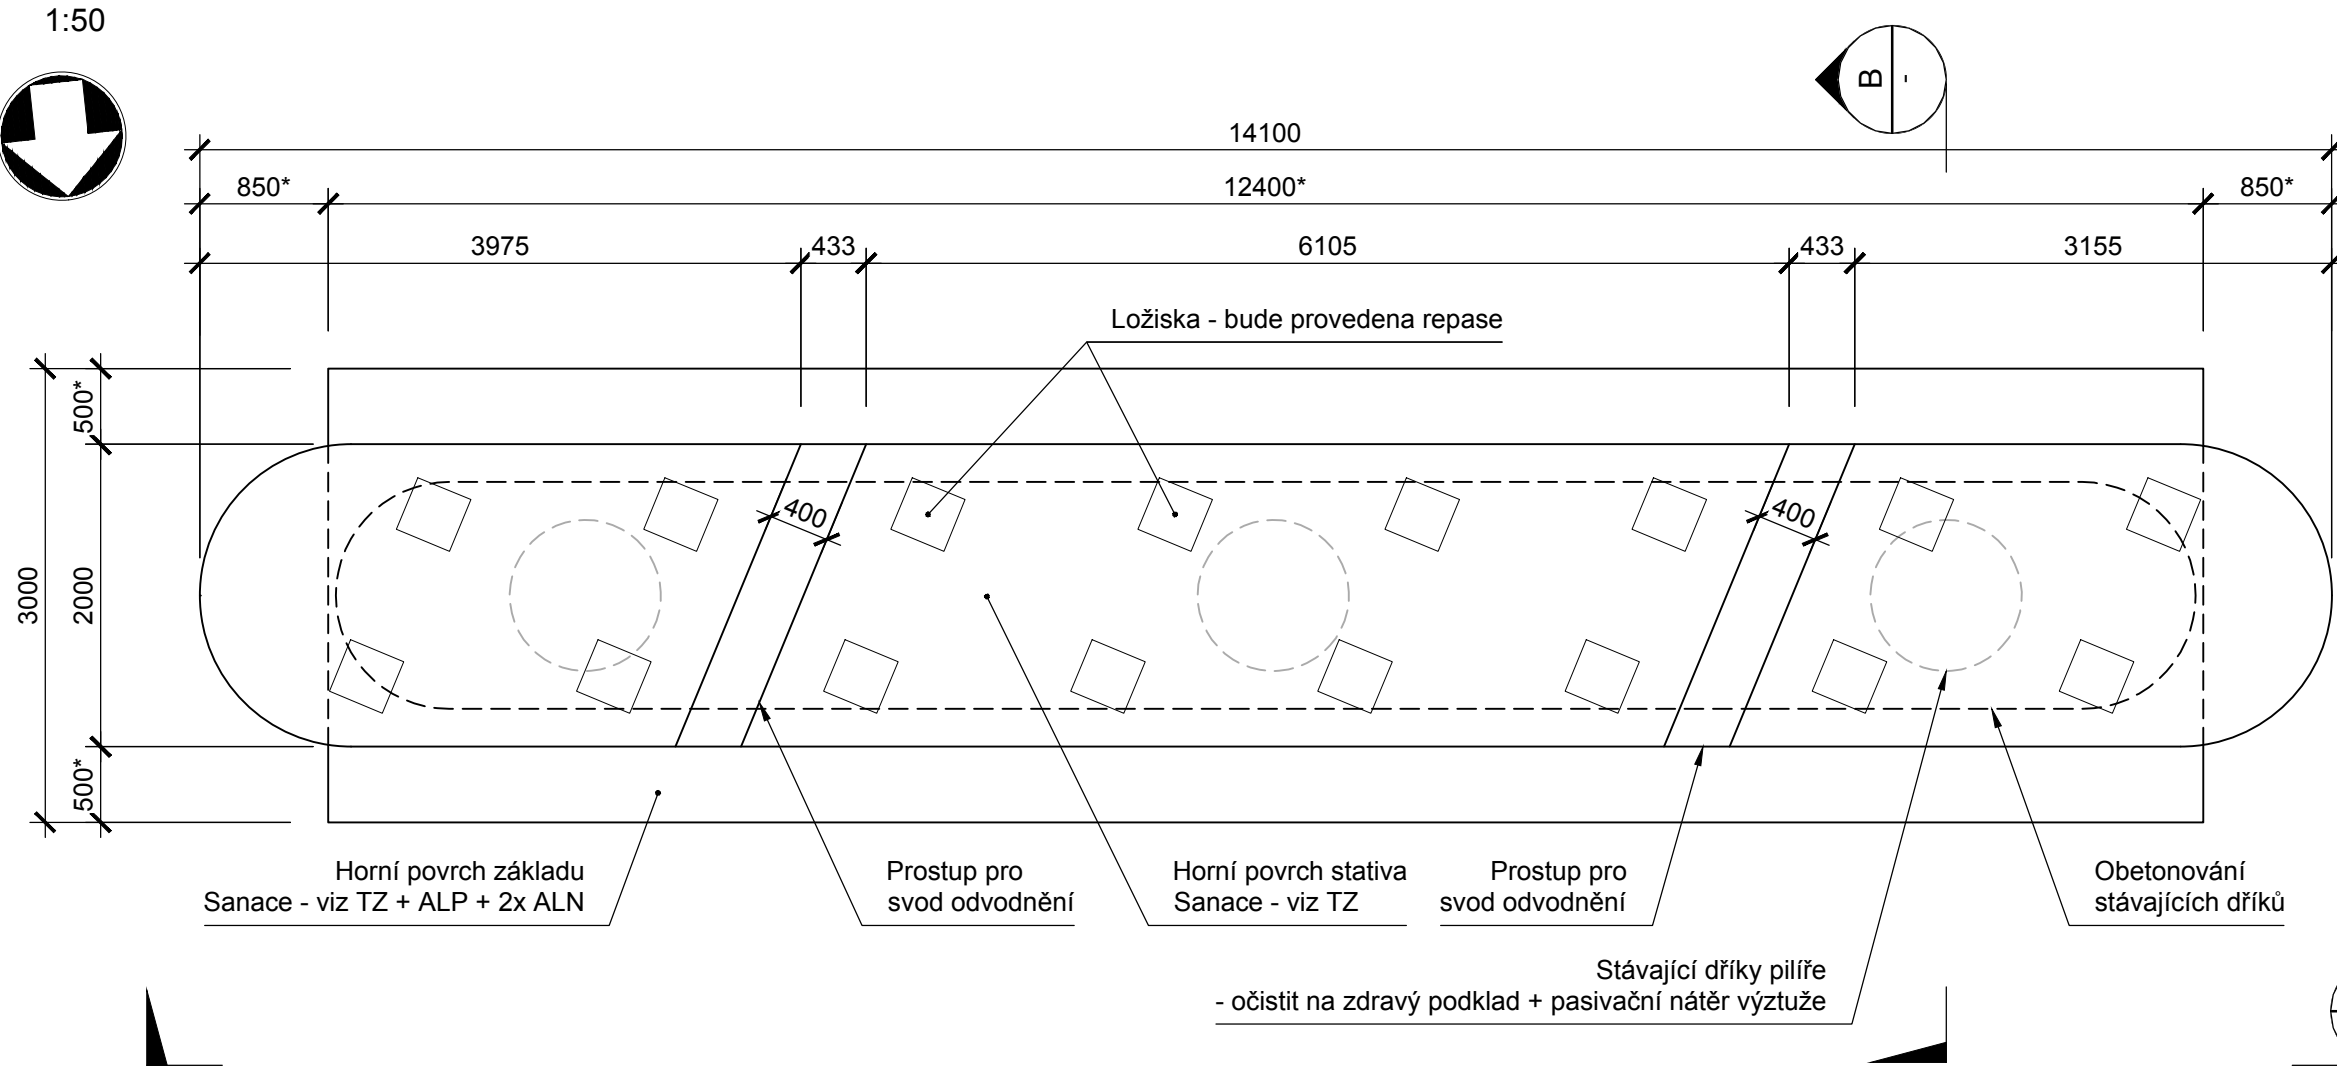


Řez C

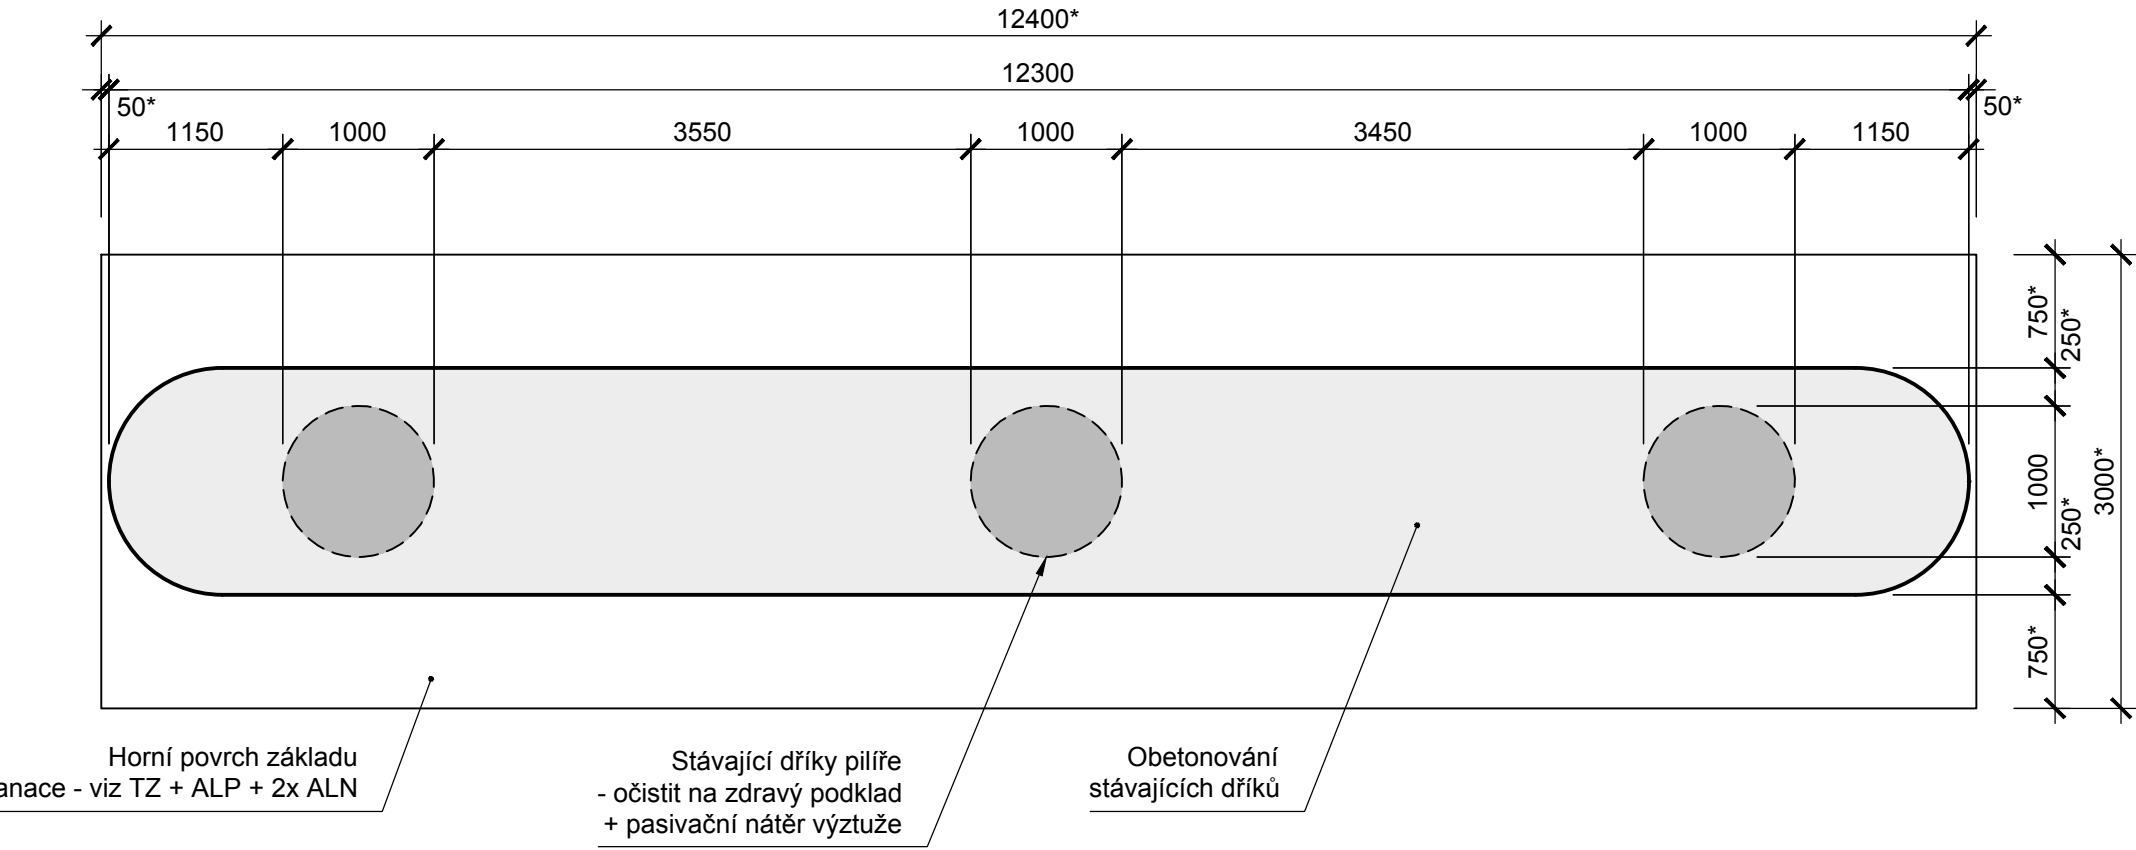

Pohled A

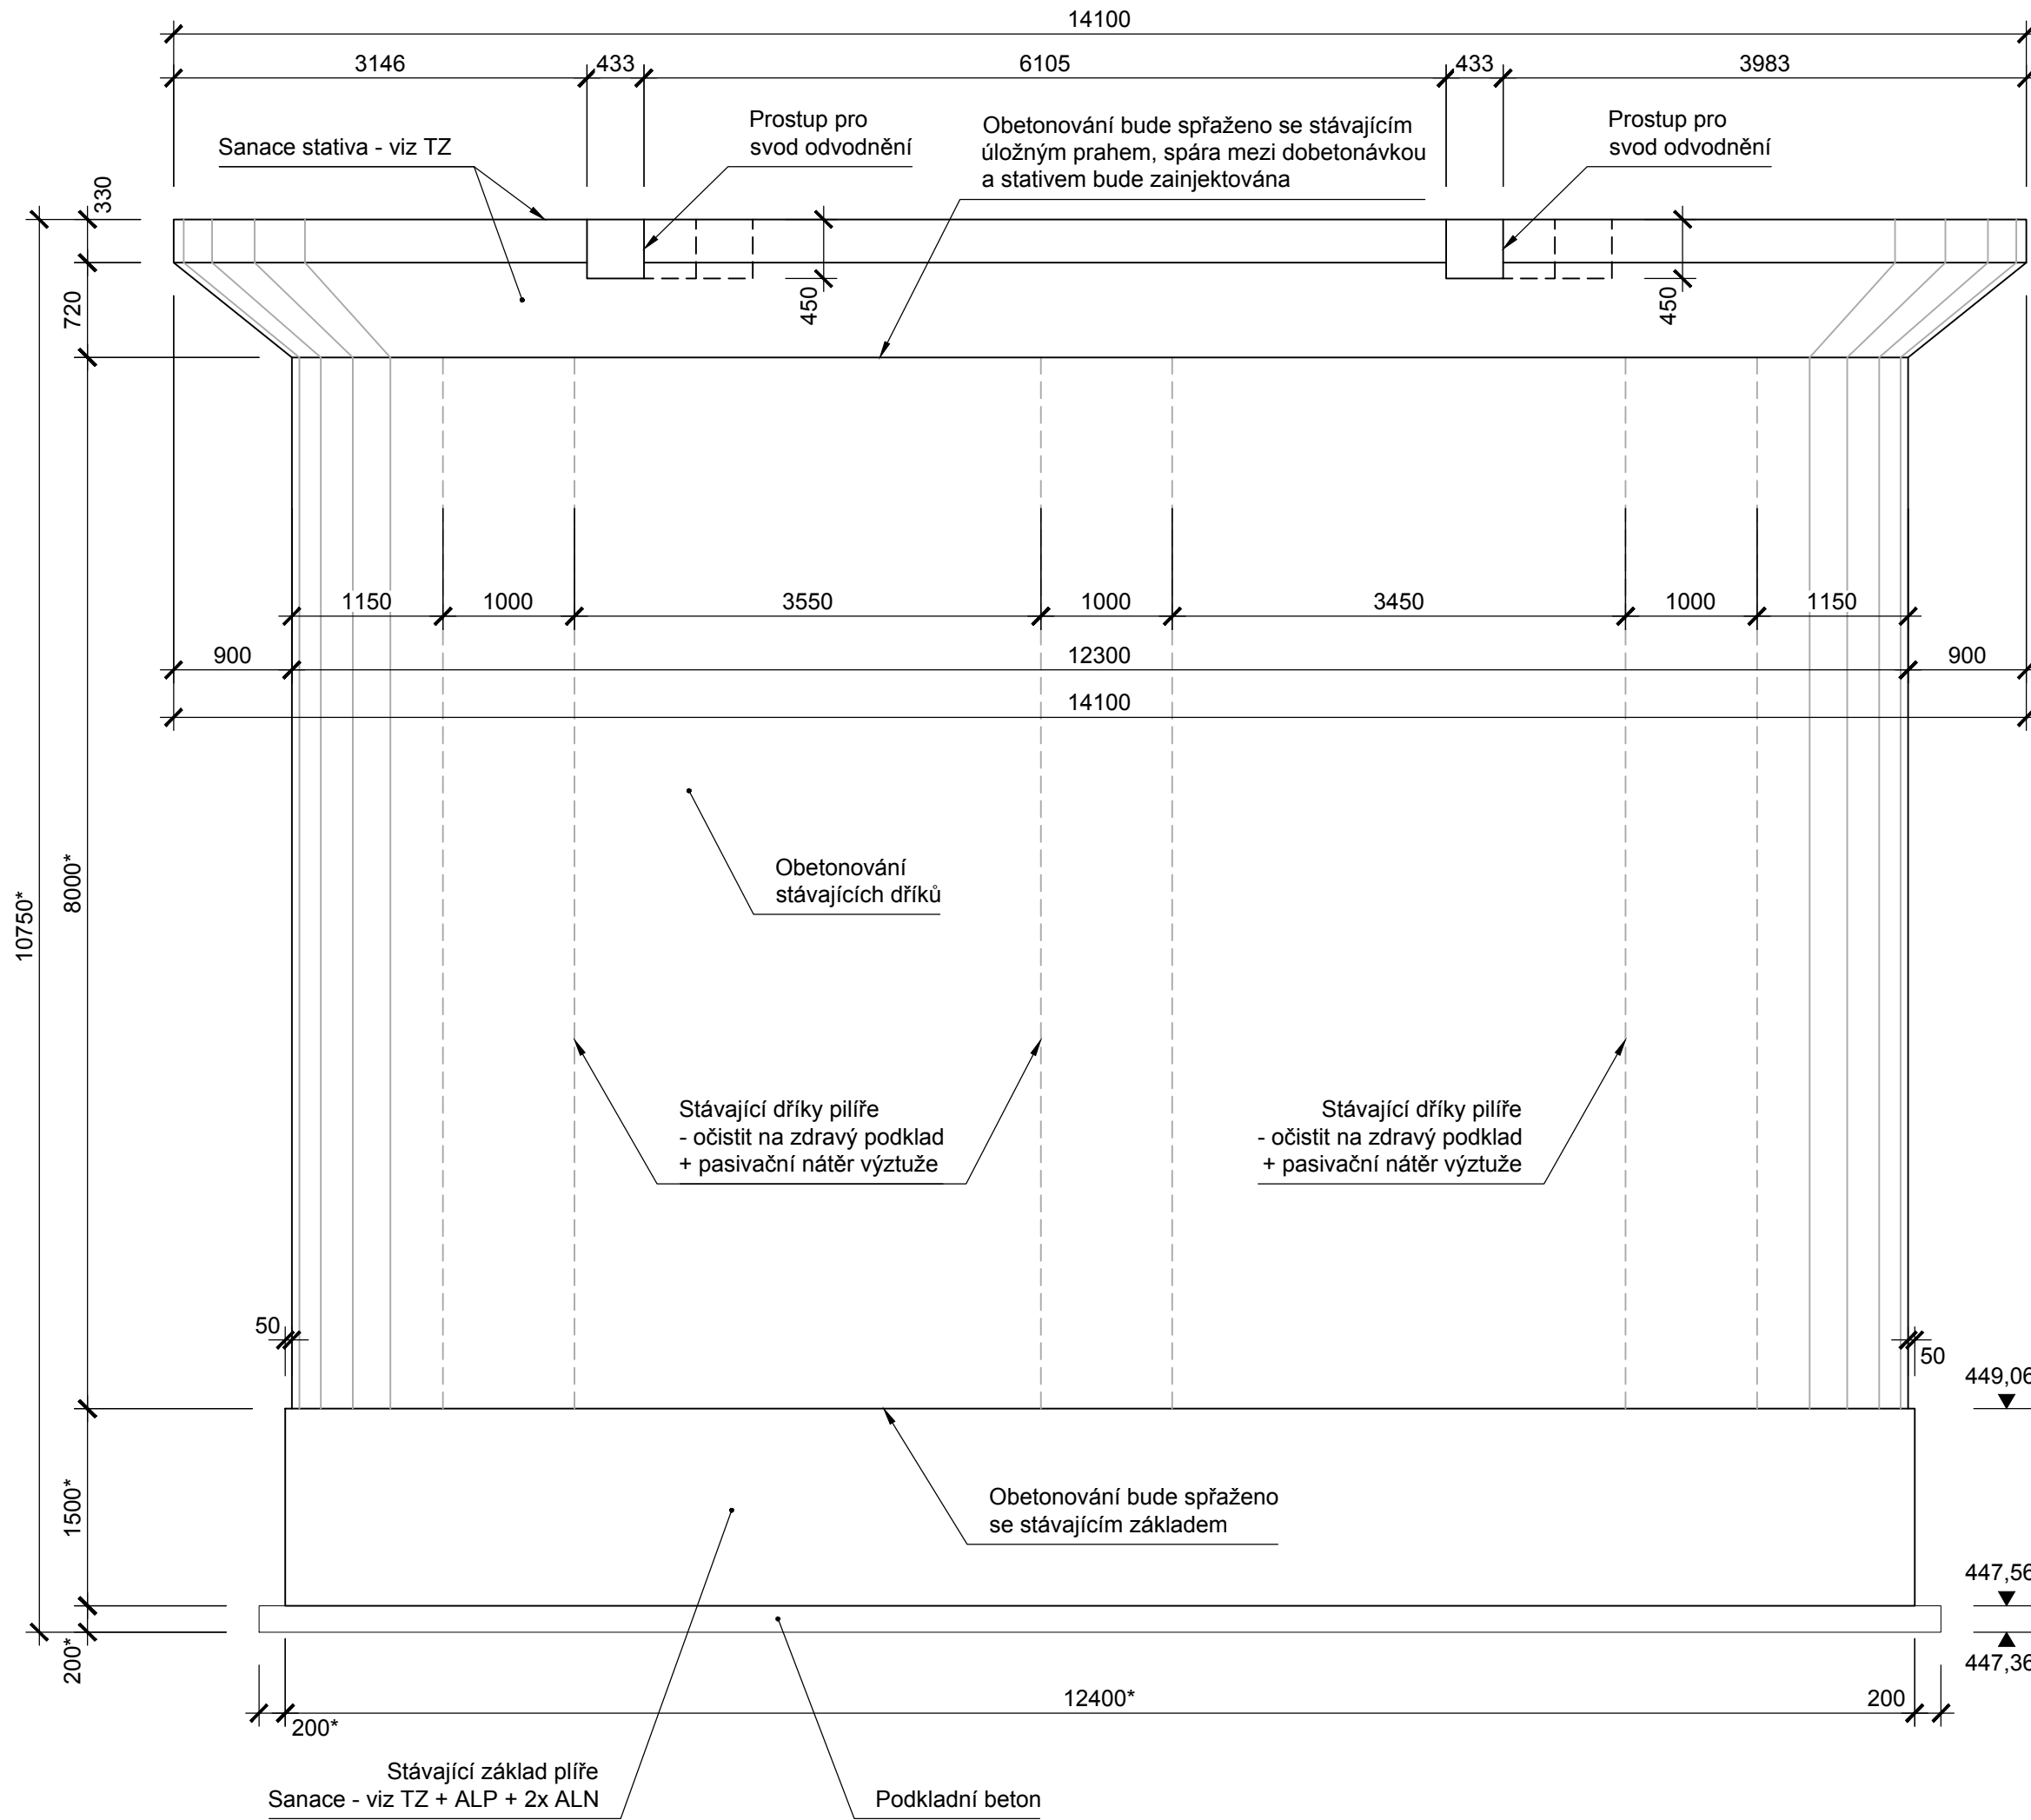

Řez B

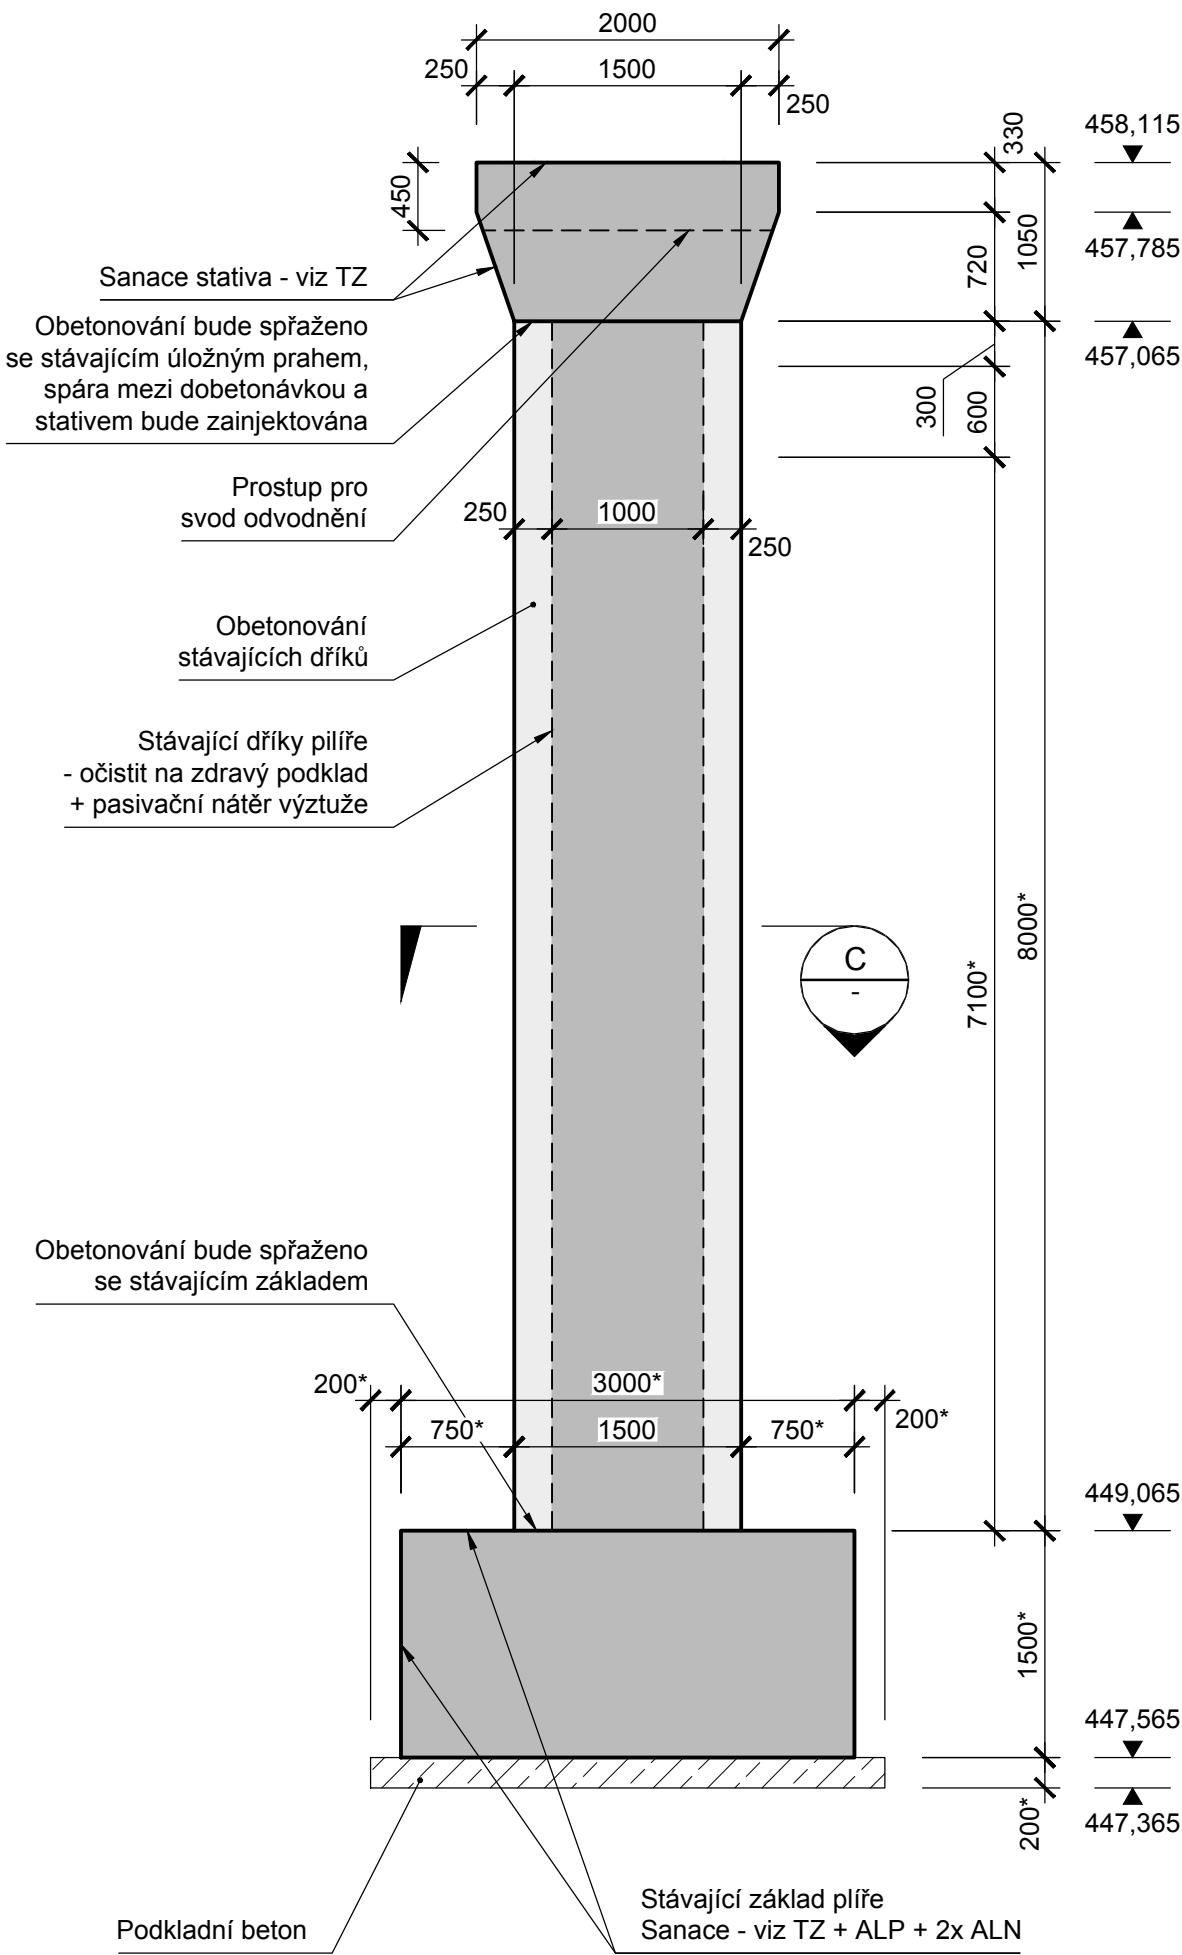

Poznámky:

1. Všechny kóty jsou v mm, pokud není uvedeno jinak.
2. Všechny výšky jsou v m, pokud není uvedeno jinak.
3. Rozměry a tvar nepřístupných částí konstrukce jsou odhadnuty.
4. Údaje označené hvězdičkou (\*) značí předpokládaný rozměr/tvar.
5. Všechny nové hrany budou zkoseny 20/20 mm, pokud není uvedeno jinak.
6. Použité materiály viz příloha D.1.2.1 - Technická zpráva.

PDPS  
SO 201

Souřadný systém S-JTSK; výškový systém Bpv

Přehled revizí přílohy					
01	12/2021	RVa	Čistopis	RHa	VHa
00	11/2021	RVa	Koncept	RHa	VHa
Rev.	Datum	Vypr.	Popis obsahu revize	Kontr.	Schv.
Objednatel			Razítko		
<div><div>Středočeský kraj</div></div>			Středočeský kraj Krajský úřad Zborovská 11 150 21 Praha 5 www.kr-stredocesky.cz		
Projektant			Kontroloval Datum Podpis		
<div><div>M</div><div>M</div><div>MOTT MACDONALD</div></div>			Mott MacDonald CZ, spol. s r.o. Národní 984/15 110 00 Praha 1 Česká republika T +420 221 412 800 F +420 221 412 810 W http://www.mottmac.com/czech-republic		
Kraj: Středočeský Obec: Nové Strašecí Katastrální území: Nové Strašecí					
Akce					
III/23627 Nové Strašecí, oprava mostu ev. č. 23627-2 přes D6					
Část dokumentace					
D.1.2 Mostní objekty a zdi					
SO/PS					
SO 201					
Oprava mostu ev. č. 23627-2					
Projektant	Ing. Radek Vašítko	<i>Kvačka</i>	Kontrola	Ing. Radek Hájek, Ph.D.	<i>Kvačka</i>
Vypracoval	Ing. Radek Vašítko	<i>Kvačka</i>	Hlav. inž. proj.	Ing. Vít Havlíček	<i>Kvačka</i>
Název přílohy				Měřítko	Č. kopie
Výkres tvaru pilíře P2				1:50	
Stupeň dok.	Číslo zakázky	Číslo části	Číslo přílohy	Revize	
PDPS	403718	D.1.2	D.1.2.2.8	01	