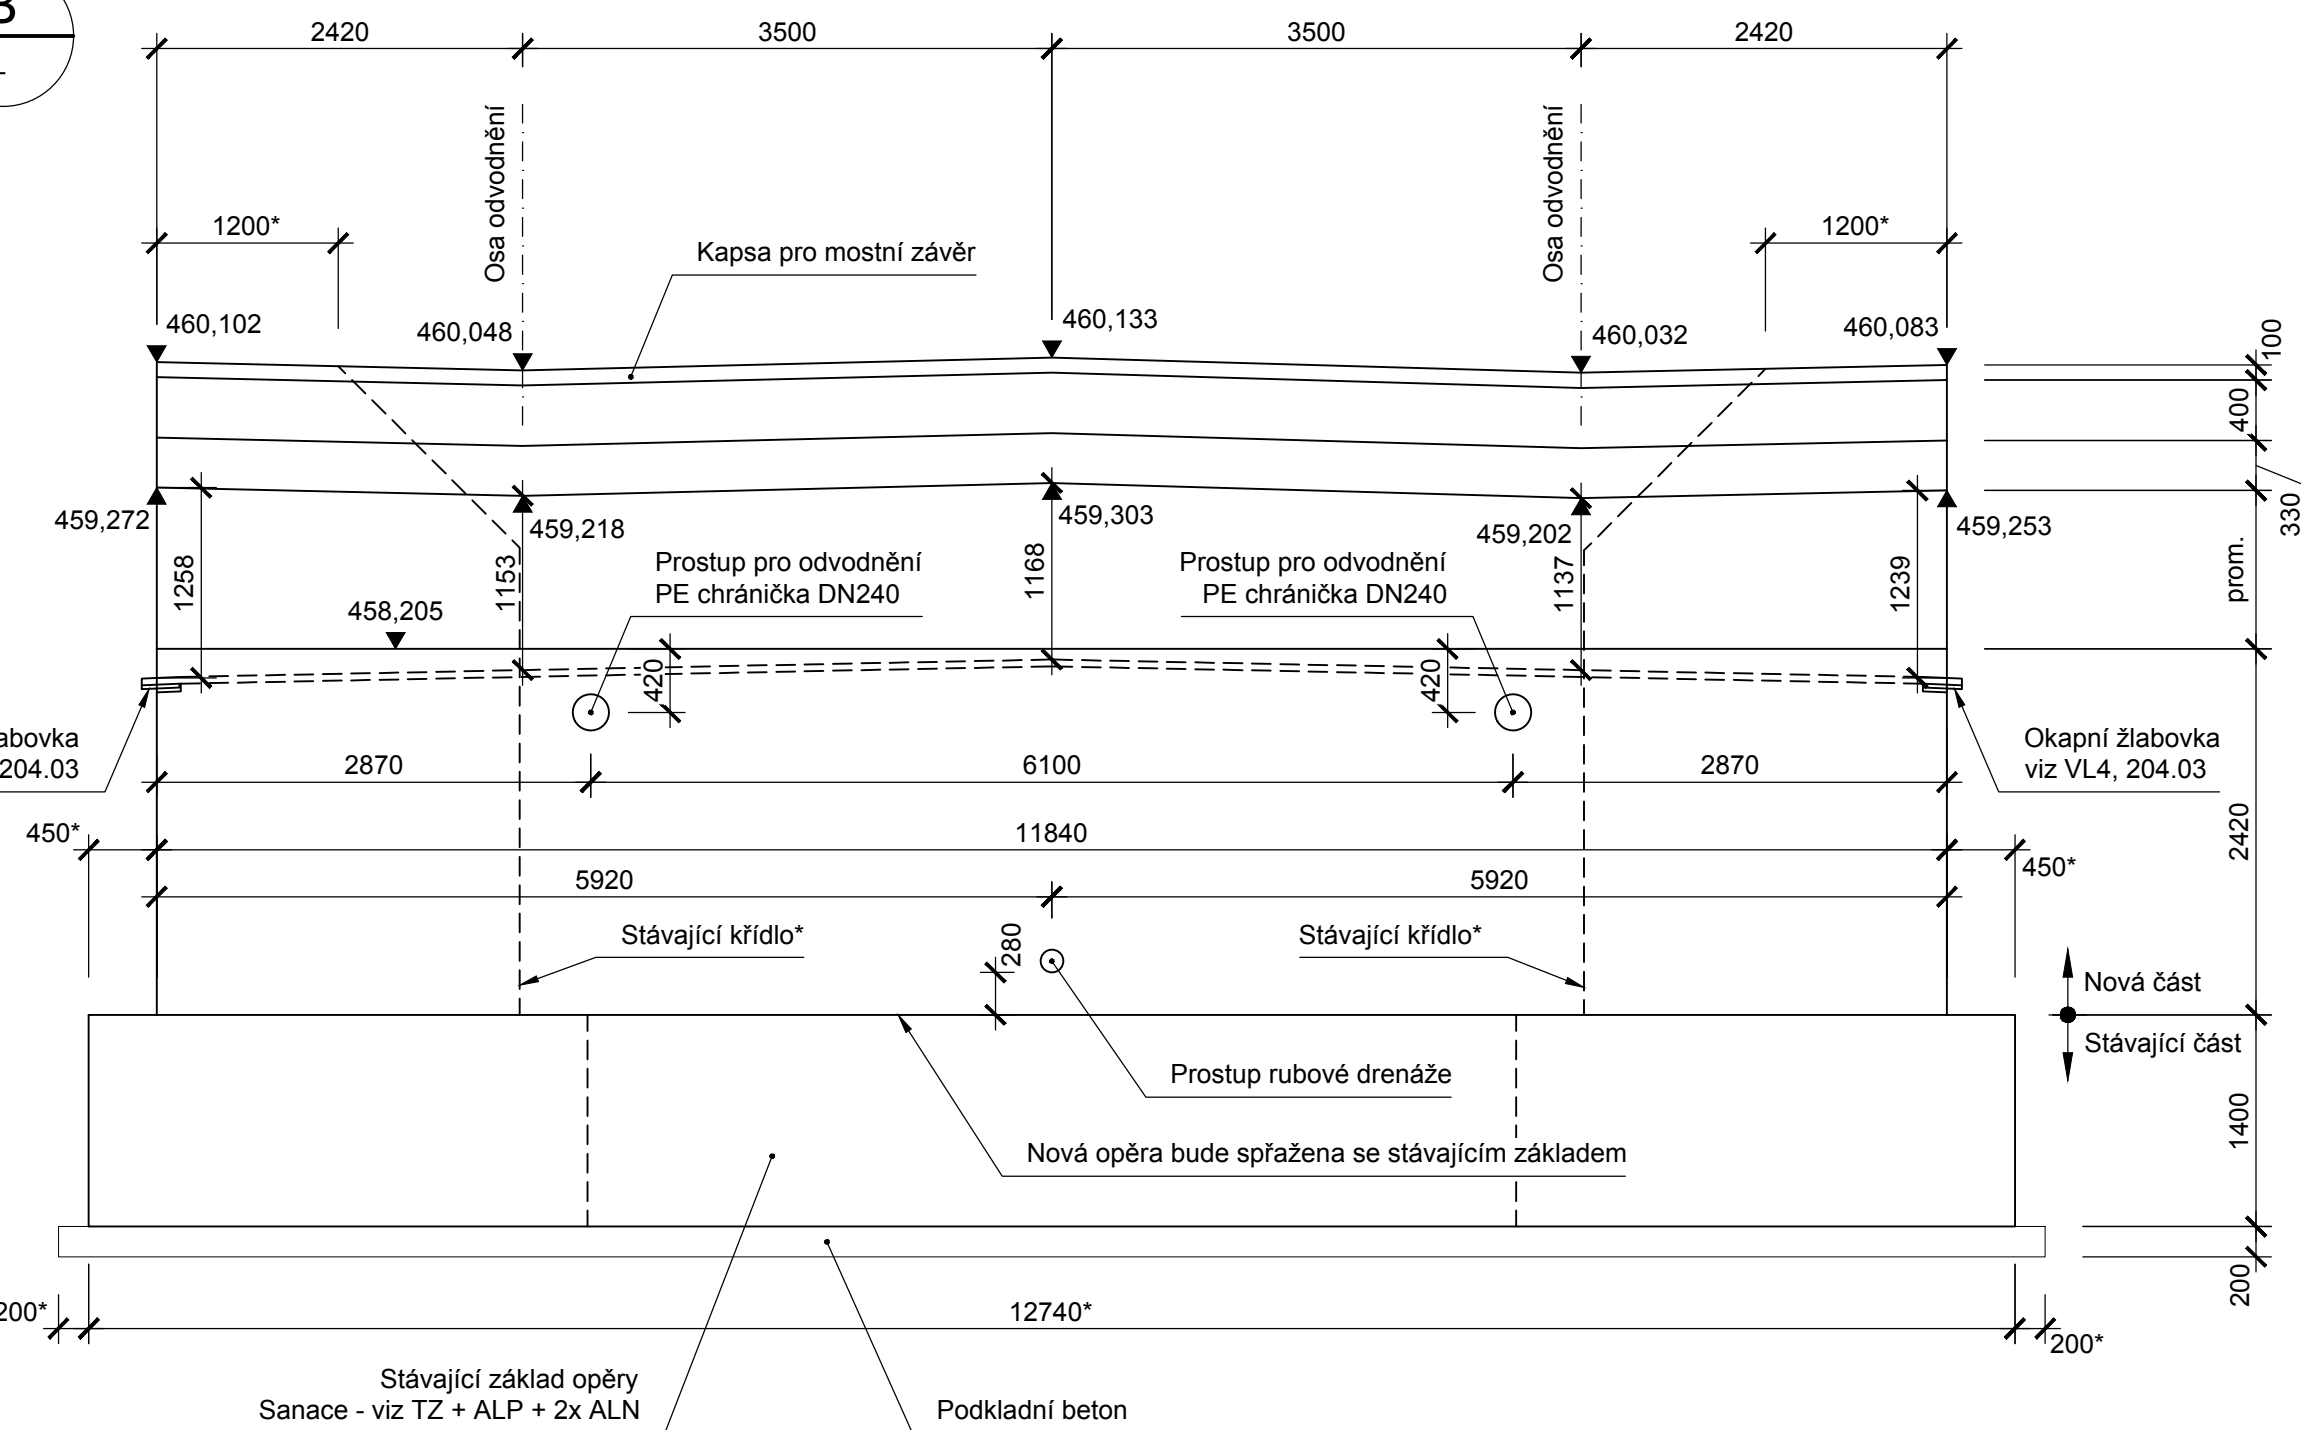
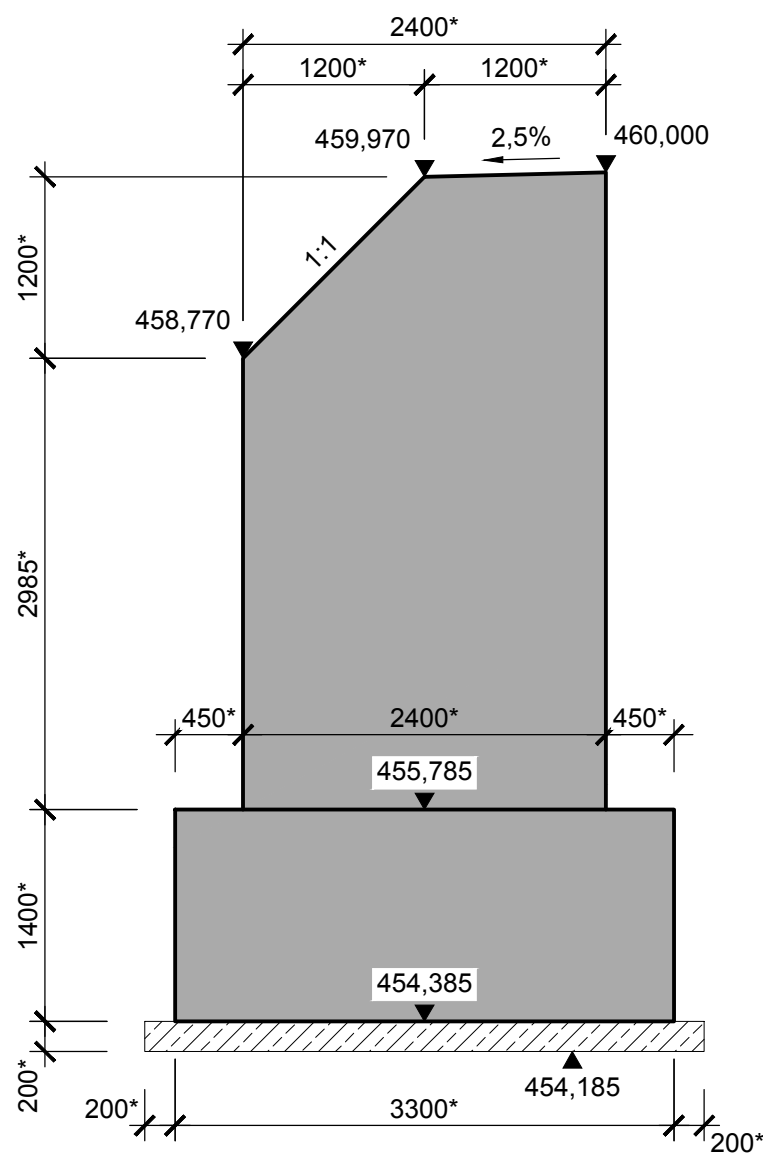
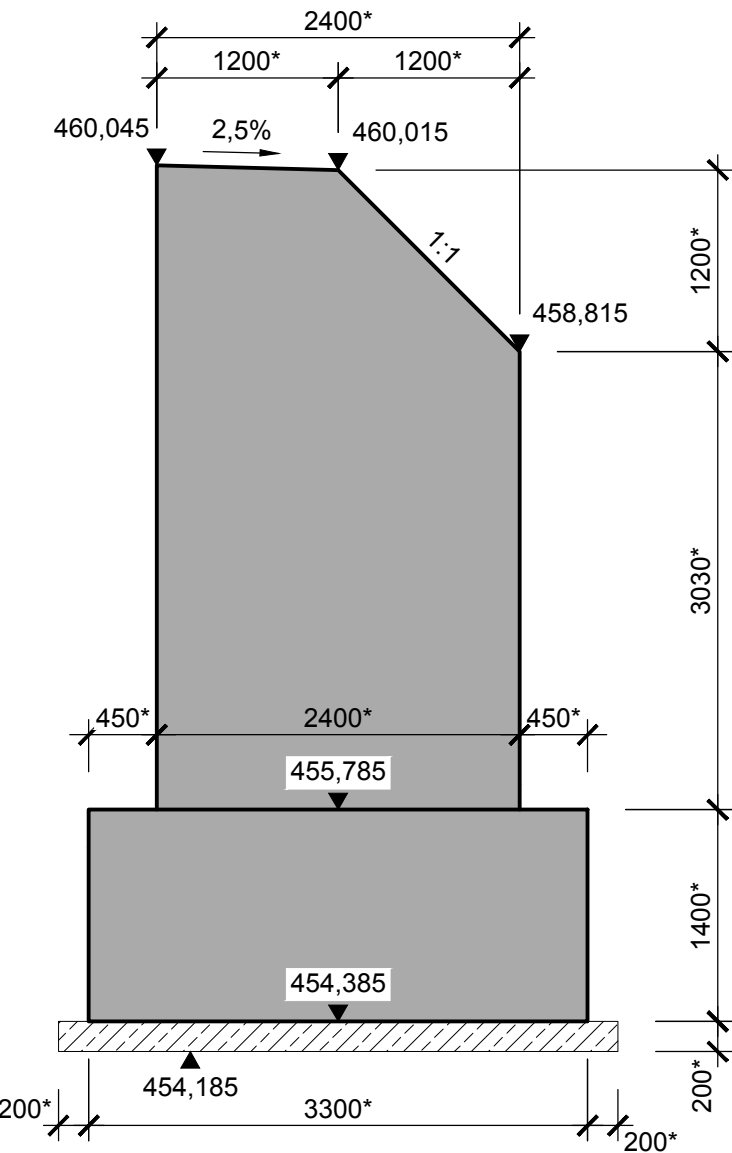
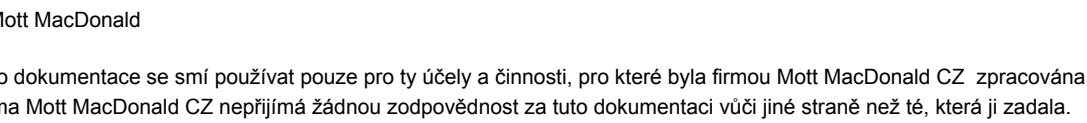
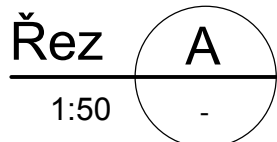

1:50



- ### Poznámky:
1. Všechny kóty jsou v mm, pokud není uvedeno jinak.
 2. Všechny výšky jsou v m, pokud není uvedeno jinak.
 3. Rozměry a tvar nepřístupných částí konstrukce jsou odhadnuty.
 4. Údaje označené hvězdičkou (*) značí předpokládané rozměry/tvar.
 5. Tvar nové opěry bude po odkrytí stávající konstrukce upraven tak, aby navazoval na stávající křivku.
 6. Všechny nové hrany budou zkoseny 20/20 mm, pokud není uvedeno jinak.
 7. Použité materiály viz příloha D.1.2.1 - Technická zpráva.

01