



1:150

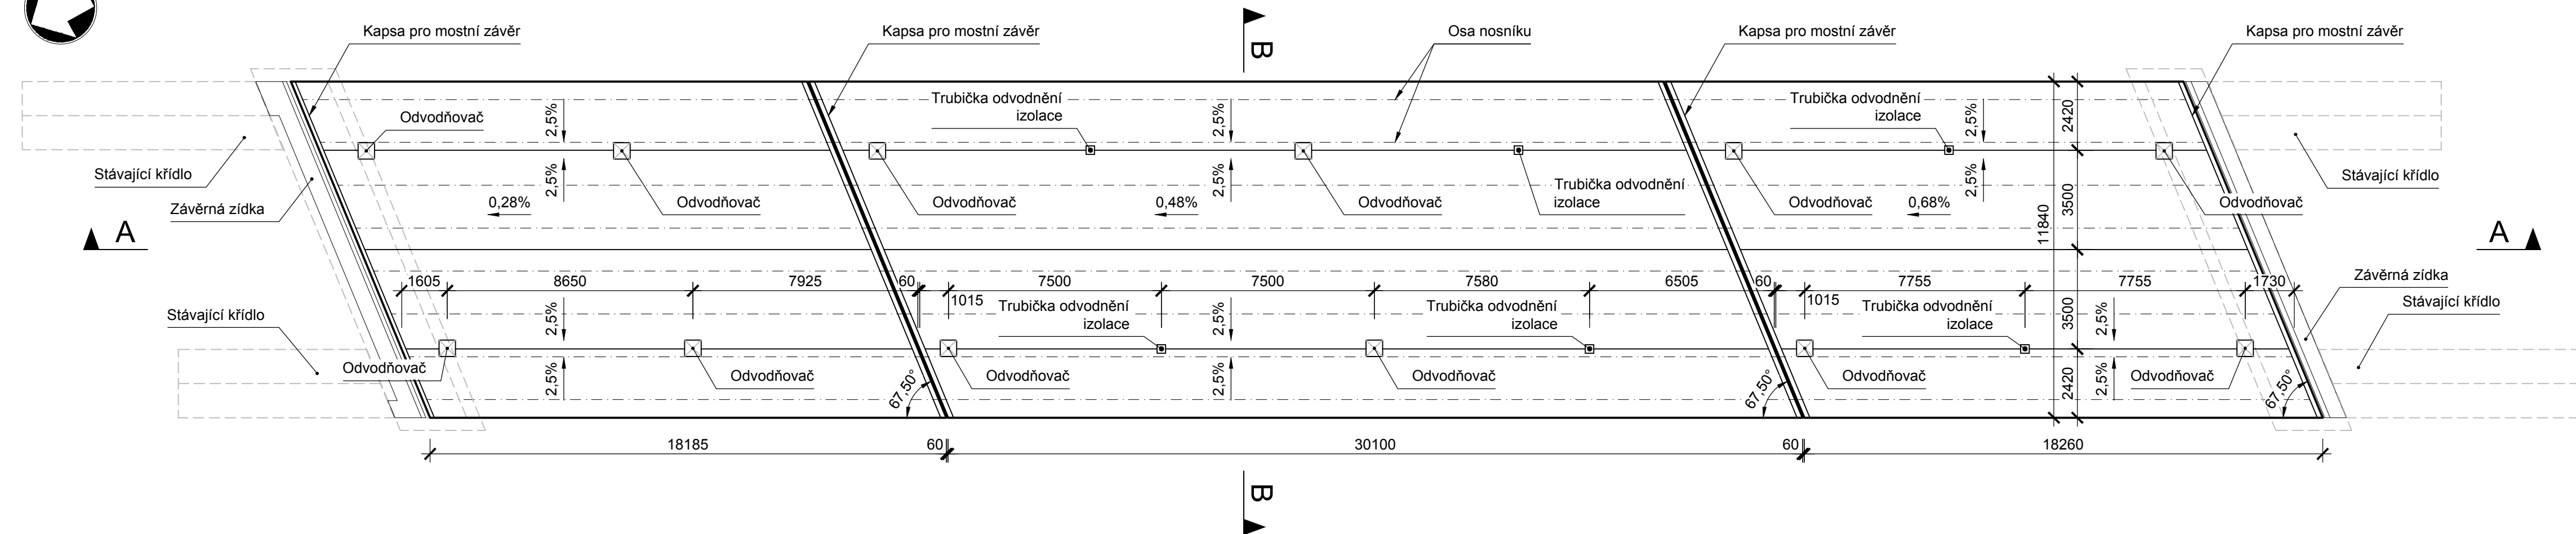


A

1:150

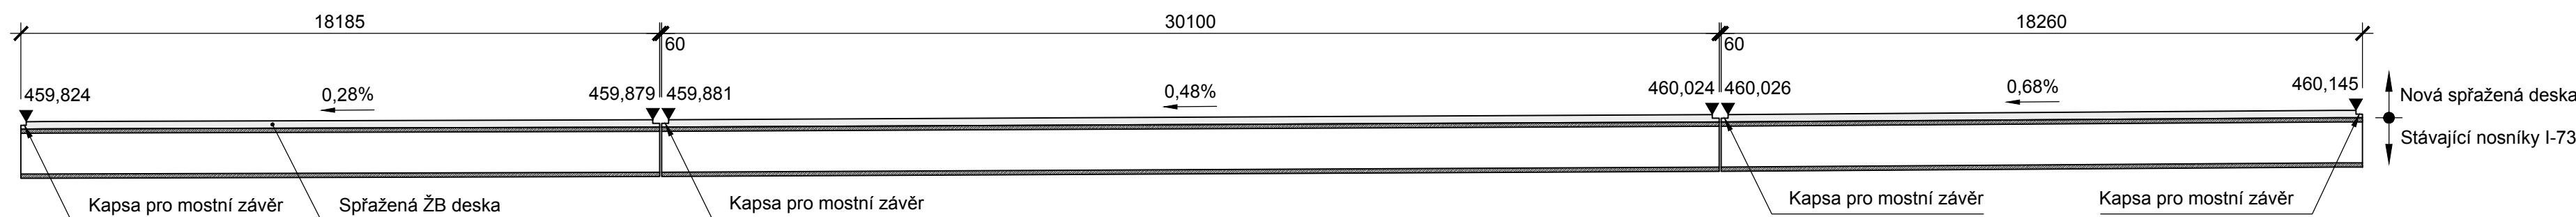

# B

1:50

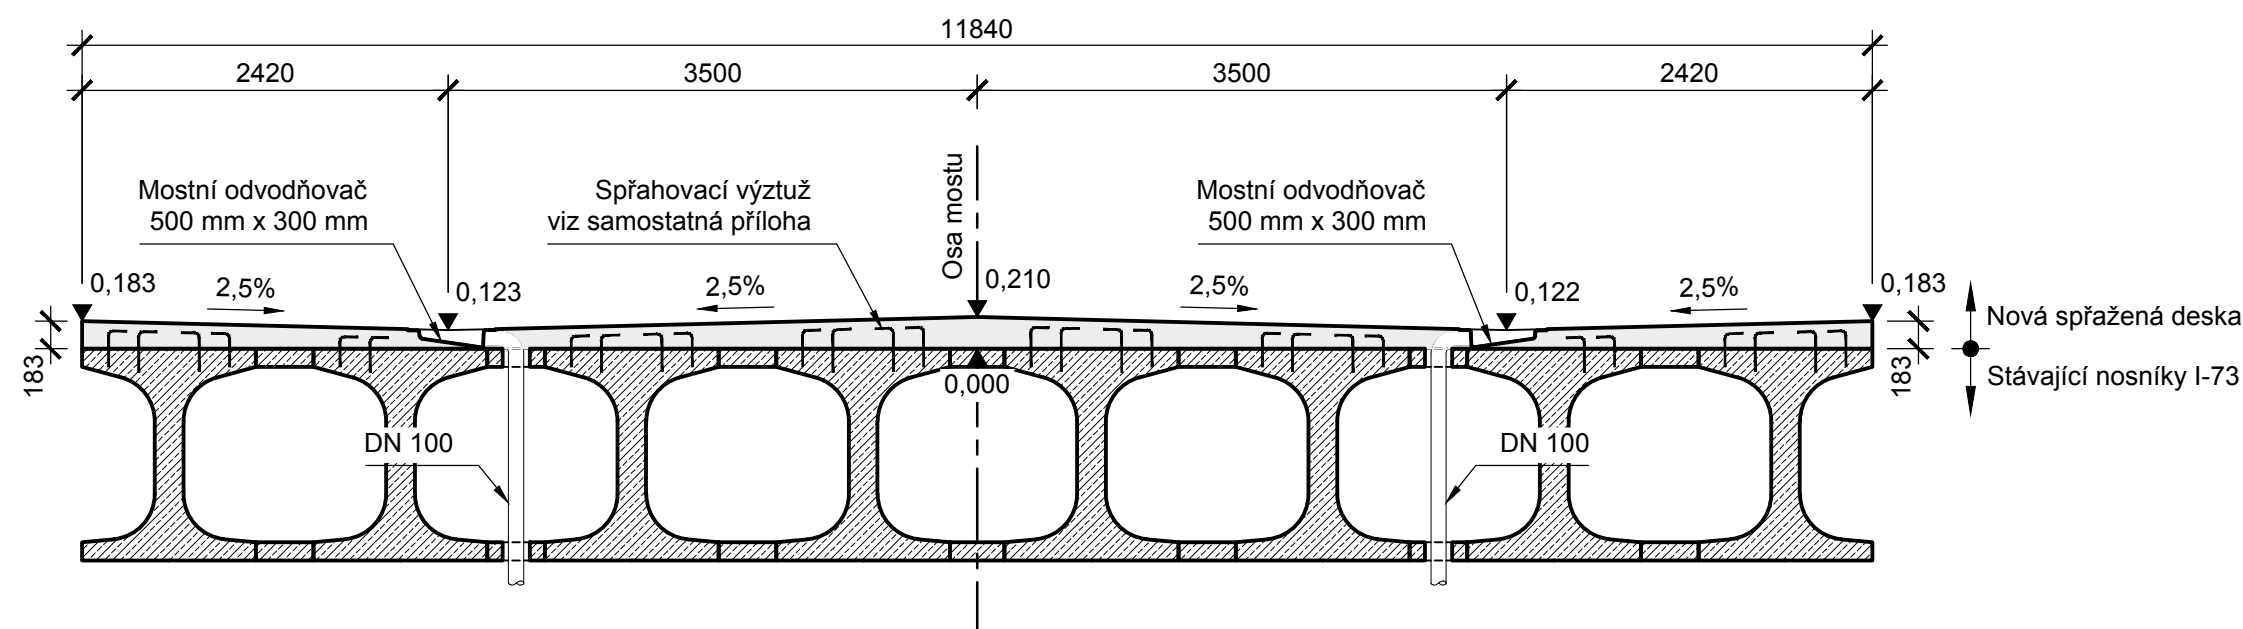

1. Všechny kóty jsou v mm, pokud není uvedeno jinak.
2. Všechny výšky jsou v m, pokud není uvedeno jinak.
3. Všechny hrany budou zkosyeny 20/20 mm, pokud není uvedeno jinak.
4. Rozměry a tvar nepřístupných částí konstrukce jsou odhadnuty.
5. Údaje označené hvězdičkou (\*) značí předpokládaný rozměr/tvar.
6. Tvar spřažené desky bude upraven podle zastřešení stávajícího tvaru konstrukce.
7. Použití materiálu viz příloha D.1.2.1 - Technická zpráva.

# PDPS SO 201

Souřadný systém S-JTSK; výškový systém Bpv

Přehled revizí přílohy					
01	12/2021	RVa	Čistopis	RHa	VHa
00	11/2021	RVa	Koncept	RHa	VHa
Rev.	Datum	Vypr.	Popis obsahu revize	Kontr.	Schv.

Objednatel	Středočeský kraj Krajský úřad Zborovská 11 150 21 Praha 5 www.kr-stredocesky.cz	Razítko	
		Kontroloval	
		Datum	Podpis

Projektant

**M M**  
**MOTT**  
**MACDONALD**

Mott MacDonald CZ, spol. s r.o.  
Národní 984/15  
110 00 Praha 1  
Česká republika  
T +420 221 412 800  
F +420 221 412 810  
W <http://www.mottmac.com/czech-republic>

Kraj: Středočeský  
Obec: Nové Strašecí  
Katastrální území: Nové Strašecí

Akce  
III/23627 Nové Strašecí, oprava mostu  
ev. č. 23627-2 přes D6

Část dokumentace

D.1.2 Mostní objekty a zdi

SO/PS

**SO 201**

Oprava mostu ev. č. 23627-2

Projektant	Ing. Radek Vašítko	<i>Vašítko</i>	Kontrola	Ing. Radek Hájek, Ph.D.	<i>Hájek</i>
Vypracoval	Ing. Radek Vašítko	<i>Vašítko</i>	Hlavn. inž. proj.	Ing. Vít Havlíček	<i>Havlíček</i>

Název přílohy	Měřítko	Č. kopie
Výkres tvaru spřažené desky	1:150, 1:50	

© Mott MacDonald

Tato dokumentace se smí používat pouze pro ty účely a činnosti, pro které byla firmou Mott MacDonald CZ zpracována. Firma Mott MacDonald CZ nepřijímá žádnou zodpovědnost za tuto dokumentaci vůči jiné straně než té, která ji zadala.

D 12	D 1 2 2 11	01
------	------------	----