



## 1:150

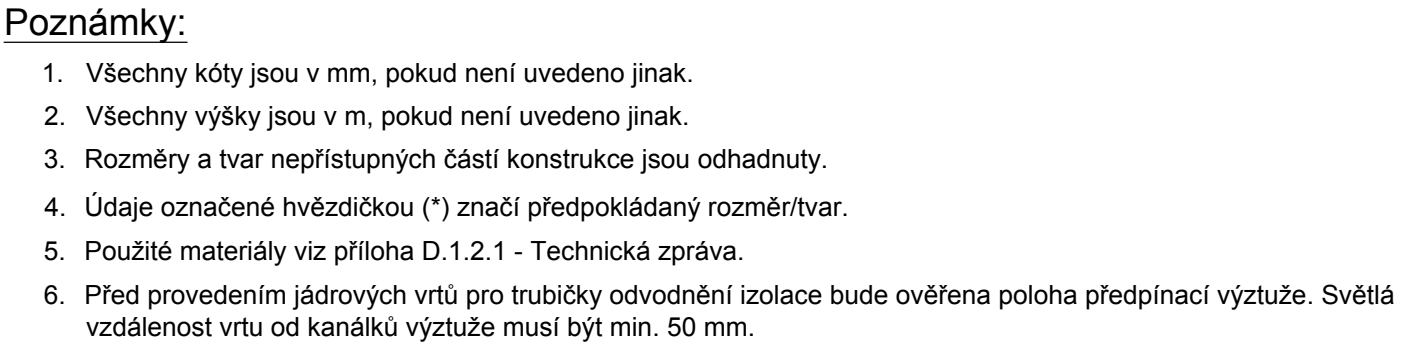

## Detaily odvodnění izolace trubičkami

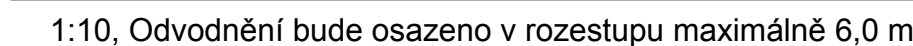

Souřadný systém S-JTSK; výškový systém Bpv

|   |   |   |
|---|---|---|
| Objednatel  | <p>Středočeský kraj<br/>         Krajský úřad<br/>         Zborovská 11<br/>         150 21 Praha 5<br/> <a href="http://www.kr-stredocesky.cz">www.kr-stredocesky.cz</a></p> | Razítko   |
|  |   | <p>Kontroloval</p> <p>Datum                      Podpis</p> |

Kraj: Středočeský  
Obec: Nové Strašecí  
Katastrální území: Nové Strašecí

Část dokumentace

## D.1.2 Mostní objekty a zdi

|             |               |             |               |        |
|-------------|---------------|-------------|---------------|--------|
| Stupeň dok. | Číslo zakázky | Číslo části | Číslo přílohy | Revize |
| PDPS        | 403718        | D.1.2       | D.1.2.2.19    | 01     |