


**Umístění kotvení svodidel a zábradlí**  
1:15

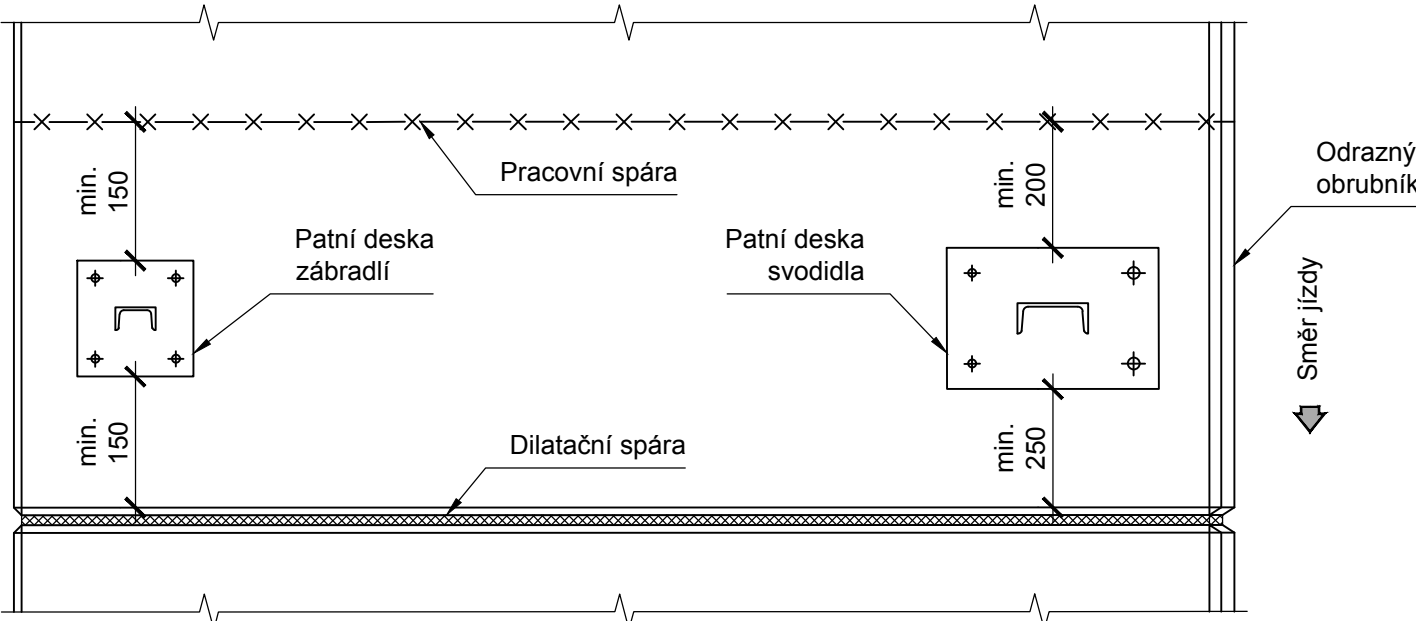

**Poznámky:**

- Všechny kóty jsou v mm, pokud není uvedeno jinak.
- Všechny výšky jsou v m, pokud není uvedeno jinak.
- Použité materiály viz příloha D.1.2.1 - Technická zpráva.
- Stávající silniční svodidla na předpoli u opěry O4 budou v potřebném rozsahu odstraněna a nahrazena novými silničními svodidly napojenými na stávající svodidla.
- Jsou vykresleny pouze základní délky svodidel a zábradlí. Poloha sloupků je orientační a bude upřesněna v realizační dokumentaci podle vybraného systému.
- Svodidlo je certifikovaný výrobek a proto není projektováno.
- Provedení svodidla bude v souladu s odpovídajícími TP.
- Protikoroziní ochrana (vč. spojovacích prostředků) musí odpovídat prostředí C3.
- Místa svarů budou ošetřena epoxidovým nátěrem.
- Kotvení sloupků svodidel bude součástí jejich dodávky.
- Oválné otvory v patní desce budou vedle šroubů vyplněny. V případě, že se nepodaří výplň provést při podlévání patní desky, budou dutiny vyplněny dodatečně trvale pružným tmelem šedé barvy, odolným proti UV záření.
- Kotevní desky sloupků zábradlí budou kotvené na vrstvu plastmalty tl. 10 mm.
- Na kotevní šrouby budou osazeny plastové krytky.
- Dilatace svodidla a zábradlí bude provedena v místě dilatace mostu. Dilatace madla a svodnice bude provedena v elektroizolační úpravě.
- Svodnice stykovat za sloupkem ve směru jízdy.
- Pro svodidla a zábradlí bude v rámci RDS vypracována podrobná dokumentace.

**PDPS  
SO 201**

Souřadný systém S-JTSK; výškový systém Bpv

Přehled revizí přílohy					
Rev.	Datum	Vypr.	Popis obsahu revize	Kontr.	Schv.
01	12/2021	RVa	Čistopis	RHa	VHa
00	11/2021	RVa	Koncept	RHa	VHa

Objednatel		Středočeský kraj		Razítko	
		Krajský úřad Zborovská 11 150 21 Praha 5 www.kr-stredocesky.cz			
		Kontroloval		Datum	
				Podpis	

Projektant		Mott MacDonald CZ, spol. s r.o.	
		Národní 984/15 110 00 Praha 1 Česká republika T +420 221 412 800 F +420 221 412 810 W http://www.mottmac.com/czech-republic	
Kraj: Středočeský			
Obec: Nové Strašecí			
Katastrální území: Nové Strašecí			

Akce  
**III/23627 Nové Strašecí, oprava mostu  
ev. č. 23627-2 přes D6**

Část dokumentace  
**D.1.2 Mostní objekty a zdi**

SOPS  
**SO 201**  
Oprava mostu ev. č. 23627-2

Projektant	Ing. Radek Vašítko	Kontrola	Ing. Radek Hájek, Ph.D.
Vypracoval	Ing. Radek Vašítko	Hlav. inž. proj.	Ing. Vít Havlíček

Název přílohy	Měřítka	Č. kopie
Výkres bezpečnostních zařízení	1:150, 1:15	

Stupeň dok.	Číslo zakázky	Číslo části	Číslo přílohy	Revize
PDPS	403718	D.1.2	D.1.2.2.21	01