
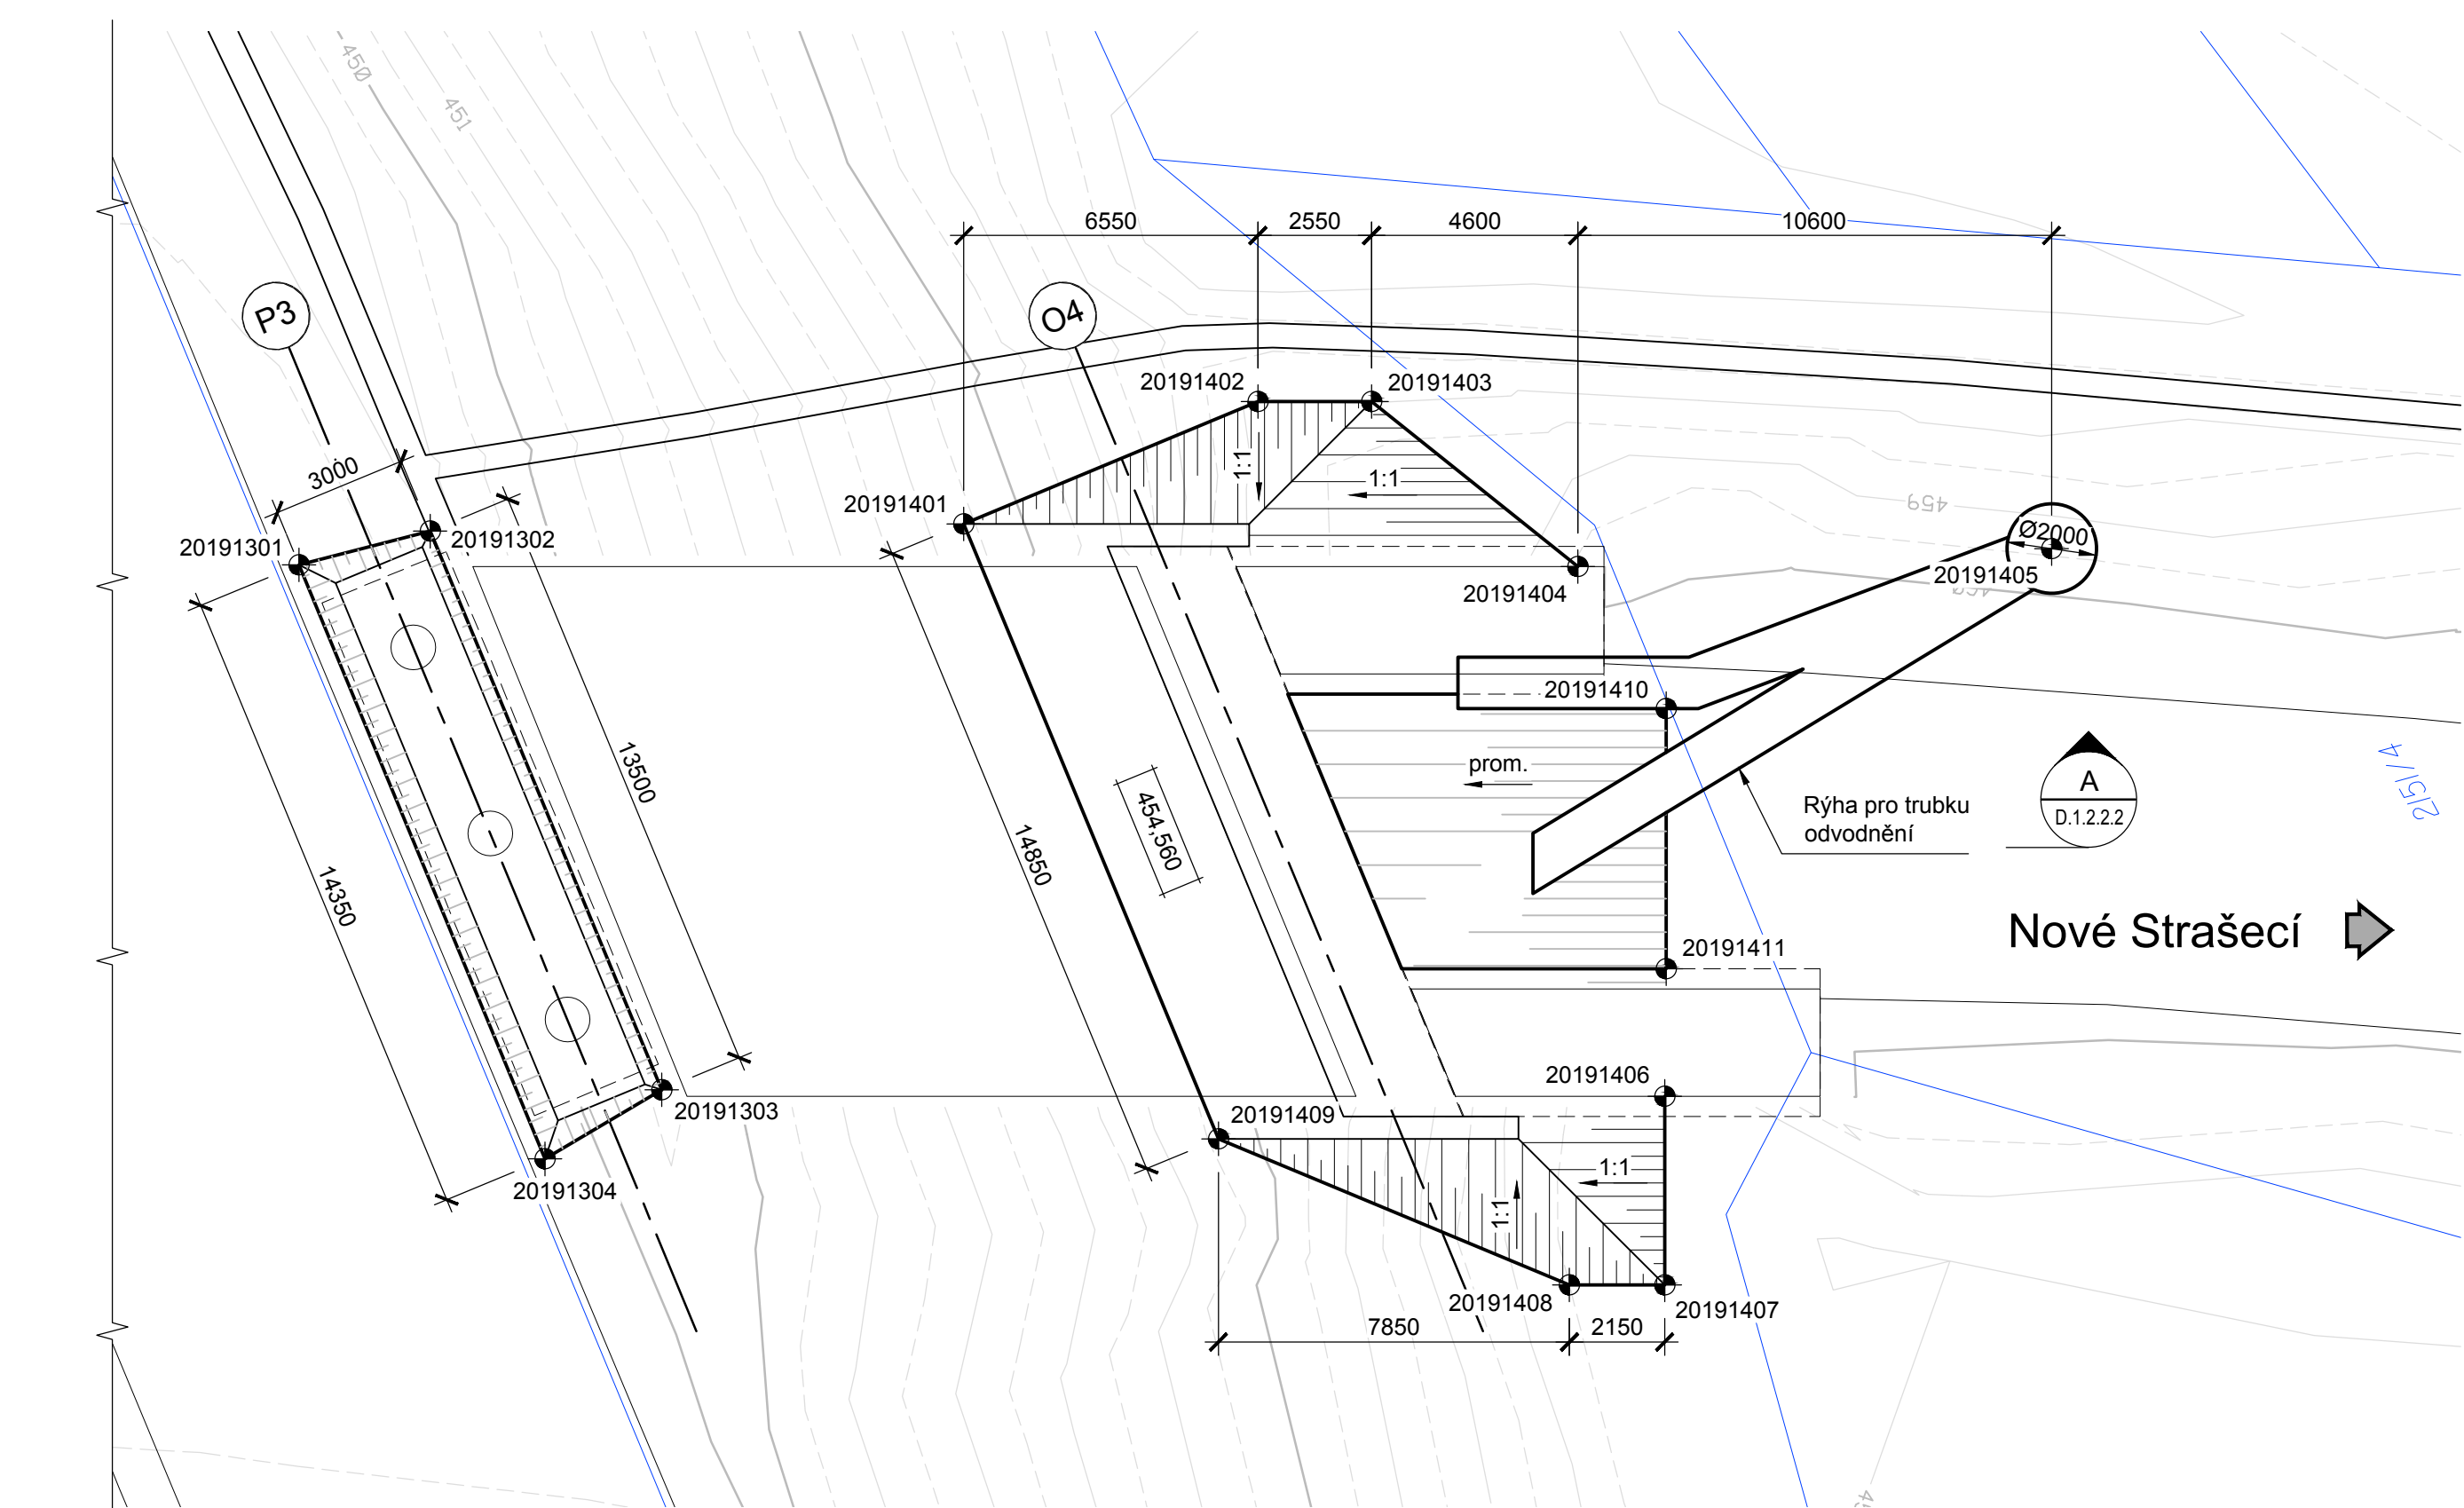


1:150

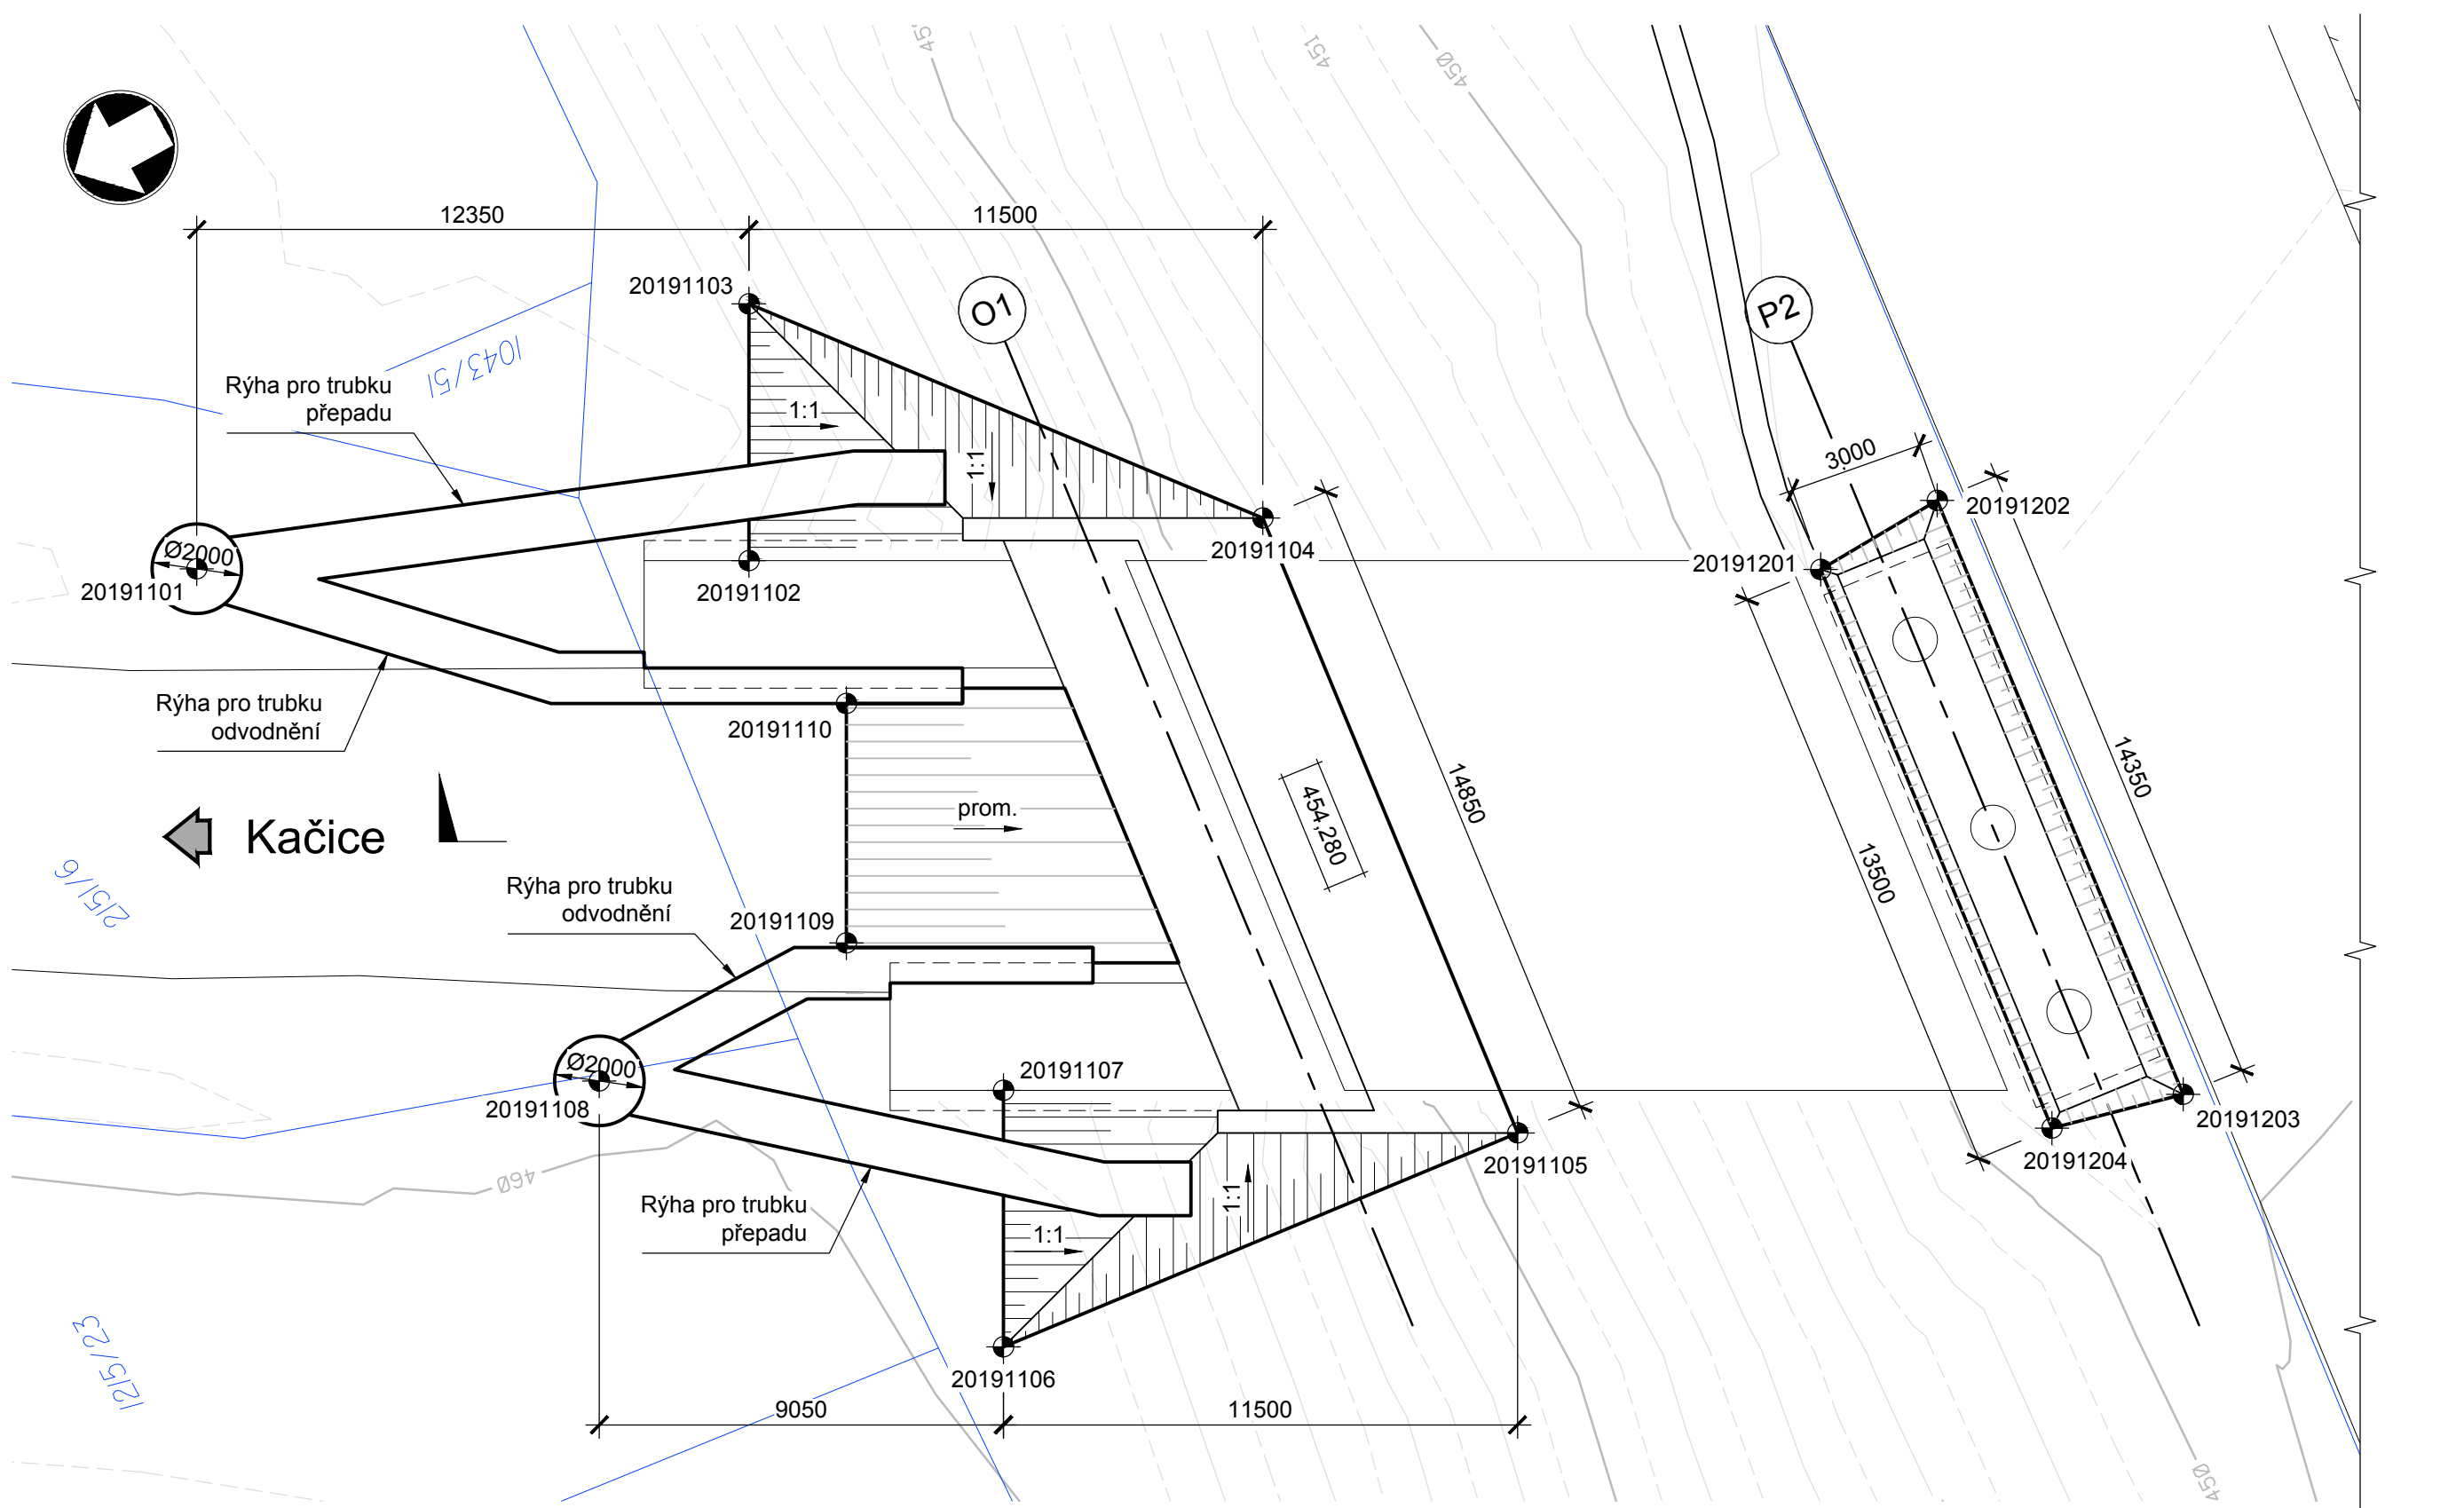

Bod	+Y	+X
20191101	776760.910	1029973.396
20191102	776766.680	1029984.303
20191103	776761.652	1029987.067
20191104	776771.373	1029994.831
20191105	776786.157	1029993.222
20191106	776784.827	1029980.843
20191107	776779.798	1029983.601
20191108	776775.271	1029975.782
20191109	776775.221	1029982.107
20191110	776770.530	1029984.680
20191201	776778.372	1030005.214
20191202	776778.272	1030008.242
20191203	776792.558	1030006.681
20191204	776791.806	1030003.745
20191301	776792.464	1030031.402
20191302	776793.216	1030034.337
20191303	776806.651	1030032.869
20191304	776806.751	1030029.840
20191401	776798.808	1030044.868
20191402	776799.569	1030051.947
20191403	776800.790	1030054.175
20191404	776806.239	1030056.443
20191405	776810.979	1030065.919
20191406	776817.554	1030052.454
20191407	776821.251	1030050.426
20191408	776820.227	1030048.560
20191409	776813.592	1030043.252
20191410	776809.971	1030056.647
20191411	776815.070	1030053.851

1 Všechny

1. Všechny kóty jsou v mm, pokud není uvedeno jinak.
2. Všechny výšky jsou v m, pokud není uvedeno jinak.
3. Rozměry, tvar a hloubka založení nepřístupných částí konstrukce jsou odhadnuty.
4. Údaje označené hvězdičkou (*) značí předpokládaný rozměr/tvar.
5. Součástí výkopů bude pročištění stávajících příkopů u okolí mostu a výkop rýhy pro nové příkopy a vyvýštění.
6. Před zahájením výkopových prací budou vytyčeny a řádně ochráněny všechny inženýrské sítě.

PDPS SO 201

Souřadný systém S-JTSK; výškový systém Bpv

Přehled revizí přílohy					
01	12/2021	RVa	Čístopis	RHa	VHa
00	11/2021	RVa	Koncept	RHa	VHa
Rev.	Datum	Vypr.	Popis obsahu revize	Kontr.	Schv.

Objednatel	Středočeský kraj Krajský úřad Zborovská 11 150 21 Praha 5 www.kr-stredocesky.cz	Razítko	
		Kontroloval	
		Datum	Podpis

Projektant

M

MOTT

MACDONALD

Mott MacDonald CZ, spol. s r.o.
 Národní 984/15
 110 00 Praha 1
 Česká republika
 T +420 221 412 800
 F +420 221 412 810
 W <http://www.mottmac.com/czech-republic>

Kraj: Středočeský
Obec: Nové Strašecí
Katastrální území: Nové Strašecí

III/23627 Nové Strašecí, oprava mostu
ev. č. 23627-2 přes D6

D.1.2 Mostní objekty a zdi

SO/PS

SO 201

Oprava mostu ev. č. 23627-2

Projektant	Ing. Radek Vašátko	<i>Vašátko</i>	Kontrola	Ing. Radek Hájek, Ph.D.	<i>Hájek</i>
Vypracoval	Ing. Radek Vašátko	<i>Vašátko</i>	Hlav. inž. proj.	Ing. Vít Havlíček	<i>Havlíček</i>

Název přílohy	Měřítka	Č. kopie
Výkres výkopů	1:150	

© Mott MacDonald

Tato dokumentace se smí používat pouze pro ty účely a činnosti, pro které byla firmou Mott MacDonald CZ zpracována. Firma Mott MacDonald CZ nepřijímá žádnou zodpovědnost za tuto dokumentaci vůči jiné straně než té, která ji zadala.