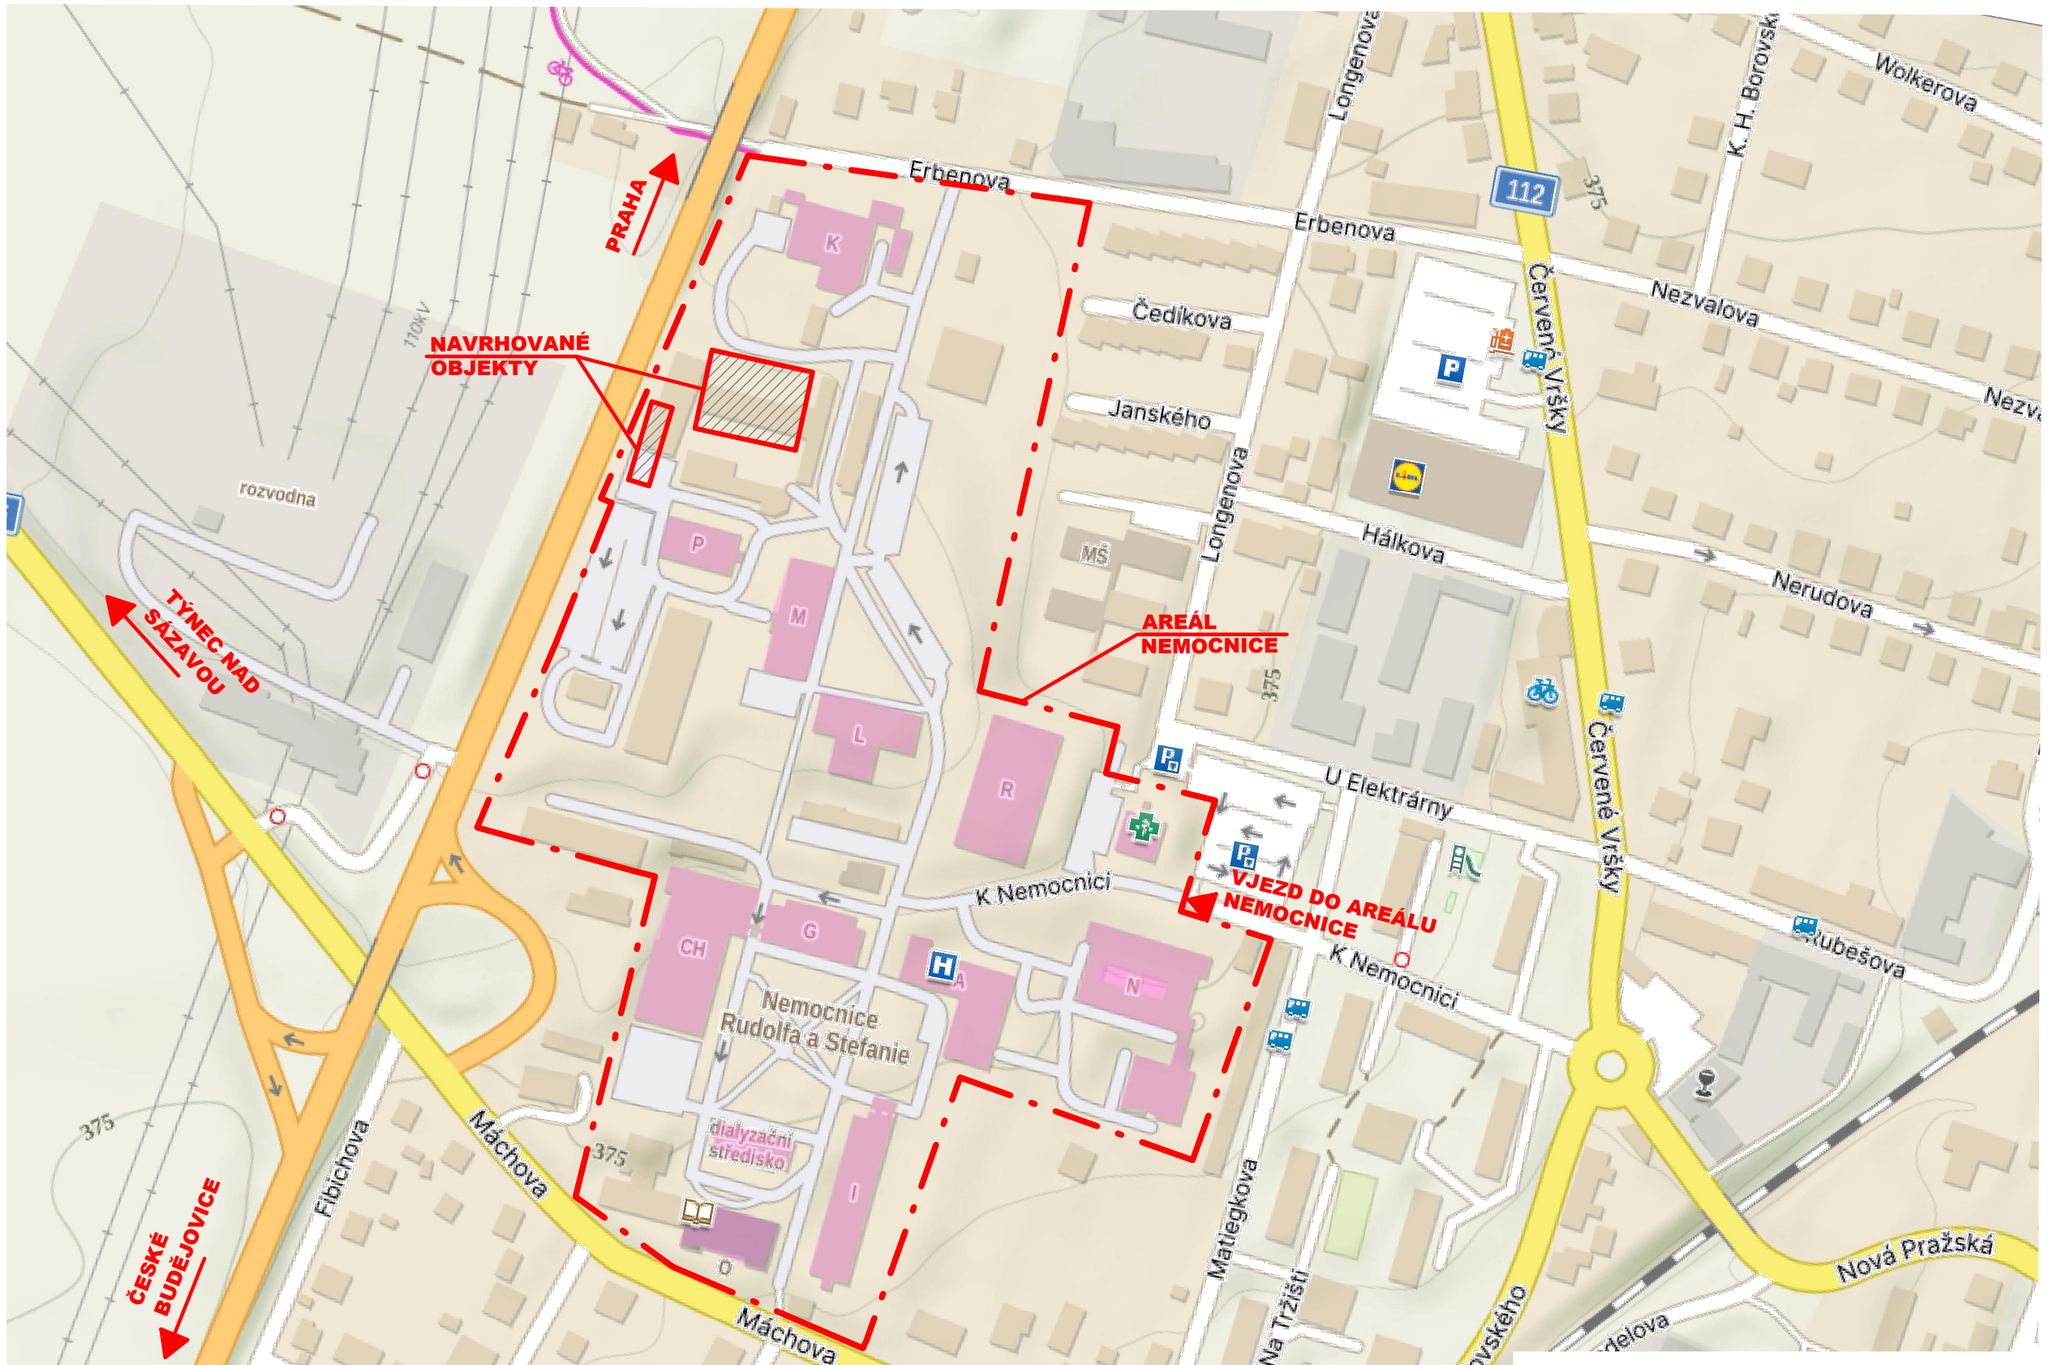

S

+/- 0,000 (385,020)

Objednatel: ZDRAVOTNICKÁ ZÁCHRANNÁ SLUŽBA STŘEDOČESKÉHO KRAJE Vančurova 1544, 272 01 Kladno	Generální projektant: Mag. arch. Jaroslav Trávníček Na Bateriích 420/53 162 00 Praha	Projektant části: Ing. Jiří Zimmel Kovanecká 2116/26 190 00 Praha 9	Paré:

Adresa stavby: Na parcelách č 1833/1, 1833/2, 1834/3, 1833/4, 1833/9, 1833/10, 1834/4, 1834/7 v k.ú. Benešov	Číslo zakázky:		
Název akce: NOVÉ STANOVIŠTĚ ZZS SK, BENEŠOV C SITUAČNÍ VÝKRESY	Architekt:	Mag. arch. Jaroslav Trávníček	
	HIP:	Mag. arch. Jaroslav trávníček	
	Vypracoval:	Ing. Jiří Zimmel	
	Kontroloval:	Ing. Jiří Zimmel	
Příloha: SITUAČNÍ VÝKRES ŠIRŠÍCH VZTAHŮ	Datum: 01/2024	Stupeň: DÚR+PDSP/DPS	Číslo přílohy: C1
	Měřítko: 1:2000	Změna:	