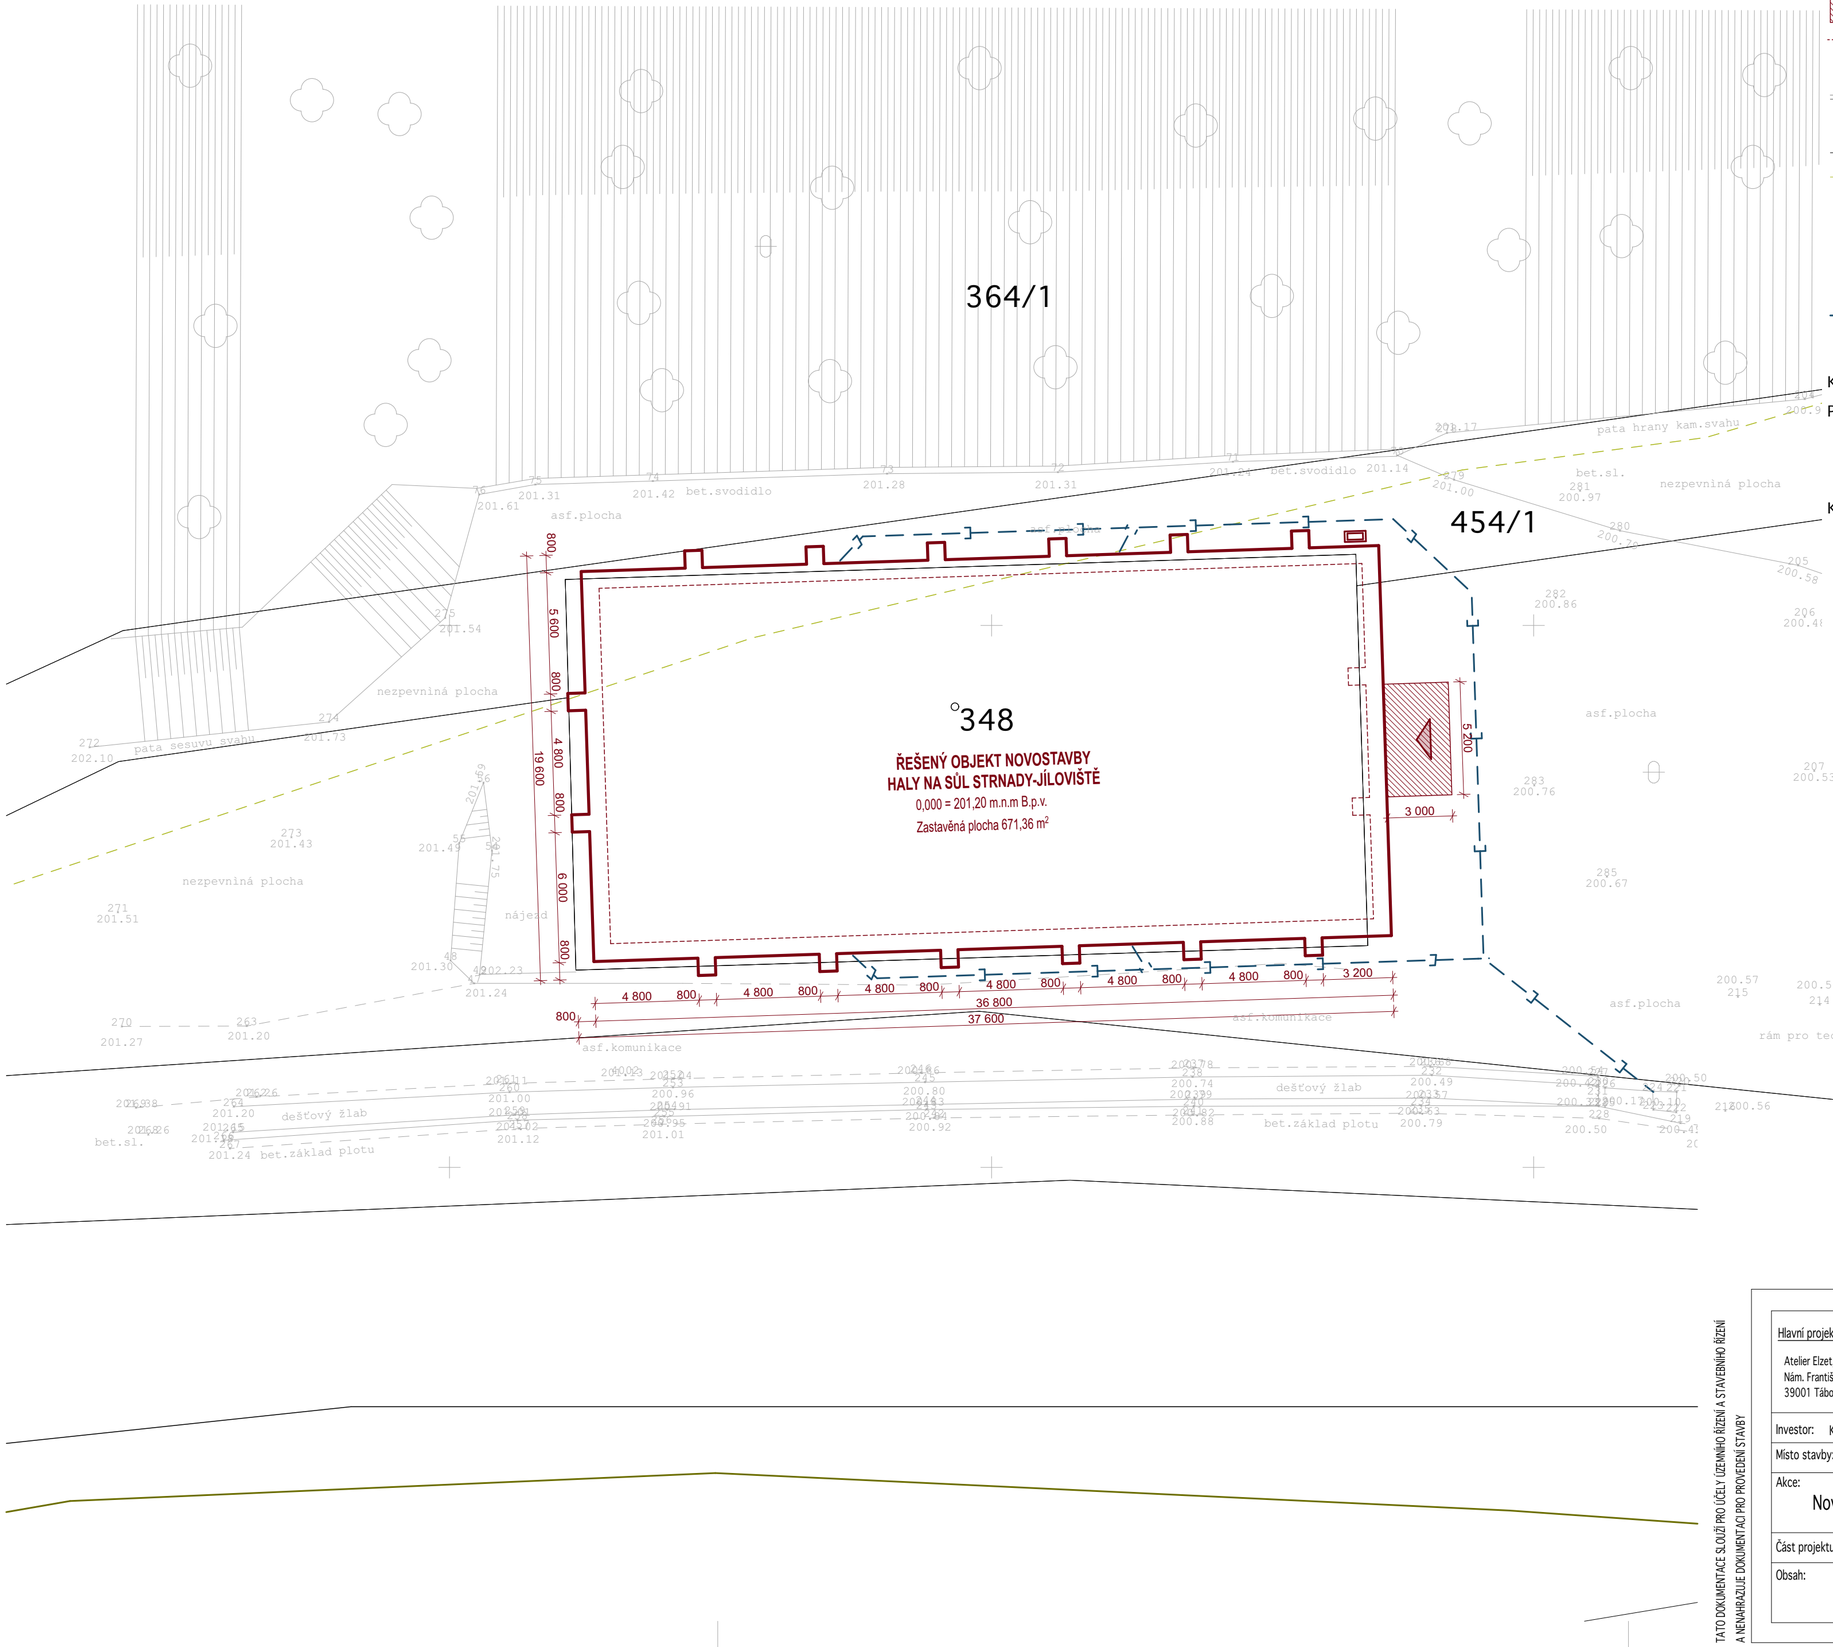

LEGENDA

- Novostavba haly na sůl
  Zastavěná plocha: 671,36 m², max. výška = 8,270 m nad uprav. terén
- Nový betonový nájezd do haly
  plocha: 15,6 m2
- Vnitřní hrana betonové haly
- Bod a výška geodetického zaměření
- Geodeticky zaměřené
- 348 Čísla parcel KN
- Hranice parcel KN
- Hranice BPEJ
- Nový elektro pilíř
- Vjezd do haly
- Dešťová kanalizace od svodů do dešťové kanalizace,
  PVC (pro uložení do země) DN 160, uložení v nezámrzné
  hloubce do škp. lože, min. spád 3%
  celková délka 89,7 m

KOEFICIENTY DLE PODMÍNEK ÚPD

Plochy dotčených parcel:
- st. 348 653 m²
- 454/1 2 079 m²
- 462/3 5 440 m²
- celkem 8 172 m²

Koeficient zastavěnosti:
- max. 0,7, tj, 70 % = 5 720,4 m²
- zastav. plocha objektu nové haly = 671,36 m²
- zastav. plocha nového nájezdu = 15,6 m²
- celková zastavěnost novými objekty = 686,96 m² = 8,41 %

zastavěnost parcely
- st. 348 633,34 m² = 96,99 %
- 454/1 18,44 m² = 0,89 %
- 462/3 35,18 m² = 0,65 %

celková zastavěnost dotčených parcel = 686,96 m² = 8,41 %

TATO DOKUMENTACE SLOUŽÍ PRO ÚČELY ÚZEMNÍHO ŘÍZENÍ A STAVEBNÍHO ŘÍZENÍ A NENAHRAZUJE DOKUMENTACI PRO PROVEDENÍ STAVBY

Hlavní projektant : Atelier Elzet, s.r.o. Nám. Františka Křižíka 2840 39001 Tábor	Zodp. projektant: Ing. arch. Ladislav Zeman Hodětín 24 39165 Bechyně ČKAIT 0102610	Vypracoval : Ing. Lukáš Petr Ke Chlumu 275, 390 03 Tábor
Investor: KSÚS Středočeského kraje, Zborovská 81/11, 150 21 Praha 5 - Smíchov		ATELIER ELZET www.ateliерelzet.cz
Místo stavby: k.ú. Jíloviště, parc. st 348, 454/1, 462/3	Číslo zak. :	Paré :
Akce: Novostavba haly na sůl Strnady - Jíloviště	Datum : duben 2024	
	Stupeň : DPS	
Část projektu: Situační výkresy	Ozn. části : C	
Obsah: Koordinační situační výkres	Měřítko : 1:200	
	Č. výkresu : C.3	