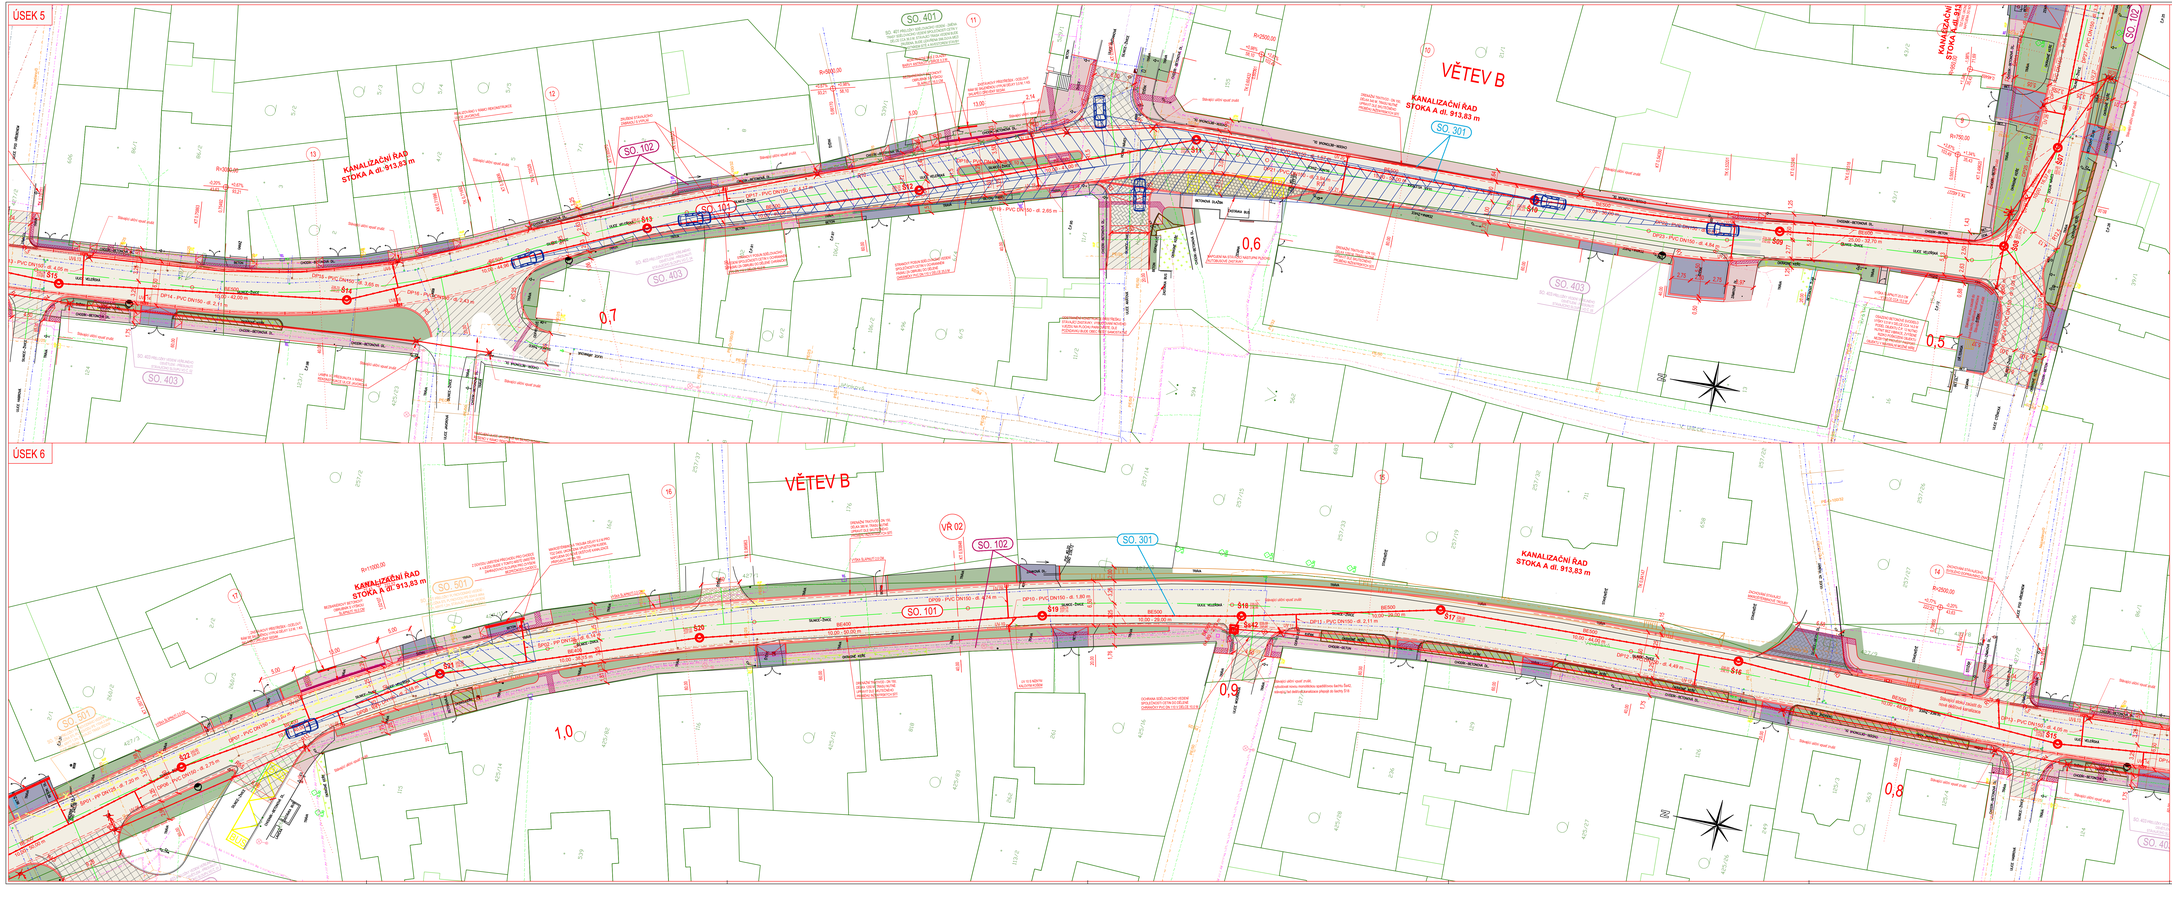

LEGENDA PLOCH, ZNAKŮ A ČAR

- KOMUNIKACE PRO AUTOMOBILOVOU DOPRAVU - ASFALTOVÝ KRYT DLE KONSTRUKČNÍHO SOUVRSTVÍ KS 1a
- KOMUNIKACE PRO AUTOMOBILOVOU DOPRAVU - NAPOJENÍ NA STÁVAJÍCÍ STAV - ASFALTOVÝ KRYT DLE KONSTRUKČNÍHO SOUVRSTVÍ KS 1c
- KOMUNIKACE PRO AUTOMOBILOVOU DOPRAVU - NAPOJENÍ NA STÁVAJÍCÍ STAV - ASFALTOVÝ KRYT - PŘECHODNÁ DLE KONSTRUKČNÍHO SOUVRSTVÍ KS 1d
- AUTOBUSOVÝ ZÁLIV - KRYT ZE ŽULOVÝCH KOSTEK VELKÝCH DLE KONSTRUKČNÍHO SOUVRSTVÍ KS 4a
- VJEZDOVÉ OSTRůVKY - KRYT ZE ŽULOVÝCH KOSTEK VELKÝCH DLE KONSTRUKČNÍHO SOUVRSTVÍ KS 4b
- CHODNÍK - KRYT Z BETONOVÉ ZÁMKOVÉ DLAŽBY ŠEDÉ BARVY TVARU CIHLA DLE KONSTRUKČNÍHO SOUVRSTVÍ KS 5c
- VJEZDY - KRYT Z BETONOVÉ ZÁMKOVÉ DLAŽBY TAHVLE ŠEDÉ BARVY TVARU CIHLA DLE KONSTRUKČNÍHO SOUVRSTVÍ KS 5d
- CHODNÍK - NAPOJENÍ NA STÁVAJÍCÍ STAV - KRYT Z BETONOVÉ ZÁMKOVÉ DLAŽBY ŠEDÉ BARVY DLE KONSTRUKČNÍHO SOUVRSTVÍ KS 5b
- VJEZDY - NAPOJENÍ NA STÁVAJÍCÍ STAV - KRYT Z BETONOVÉ ZÁMKOVÉ DLAŽBY BAREV A TVARŮ PODLE STÁVAJÍCÍHO STAVU DLE KONSTRUKČNÍHO SOUVRSTVÍ KS 5V
- PLOCHA ZELENĚ ZEVNÁHNĚNÁ DLE KONSTRUKČNÍHO SOUVRSTVÍ KS V
- PLOCHA KAČÍNKU (PLAVÁNÍHO) ŘÍČNÍHO KAMENIVA DLE KONSTRUKČNÍHO SOUVRSTVÍ KS Vc
- NEZPEVNĚNÁ KRAJNICE, NEZPEVNĚNÉ VJEZDY - ŠTĚRKODRŤ ŠD 0/32
- RELIÉFNÍ DLAŽBA ČERVENÉ BARVY
- OHRANIČKA PVC DN 110 (OCHRANNÁ KABELOVÉHO VEDENÍ)
- C.22 VJEZDNÍ ŘÍŘEZY

LEGENDA STÁV. INŽENÝRSKÝCH SÍTÍ

STAVEBNÍ	DRUH IS
	SDĚLOVACÍ PODZEMNÍ VEDENÍ
	SDĚLOVACÍ PODZEMNÍ VEDENÍ - NEPROVOZOVANÉ
	RADIOVÉ SÍTĚ
	OPTICKÉ VEDENÍ
	SILOVÉ VEDENÍ NADZEMNÍ NN
	SILOVÉ VEDENÍ NADZEMNÍ VN
	SILOVÉ VEDENÍ PODZEMNÍ NN
	SILOVÉ VEDENÍ PODZEMNÍ VN
	SILOVÉ VEDENÍ PODZEMNÍ VVN-VNE
	PLYNOVÉHO STŘEDOTLAK
	VODOVODY
	KANALIZACE - TLAKOVÉ
	KANALIZACE - PŘÍVODY
	KANALIZACE - STRAVAČÍ DEŠŤOVÁ
	VEŘEJNÉ OSVĚTLENÍ

V ROZSAHU SÍTÍ ZNÁMÝCH DLE PODKLADŮ DO DPŘÍKAZU ČÍSLO 3/21 PŘED ZAHÁJENÍM STAVEBNÍCH PRACÍ NUTNO VYPOVÍ

STAVEBNÍ OBJEKTY

SO. 101	KOMUNIKACE A AUTOBUSOVÉ ZÁLIVY
SO. 102	CHODNÍKY, VJEZDY A ZELEŇ
SO. 201	MOST Ev.Č. 2444-4 V KM 0,334 ÚK
SO. 202	PROPUSTEK V KM 0,438 ÚS
SO. 301	DEŠŤOVÁ KANALIZACE
SO. 302	PŘELOŽKY VODOVODNÍHO A KANALIZAČNÍHO ŘADU
SO. 401	PŘELOŽKY SDĚLOVACÍHO VEDENÍ
SO. 402	PŘELOŽKY SILOVÉHO VEDENÍ
SO. 403	PŘELOŽKY VEŘEJNÉHO OSVĚTLENÍ
SO. 501	PŘELOŽKY PLYNOVODNÍHO VEDENÍ

LEGENDA PŘEKLÁDANÝCH A NOVĚ NAVRHOVANÝCH INŽENÝRSKÝCH SÍTÍ

SO. 301	NAVRŽENÁ NOVÁ DEŠŤOVÁ KANALIZACE
SO. 302	NAVRŽENÉ PŘELOŽKY VODOVODNÍHO A KANALIZAČNÍHO ŘADU
SO. 401	NAVRŽENÉ PŘELOŽKY SDĚLOVACÍHO VEDENÍ SPOLEČNOSTI O2/TM
SO. 402	NAVRŽENÉ PŘELOŽKY SILOVÉHO VEDENÍ SPOLEČNOSTI ČEZ
SO. 403	NAVRŽENÉ PŘELOŽKY VEDENÍ VEŘEJNÉHO OSVĚTLENÍ
SO. 501	NAVRŽENÉ PŘELOŽKY PLYNOVODNÍHO VEDENÍ

LEGENDA PLOCH, ZNAKŮ A ČAR NAVRŽENÉ DEŠŤOVÉ KANALIZACE

S08	NOVÁ REVIZNÍ ŠACHTA KANALIZACE
S08	STÁVAJÍCÍ REVIZNÍ ŠACHTA KANALIZACE
UV 10	NOVÁ ULIČNÍ VPUST
	RUŠENÁ STÁVAJÍCÍ ULIČNÍ VPUST
	RUŠENÉ POTRUBÍ STÁVAJÍCÍ DEŠŤOVÉ KANALIZACE
	DEŠŤOVÁ KANALIZACE - NOVÉ RADY
	DEŠŤOVÁ KANALIZACE - NOVÉ PŘÍPOJKY

KLAD LISTŮ

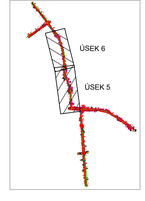

SOUŘADNICOVÝ SYSTÉM: S-JTSK
VÝŠKOVÝ SYSTÉM: Bpv
PŘED ZAHÁJENÍM STAVEBNÍCH PRACÍ SI MUSÍ ZHOTOVITEL NECHAT VYTÝČIT EXISTUJÍCÍ INŽENÝRSKÉ SÍTĚ!!

objednatel:	STŘEDOČESKÝ KRAJ ZBORNOVSKÁ 11, PRAHA, 150 21

Ředitel ateliéru:	Zodpovědný projektant	Tech. kontrola	Vypracoval
Ing. Jiřík J.	Ing. Jiřík J.	Ing. Adamů J.	Ing. Adamů J.

CR PROJECT CONSTRUCTION GROUP
CR PROJECT s.r.o., NÁD KOMOROU 314, 293 01 Mladá Boleslav
tel.: +420 326 700 444 DIČ (VAT): +420 606 483 839
fax: +420 326 700 445 e-mail: info@crproject.cz
URL: http://www.crproject.cz

stavba:	III/2444 A III/0105A PŘELETICE, PRŮTAH
část:	C - SITUAČNÍ VÝKRESY
objekt:	-
detail:	KOORDINAČNÍ SITUACE - ČÁST 3

HIP:	Ing. Jan Adamů
číslo zakázky:	2014 - 088
stupeň dokumentace:	PDPS
datum:	03.2022
měřítko:	1:250
formát:	14xA4
výkres číslo:	03c

název dg.souboru: Situace_01.03.2022.dwg
číslo přílohy: C - 03c