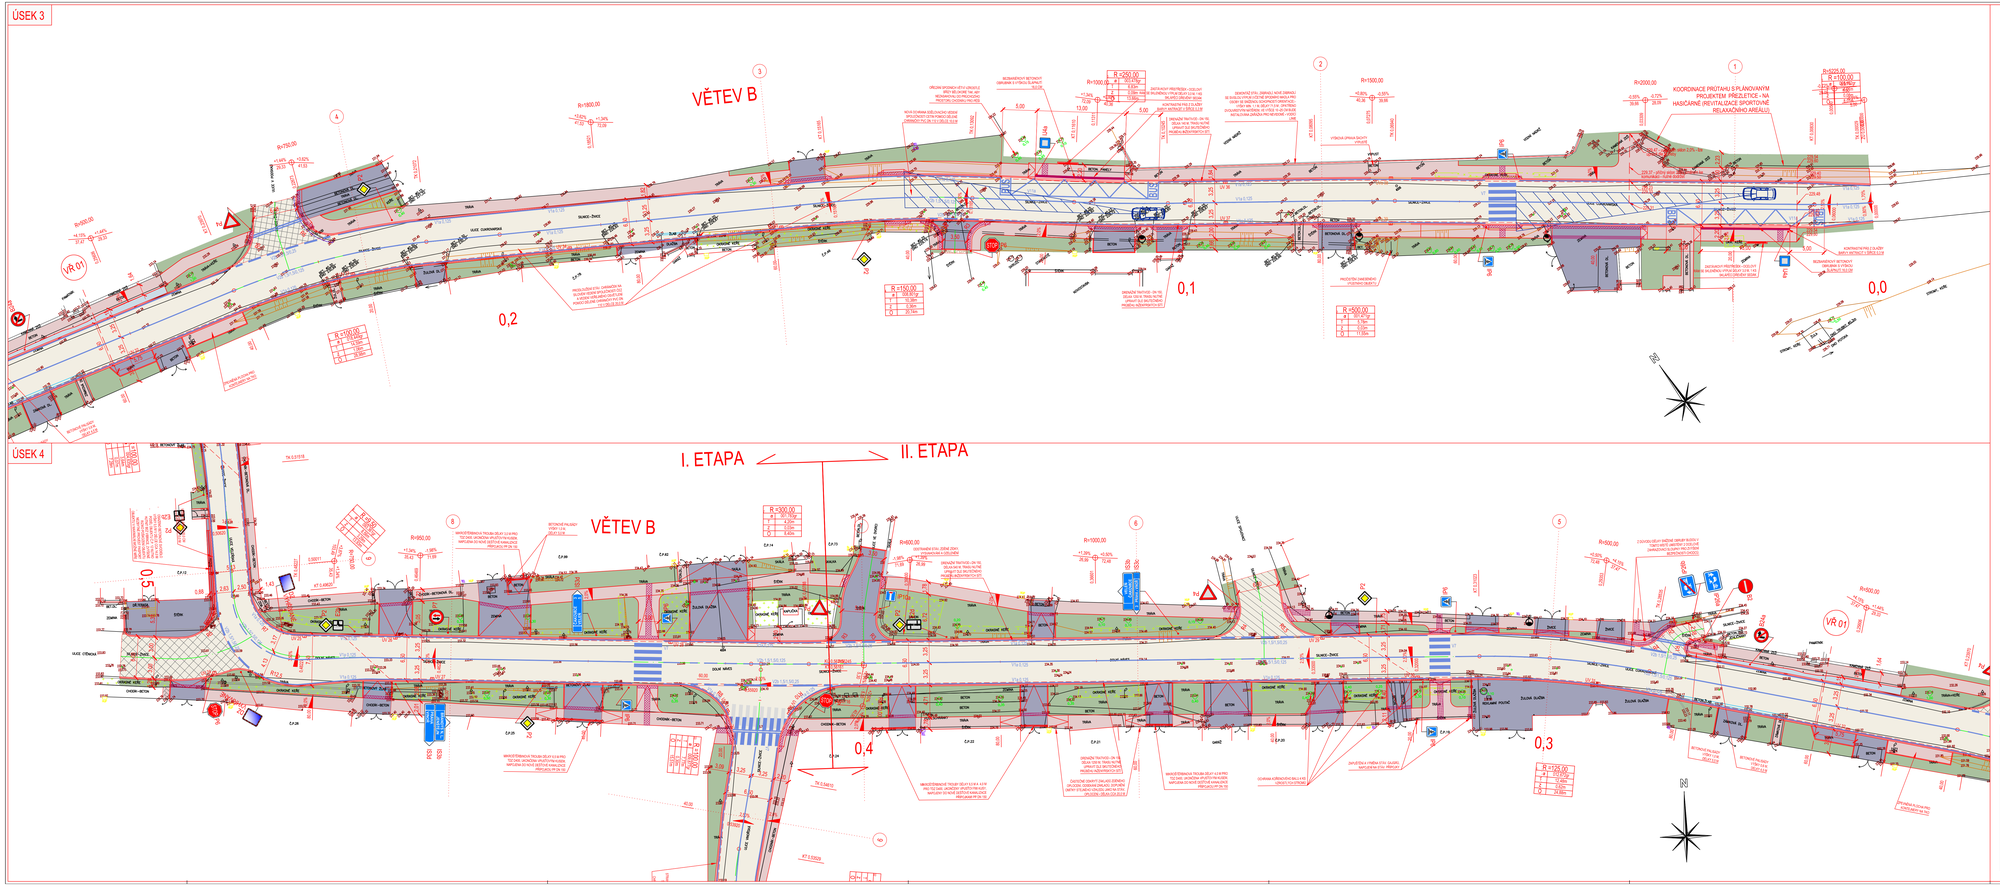

KLAD LISTŮ

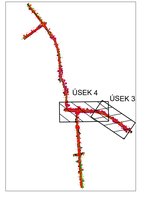

LEGENDA PLOCH, ZNAKŮ A ČÁR

PŘÍSLUŠNÁ STOŽÁRU VEŘEJNÉHO OSVĚTLENÍ

LEGENDA PLOCH, ZNAKŮ A ČÁR

- KOMUNIKACE PRO AUTOMOBILOVOU DOPRAVU - ASFALTOVÝ KRYT DLE KONSTRUKČNÍHO SOUVRSTVÍ Vb
- KOMUNIKACE PRO AUTOMOBILOVOU DOPRAVU - NAPOJENÍ NA STÁVAJÍCÍ STAV - ASFALTOVÝ KRYT DLE KONSTRUKČNÍHO SOUVRSTVÍ Vb
- KOMUNIKACE PRO AUTOMOBILOVOU DOPRAVU - NAPOJENÍ NA STÁVAJÍCÍ STAV - ASFALTOVÝ KRYT + PŘEZDVAMÉ DLE KONSTRUKČNÍHO SOUVRSTVÍ Vb
- AUTOBUSOVÝ ZÁLIV - KRYT ZE ŽULOVÝCH KOSTEK VELKÝCH DLE KONSTRUKČNÍHO SOUVRSTVÍ Va
- VJEZDOVÉ OSTRŮVKY - KRYT ZE ŽULOVÝCH KOSTEK VELKÝCH DLE KONSTRUKČNÍHO SOUVRSTVÍ Vb
- CHODNÍK - KRYT Z BETONOVÉ ZÁMKOVÉ DLAŽBY BEZE BARVY TVARU CIHLA DLE KONSTRUKČNÍHO SOUVRSTVÍ VII.Vc
- VJEZDY - KRYT Z BETONOVÉ ZÁMKOVÉ DLAŽBY TMAVÉ BEZE BARVY TVARU CIHLA DLE KONSTRUKČNÍHO SOUVRSTVÍ VII.Vc
- CHODNÍK - NAPOJENÍ NA STÁVAJÍCÍ STAV - KRYT Z BETONOVÉ ZÁMKOVÉ DLAŽBY BARVY A TVARU PODLE STÁVAJÍCÍHO STAVU DLE KONSTRUKČNÍHO SOUVRSTVÍ Vc.III
- VJEZDY - NAPOJENÍ NA STÁVAJÍCÍ STAV - KRYT Z BETONOVÉ ZÁMKOVÉ DLAŽBY BARVY A TVARU PODLE STÁVAJÍCÍHO STAVU DLE KONSTRUKČNÍHO SOUVRSTVÍ Vc.III
- PLOCHA ZELENĚ ZEXTRAVENÍNÍ DLE KONSTRUKČNÍHO SOUVRSTVÍ VII.V.
- PLOCHA KAŽDÉHO (PLANÉHO) ŘÍČNÍHO KAMENIVA DLE KONSTRUKČNÍHO SOUVRSTVÍ VII.
- NEZPEVNĚNÁ KRAJNICE, NEZPEVNĚNÉ VJEZDY - STŘEDNOSPÍ ŠO 0/32
- RELIÉFNÍ DLAŽBA ČERVENÉ BARVY
- NOVÉ SVISLÉ DOPRAVNÍ ZNAČENÍ
- VODOROVNÉ DOPRAVNÍ ZNAČENÍ

SOUŘADNICOVÝ SYSTÉM: S-JTSK
VÝŠKOVÝ SYSTÉM: Bpv
!!PŘED ZAHÁJENÍM STAVEBNÍCH PRACÍ SI MUSÍ ZHOTOVITEL NECHAT VYTÝČIT EXISTUJÍCÍ INŽENÝRSKÉ SÍTĚ!!

objednatel:
STŘEDOČESKÝ KRAJ
ZBOROVSKÁ 11, PRAHA, 150 21
Středočeský kraj

Ředitel ateliéru	Zodpovědný projektant	Tech. kontrola	Vypracoval
Ing. Jirák J.	Ing. Jirák J.	Ing. Adamů J.	Ing. Adamů J.

CR PROJECT CONSTRUCTION&ROADS
"CR PROJECT" s.r.o., PSČ 509 01 Hradec Králové
tel.: +420 776 760 444 IČ: 04 84 26 69
e-mail: info@crproject.cz DIČ: CZ04842669
WEB: http://www.crproject.cz

stavba:
III/2444 A III/0105A PŘELETICE, PRŮTAH

část:
D - DOKUMENTACE OBJEKTŮ A TECHNOLOGICKÝCH ZAŘÍZENÍ

objekt:
SO.101 - KOMUNIKACE A AUTOBUSOVÉ ZÁLIVY, SO.102 - CHODNÍKY, VJEZDY A ZELEŇ

název:
PODROBNÁ SITUACE - ČÁST 2

názvy dig.souboru:
Situace_01.03.2022.dwg

číslo přílohy:
D-101, 102-02b

vyp:	Ing. Jan Adamů
číslo zakázky:	2014-088
stupeň dokumentace:	PDPS
datum:	03.2022
měřítko:	1:250
formát:	14xA4
výkres číslo:	02b
výtisk číslo:	