




POHLED NA VTOK
M 1:50

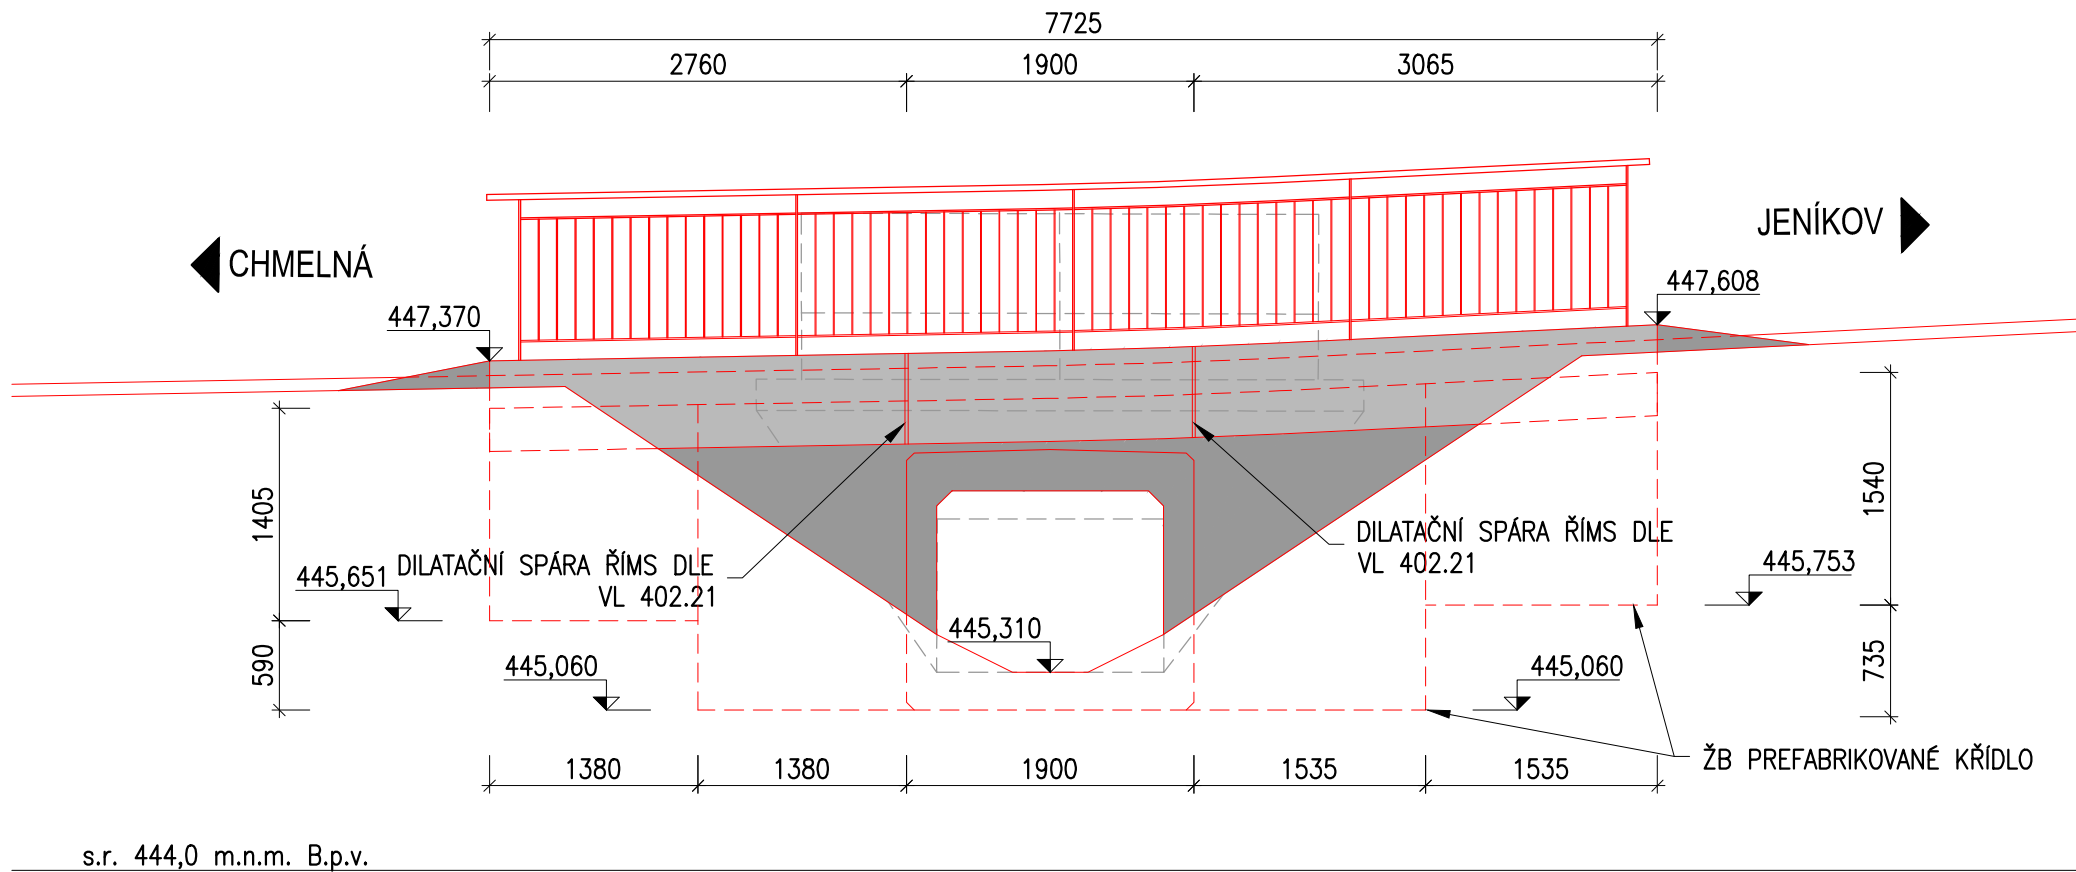

POHLED NA VÝTOK
M 1:50

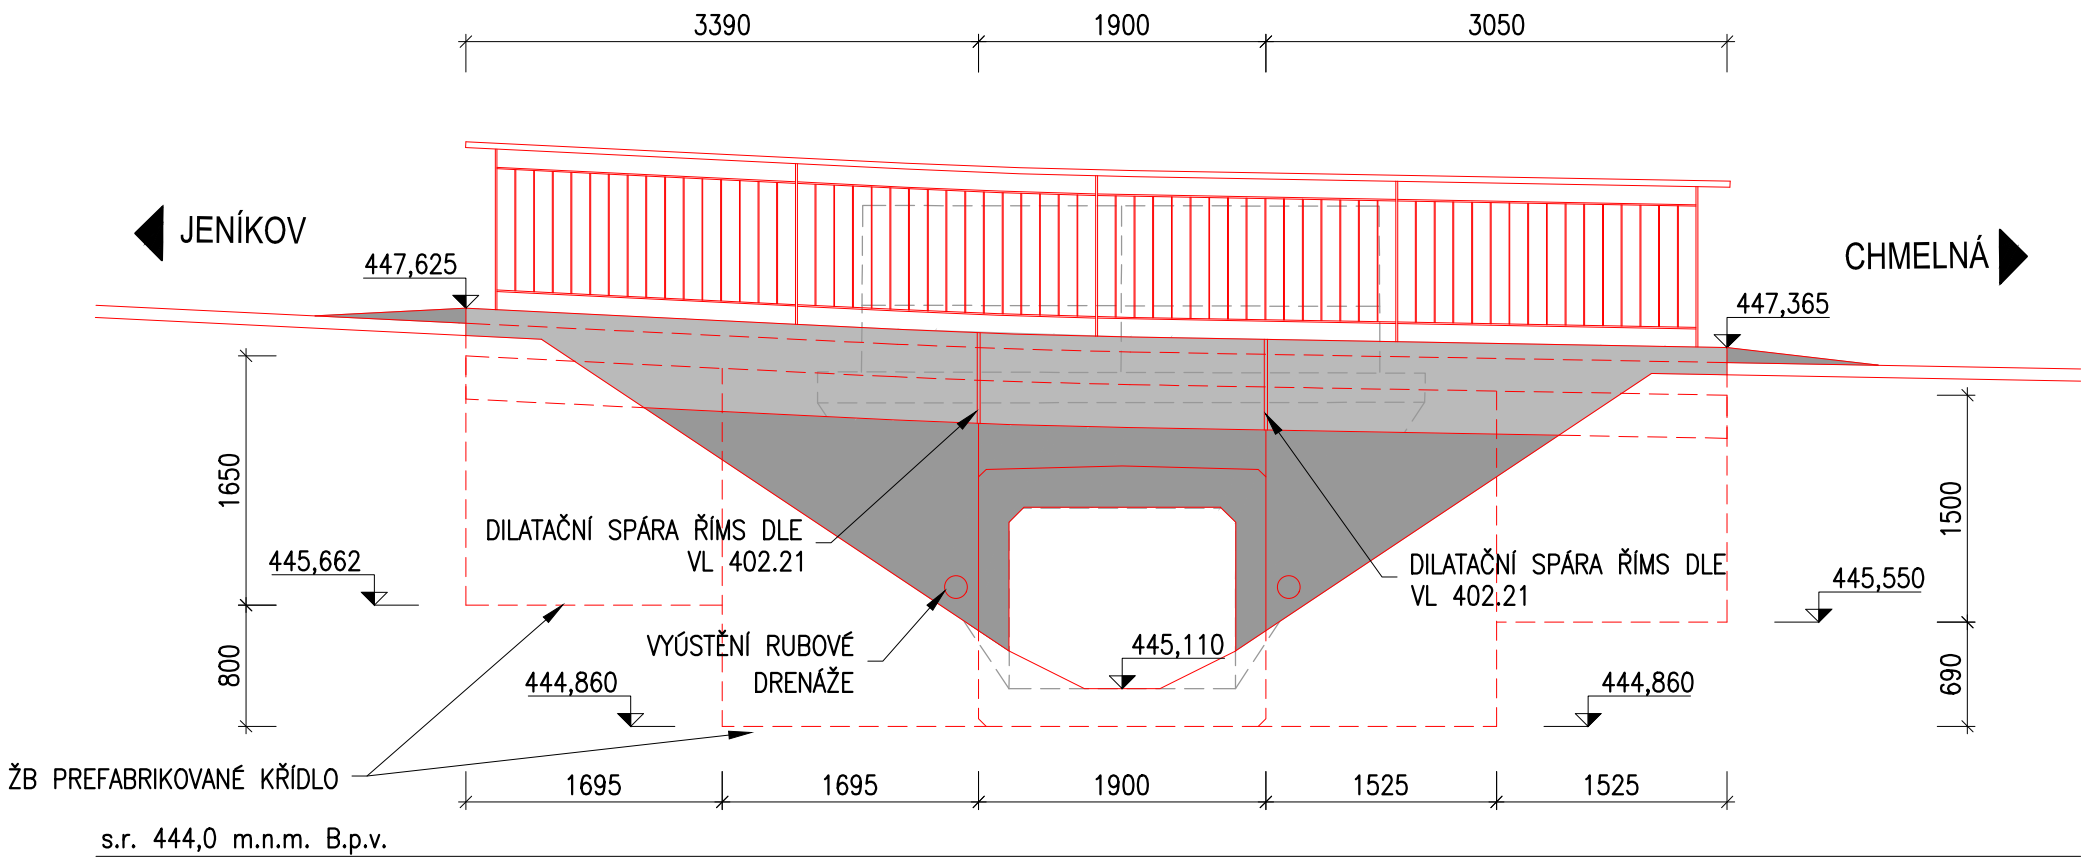


Souřadnicový systém S-JTSK, Výškový systém BpV



**Krajská správa a údržba silnic
Středočeského kraje, příspěvk. org.**
Zborovská 81/11,
150 21 Praha 5

| | | |
|--|---|--|
| Technifra, s.r.o., Borského 989/1, 152 00 Praha 5, e-mail: info@technifra.cz, www.technifra.cz | | |
| Navrhl/vypracoval: Ing. Jakub Rudolský | Zodpovědný projektant: Ing. Jakub Rudolský | Zhotovitel: Technifra, s.r.o. Borského 989/1 152 00 Praha 5 IČ: 05978009 |
| Technická kontrola: Ing. Tomáš Kaplan | Hlavní inženýr projektu: Ing. Tomáš Kaplan | |
| | | |

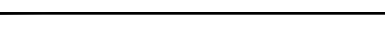The logo for Technifra, featuring a stylized 'T' and 'F' symbol above the word 'TECHINFRA' in a bold, sans-serif font.



| | | | |
|----------------|--|-----------------|-------------------------|
| Kraj: | Středočeský kraj | Čís. smč. obj.: | SMLD-0516/00066001/2024 |
| Okres: | Benešov | Čís. akce: | 998/2024 |
| Kat.území: | Jeníkov u Vlašimi | Datum: | 06/2024 |
| Objednatel: | Krajská správa a údržba silnic Středočeského kraje, příspěvková organizace | | |
| Akce: | III/11216 Chmelná, havárie dvou propustků - PD SO 202 - Propustek ve staničení km 3,450 | | |
| Název přílohy: | POHLEDY - NOVÝ STAV | | |
| | | Formát: | - |
| | | Měřítko: | 1:50 |
| | | Stupeň: | DÚSP/PDPS |
| | | Čís. přílohy: | D.2.5 |