



POHLED NA VTOK
M 1:50

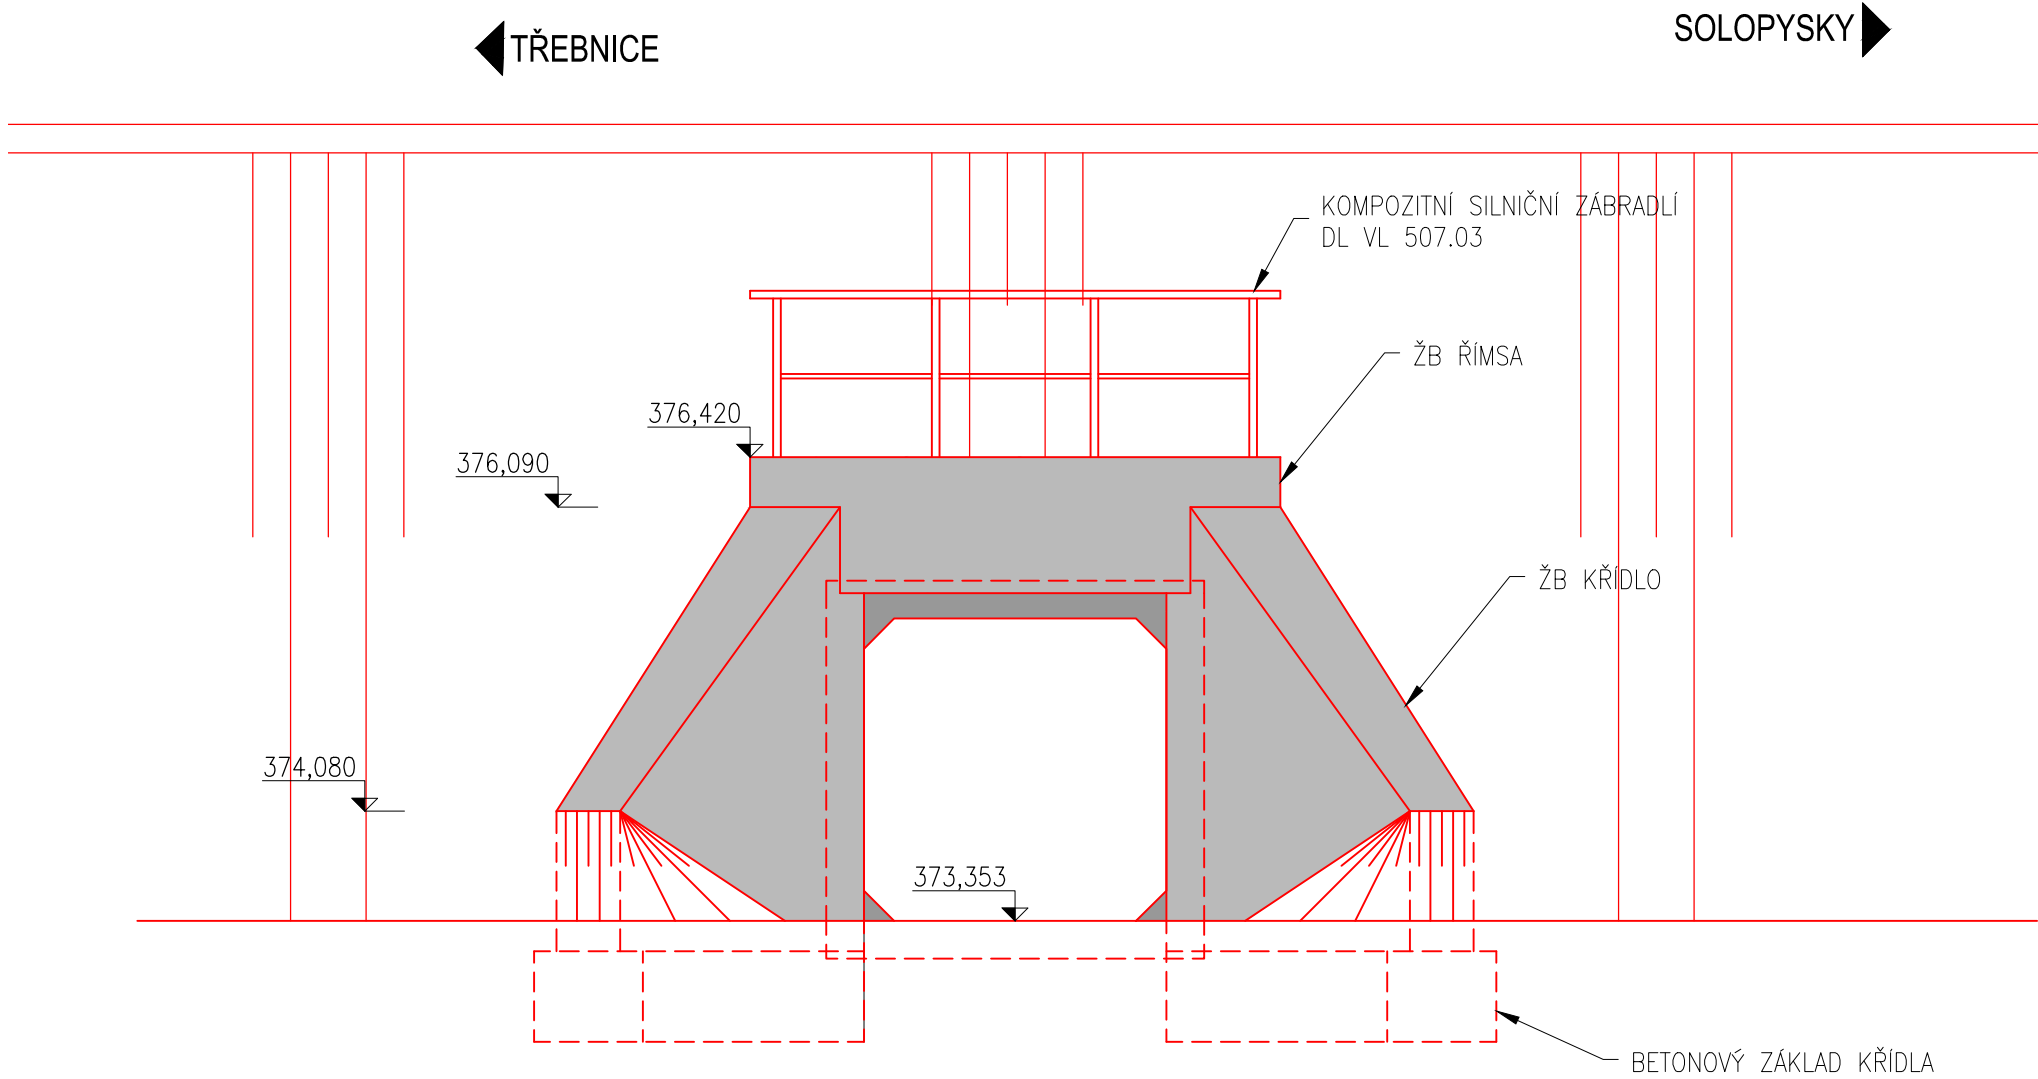


r. 371,00

POHLED NA VÝTOK
M 1:50

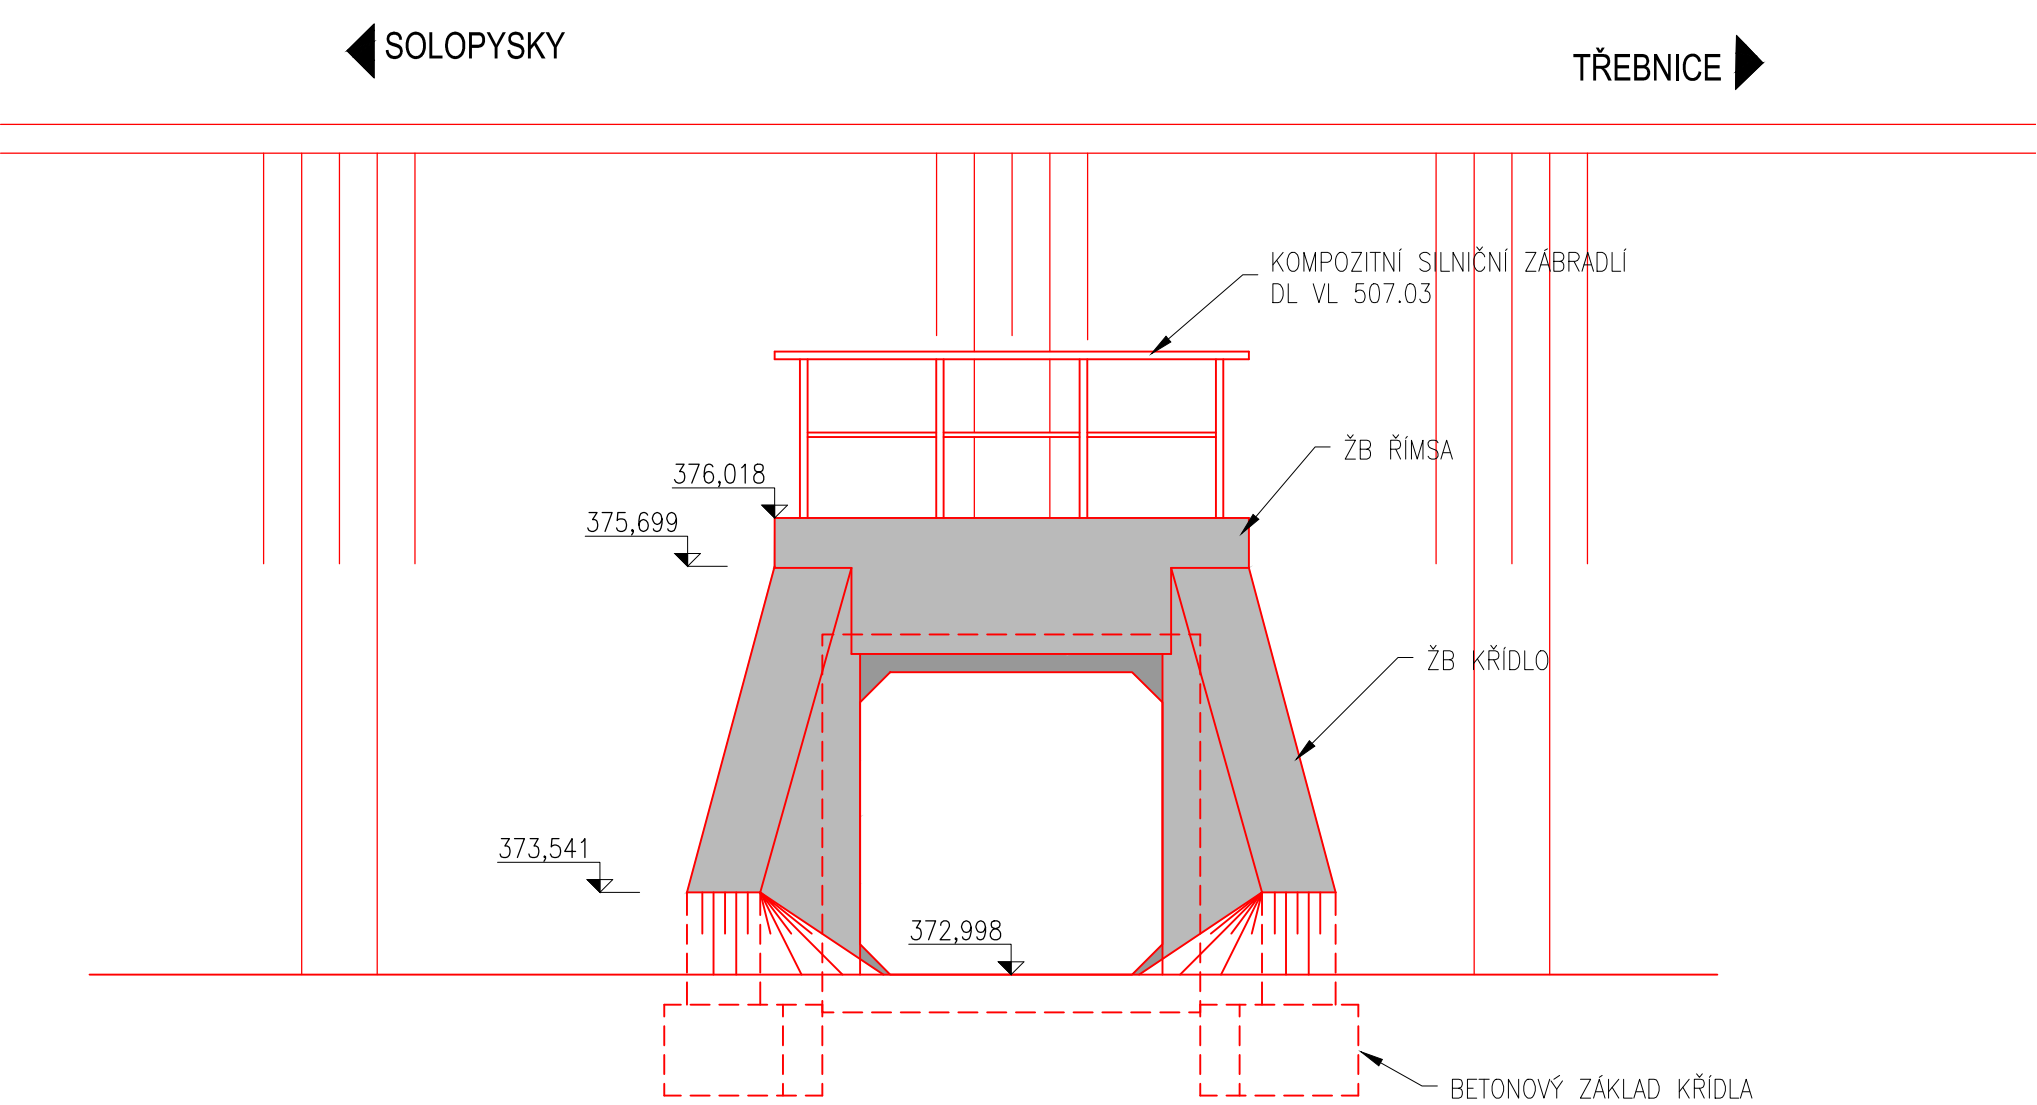


s.r. 371,00

Souřadnicový systém S-JTSK, Výškový systém Bpv



**Krajská správa a údržba silnic
Středočeského kraje, příspěvk. org.**
Zborovská 81/11,
150 21 Praha 5

Techinfra, s.r.o., Borského 989/1, 152 00 Praha 5, e-mail: info@techinfra.cz, www.techinfra.cz		
Navštívil/vypracoval: Ing. Jakub Rudolský	Zodpovědný projektant: Ing. Jakub Rudolský	
Technická kontrola: Ing. David Korbelař	Hlavní inženýr projektu: Ing. Tomáš Kaplan	
Zhotovitel: Techinfra, s.r.o. Borského 989/1 152 00 Praha 5 IČ: 05978009		

Kraj:	Středočeský kraj	Čís. smč. obj.:	SMLD-0666/00066001/2024
Okres:	Příbram	Čís. akce:	1002/2024
Kat.území:	Svojšice, Třebnice	Datum:	08/2024
Objednatel:	Krajská správa a údržba silnic Středočeského kraje, příspěvková organizace	Formát:	-
Akce:	III/10230 Solopysky a III/00411 Svojšice, rekonstrukce dvou propustků-PD	Měřítko:	-
		Stupeň:	Souprava:
Název přílohy:	POHLEDY - NOVÝ STAV	Čís. přílohy:	D.4.6