



VZOROVÁ ULIČNÍ VPUST
INFORMATIVNÍ SESTAVA BETONOVÝCH DÍLCŮ
M 1:10

ULIČNÍ VPUST Č.5

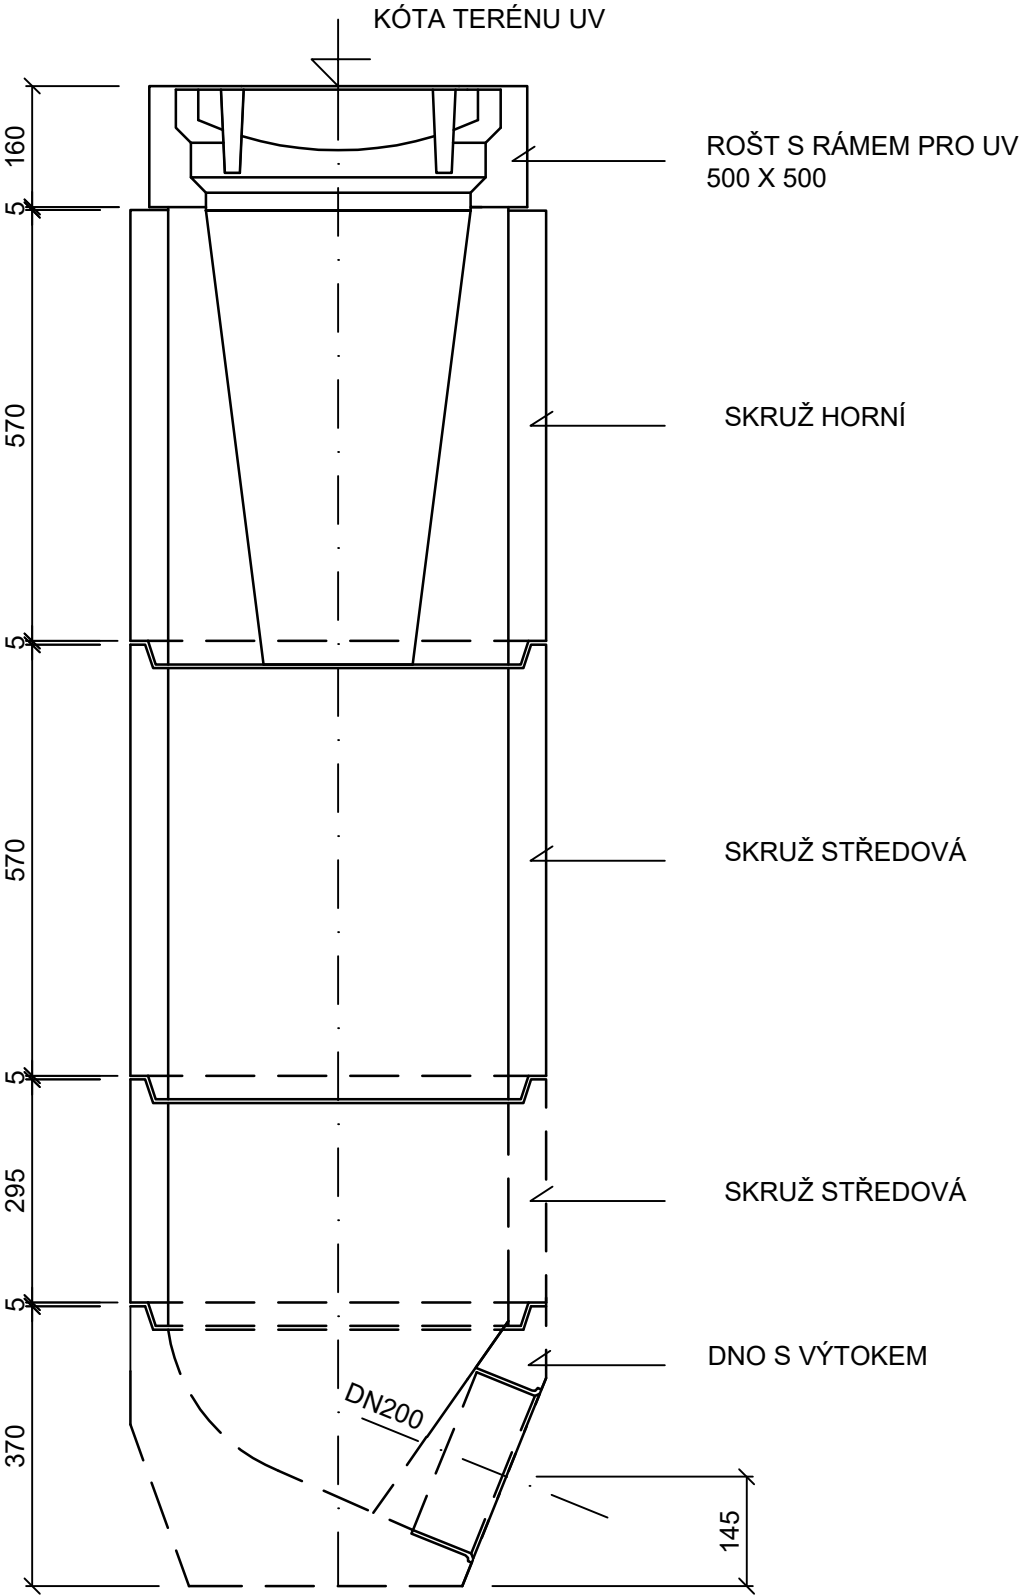


ULIČNÍ VPUST Č.1

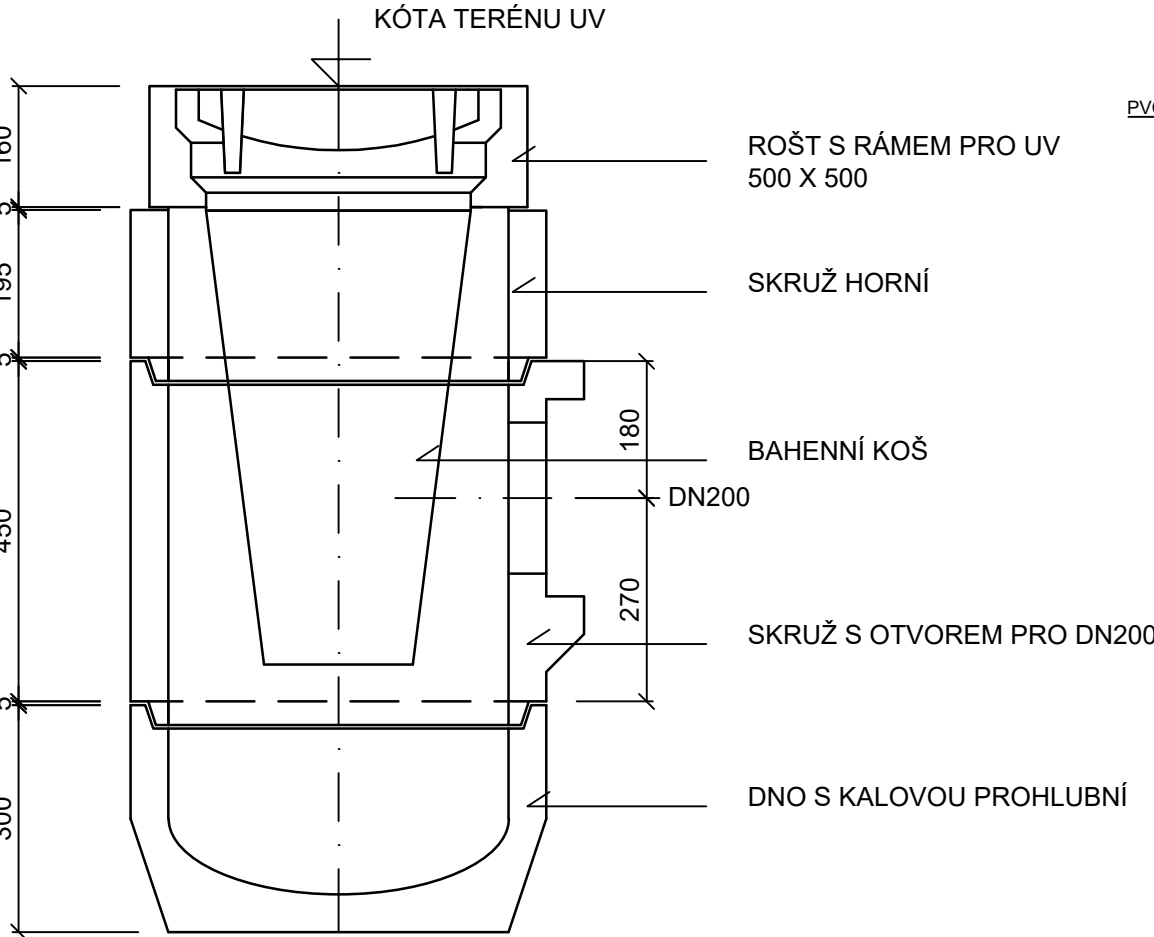

VÝPIS PRVKŮ ULIČNÍCH VPUSTÍ:



OZNAČENÍ	ROŠT S RÁMEM PRO UV	BAHENNÍ KOŠ	PRŮBĚŽ. DÍLEC	SIFON SKRUŽ	DNO S KAL. PROHLUB.	DNO S VÝTOKEM
UV1	1	1	1	1	1	-
UV5	1	1	3	1	-	1
UV6	Vyustní díl se spodním vyústěním podélného žlabu DN150					
UV7	Vyustní díl s bočním vyústěním DN150					
UV8	Vyustní díl s bočním vyústěním DN150					
Příčný odvodňovací žlab - DN150, třída zatížení B125, vyústění žlabu do zeleně						2

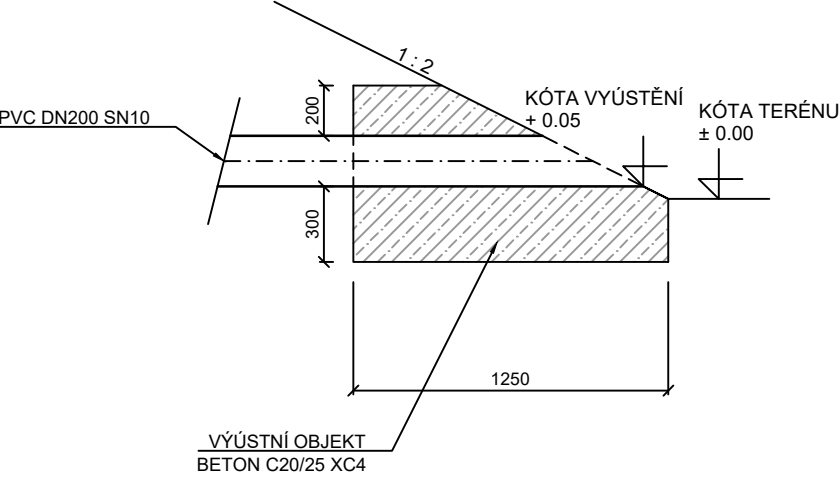VÝÚSTNÍ OBJEKT
M 1:30



POZNÁMKA:
UV - PVC DN200 SN8 dl. přípojky 8.0 (sklon min. 1%)

SOUŘADNICOVÝ S-JTSK, VÝŠKOVÝ SYSTÉM BpV

OBJEDNATEL:  KRAJSKÁ SPRÁVA A ÚDRŽBA SILNIC STŘEDOČESKÉHO KRAJE p.o. ZBOROVSKÁ 11, 150 21 PRAHA 5		ZHOTOVITEL:  AFRY CZ s.r.o. MAGISTRŮ 1275/13 140 00 PRAHA 4 tel.: +420 277 005 500 www.afry.cz		
HLAVNÍ INŽENÝR PROJEKTU: Ing. MICHAL MARVAN	ZODPOVĚDNÝ PROJEKTANT: Ing. ONDŘEJ ŠVÁB	VYPRACOVAL: Ing. FILIP HNĚVSA	KONTROLOVAL: Ing. JAKUB VYHNÁLEK	
NÁZEV PROJEKTU: III/24513 Rostoklaty, most ev. č. 24513-1				
ČÁST:	STAVEBNÍ ČÁST			
STAVEBNÍ OBJEKT:	SO 134 - CHODNÍKY V OKOLÍ MOSTU EV. Č. 24513			
PŘÍLOHA:	VZOROVÁ ULIČNÍ VPUŠŤ			
KRAJ:	STŘEDOČESKÝ KRAJ	ČÁST:	PŘÍLOHA Č.:	ČÍSLO PARE:
DATUM:	12/2024	D	6	
STUPEŇ:	PDPS			
MĚŘÍTKO:	1:10, 1:30			
Č. ZAKÁZKY:	2020_0061			