


SO182 - OBJÍZDNÁ TRASA  
SCHÉMA OBJÍZDNÉ TRASY  
NÁKLADNÍ AUTOMOBILY

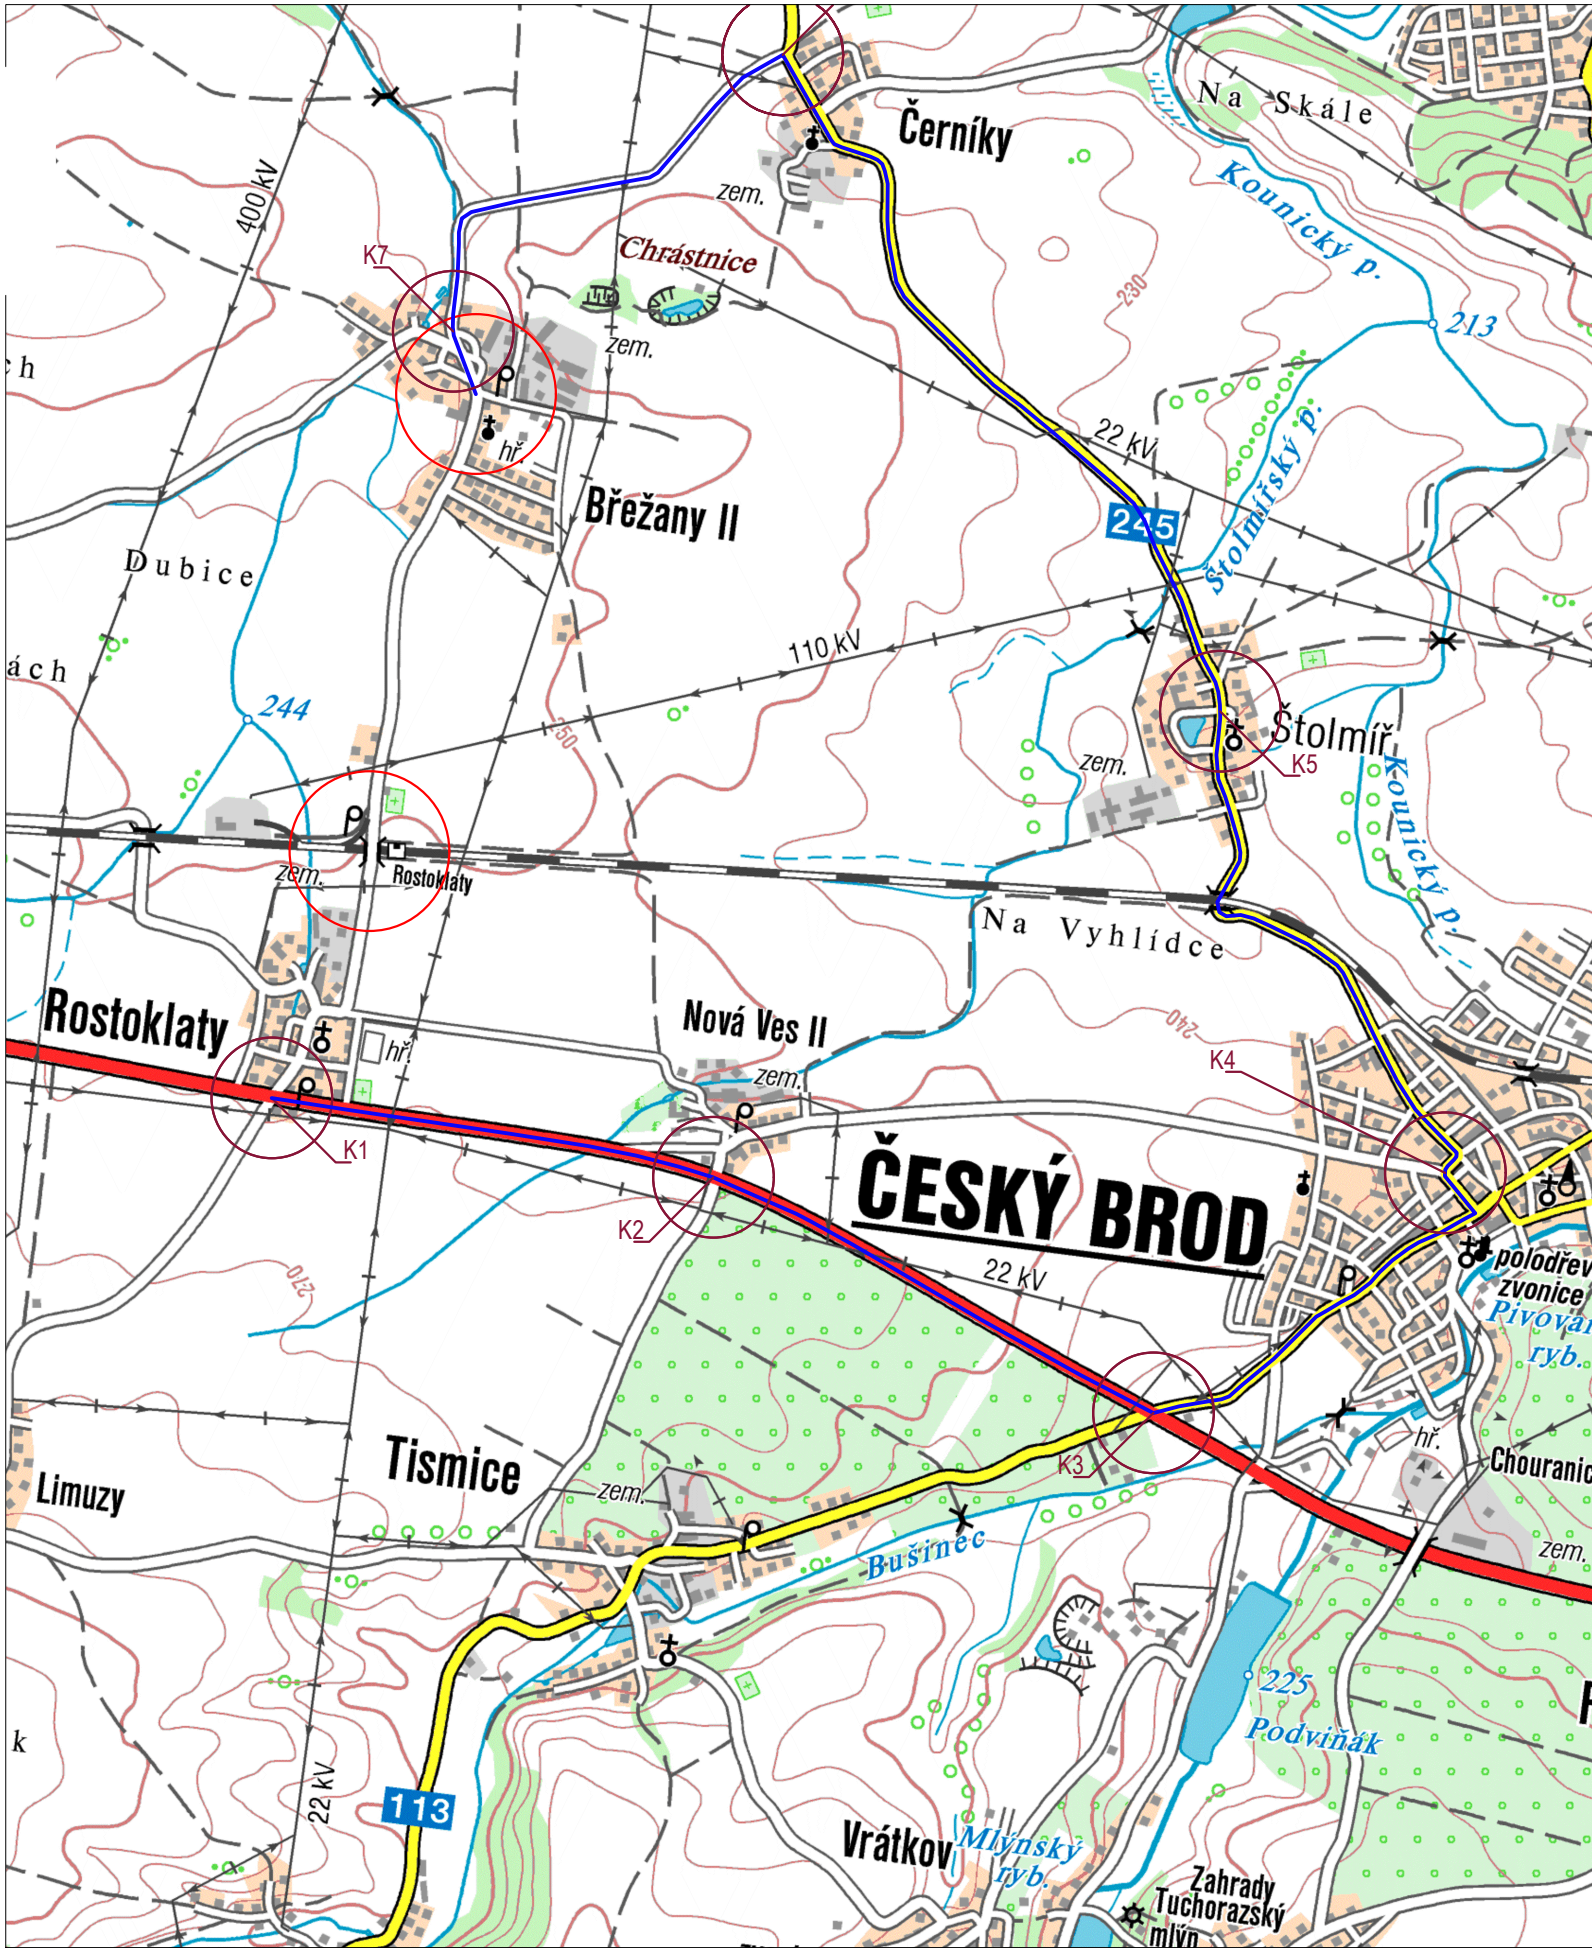

SOUŘADNICOVÝ S-JTSK, VÝŠKOVÝ SYSTÉM Bpv

OBJEDNATEL: <div><div>KRAJSKÁ SPRÁVA A ÚDRŽBA SILNIC STŘEDOČESKÉHO KRAJE p.o. ZBOROVSKÁ 11, 150 21 PRAHA 5</div></div>		ZHOTOVITEL: <div><div>AFRY CZ s.r.o. MAGISTRŮ 1275/13 140 00 PRAHA 4 tel.: +420 277 005 500 www.afry.cz</div></div>		
HLAVNÍ INŽENÝR PROJEKTU: ING. MICHAL MARVAN	ZODPOVĚDNÝ PROJEKTANT: ING. LUKÁŠ ZEMEK	PROJEKTANT: ING. MICHAL MARVAN	KONTOLOVAL: ING. HANA KLIMEŠOVÁ	
NÁZEV PROJEKTU: <div>III/24513 Rostoklaty, most ev. č. 24513-1</div>				
ČÁST:	MOSTNÍ OBJEKTY A ZDI			
STAVEBNÍ OBJEKT:	SO 182 OBJÍZDNÁ TRASA			
PŘÍLOHA:	DIO - SCHÉMA OBJÍZDNÉ TRASY - NÁKLADNÍ AUTOMOBILY			
KRAJ:	STŘEDOČESKÝ KRAJ	ČÁST: <div>D</div>	PŘÍLOHA Č.: <div>4</div>	ČÍSLO PARE:
DATUM:	07/2025			
STUPEŇ:	PDPS			
MĚŘÍTKO:	1:50			
Č. ZAKÁZKY:	2020_0061			