


TUDU 1501 36

Český Brod


Úvaly

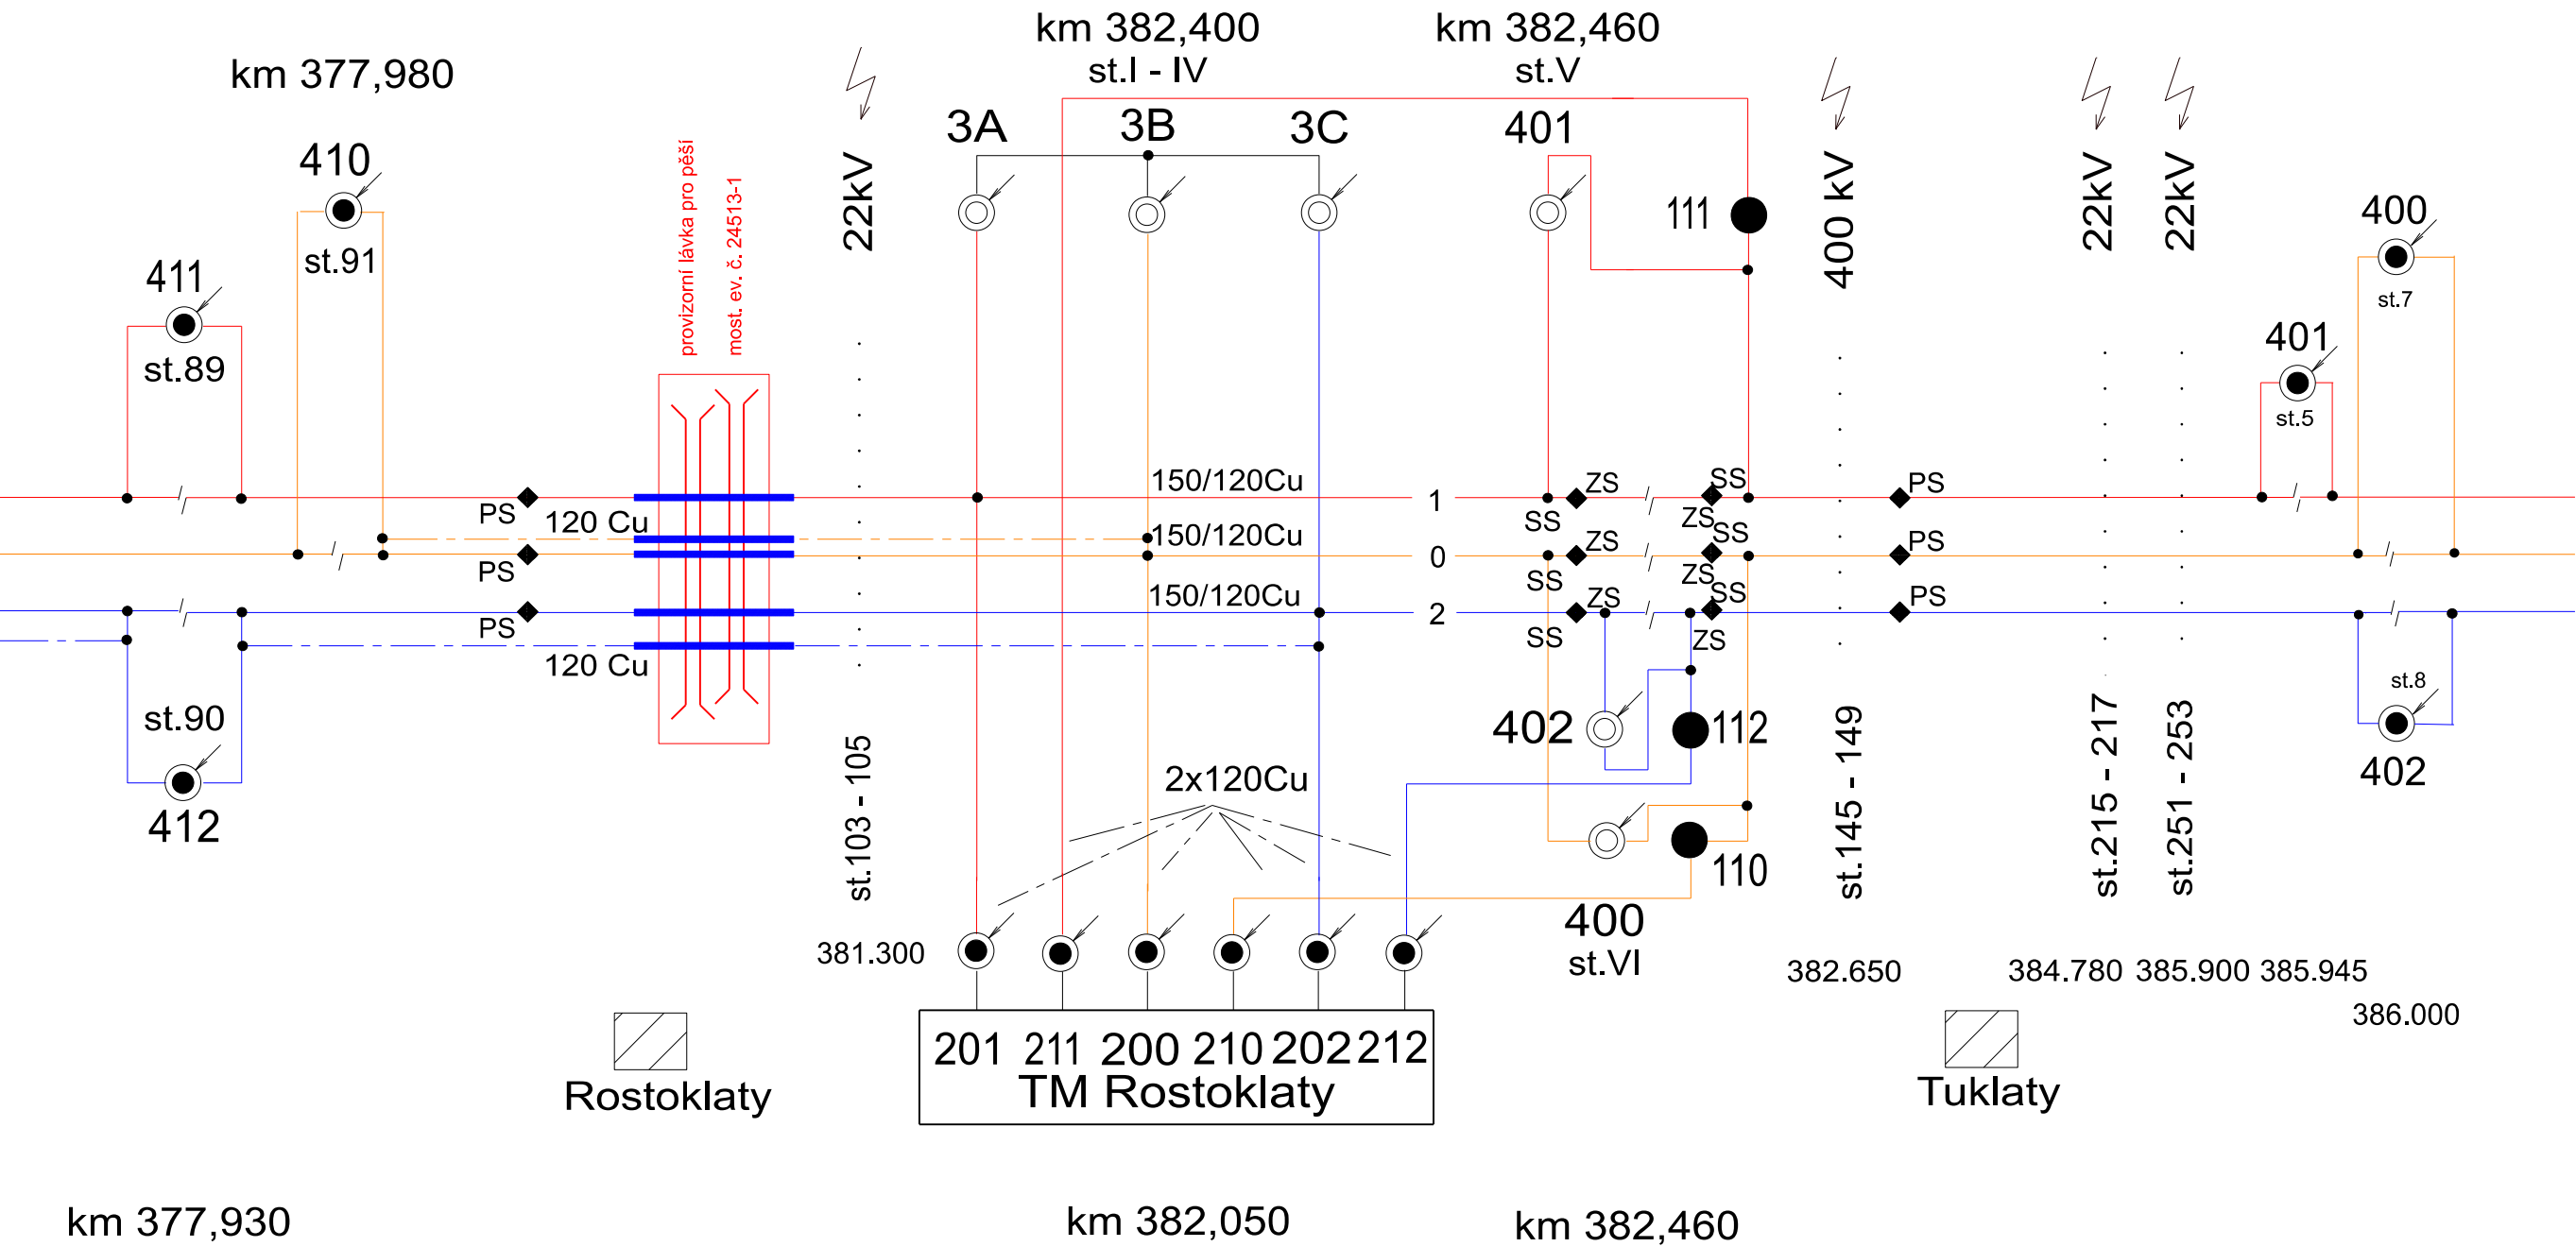

LEGENDA

Misto stavby

Oblast umístění izolace na nosné lano a ZV

SOUŘADNICOVÝ S-JTSK, VÝŠKOVÝ SYSTÉM Bpv				
OBJEDNATEL:		KRAJSKÁ SPRÁVA A ÚDRŽBA SILNIC STŘEDOČESKÉHO KRAJE p.o. ZBOROVSKÁ 11, 150 21 PRAHA 5		ZHOTOVITEL:  AFRY AFRY CZ s.r.o. MAGISTRŮ 1275/13 140 00 PRAHA 4 tel.: +420 277 005 500 www.afry.cz
HLAVNÍ INŽENÝR PROJEKTU:		ZODPOVĚDNÝ PROJEKTANT:		PROJEKTANT:
Ing. MICHAL MARVAN		Ing. ĽUBOMÍR BANDŽUCH		Ing. ĽUBOMÍR BANDŽUCH
KONTROLOVAL:				
Ing. TOMÁŠ ČULEN				
NÁZEV PROJEKTU:				
III/24513 Rostoklaty, most ev. č. 24513-1				
ČÁST:		STAVEBNÍ ČÁST		
STAVEBNÍ OBJEKT:		SO 670 - ÚPRAVA TRAKČNÍHO VEDENÍ		
PŘÍLOHA:		SCHÉMA NAPÁJENÍ A DĚLENÍ TV		
KRAJ:	STŘEDOČESKÝ KRAJ	ČÁST:	PŘÍLOHA Č.:	ČÍSLO PARE:
DATUM:	07/2025	D	2	
STUPEŇ:	PDPS			
MĚŘÍTKO:	-			
Č. ZAKÁZKY:	2020_0061			