


VZOROVÝ PŘÍČNÝ ŘEZ

M 1 : 25

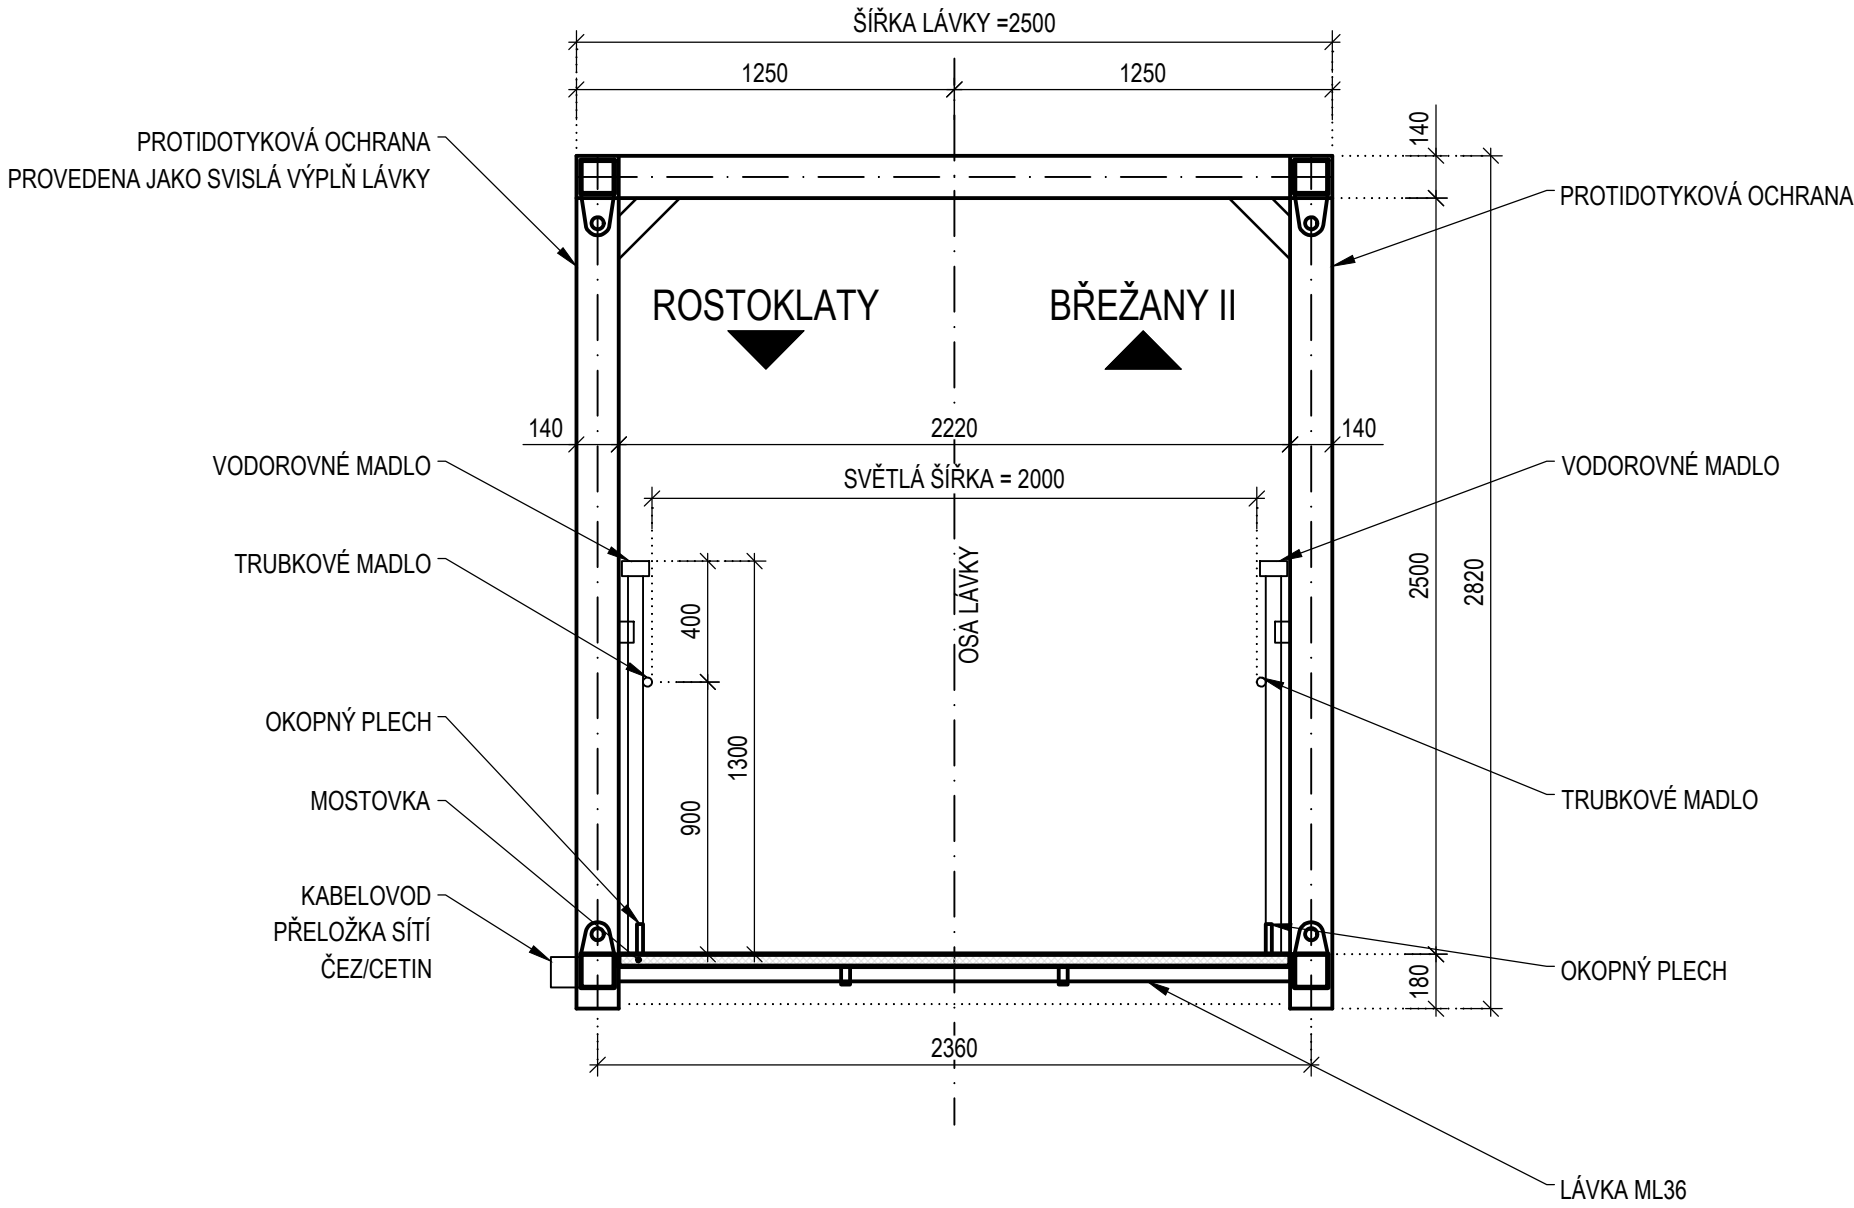

SOUŘADNICOVÝ S-JTSK, VÝŠKOVÝ SYSTÉM Bpv

OBJEDNATEL:		ZHOTOVITEL:		
<div></div> <div>KRAJSKÁ SPRÁVA A ÚDRŽBA SILNIC STŘEDOČESKÉHO KRAJE p.o. ZBOROVSKÁ 11, 150 21 PRAHA 5</div>		<div></div> <div>AFRY CZ s.r.o. MAGISTRŮ 1275/13 140 00 PRAHA 4 tel.: +420 277 005 500 www.afry.cz</div>		
HLAVNÍ INŽENÝR PROJEKTU:	ZODPOVĚDNÝ PROJEKTANT:	PROJEKTANT:	KONTROLOVAL:	
Ing. MICHAL MARVAN	Ing. LUKÁŠ ZEMEK	Ing. MICHAL MARVAN	Ing. HANA KLIMEŠOVÁ	
NÁZEV PROJEKTU:				
III/24513 Rostoklaty, most ev. č. 24513-1				
ČÁST:	STAVEBNÍ ČÁST			
STAVEBNÍ OBJEKT:	SO 010 MOSTNÍ PROVIZORIUM/OBCHOZÍ TRASA			
PŘÍLOHA:	VZOROVÝ PŘÍČNÝ ŘEZ			
KRAJ:	STŘEDOČESKÝ KRAJ	ČÁST: D	PŘÍLOHA Č.: 4	ČÍSLO PARE:
DATUM:	07/2025			
STUPEŇ:	PDPS			
MĚŘÍTKO:	1:25			
Č. ZAKÁZKY:	2020_0061			