
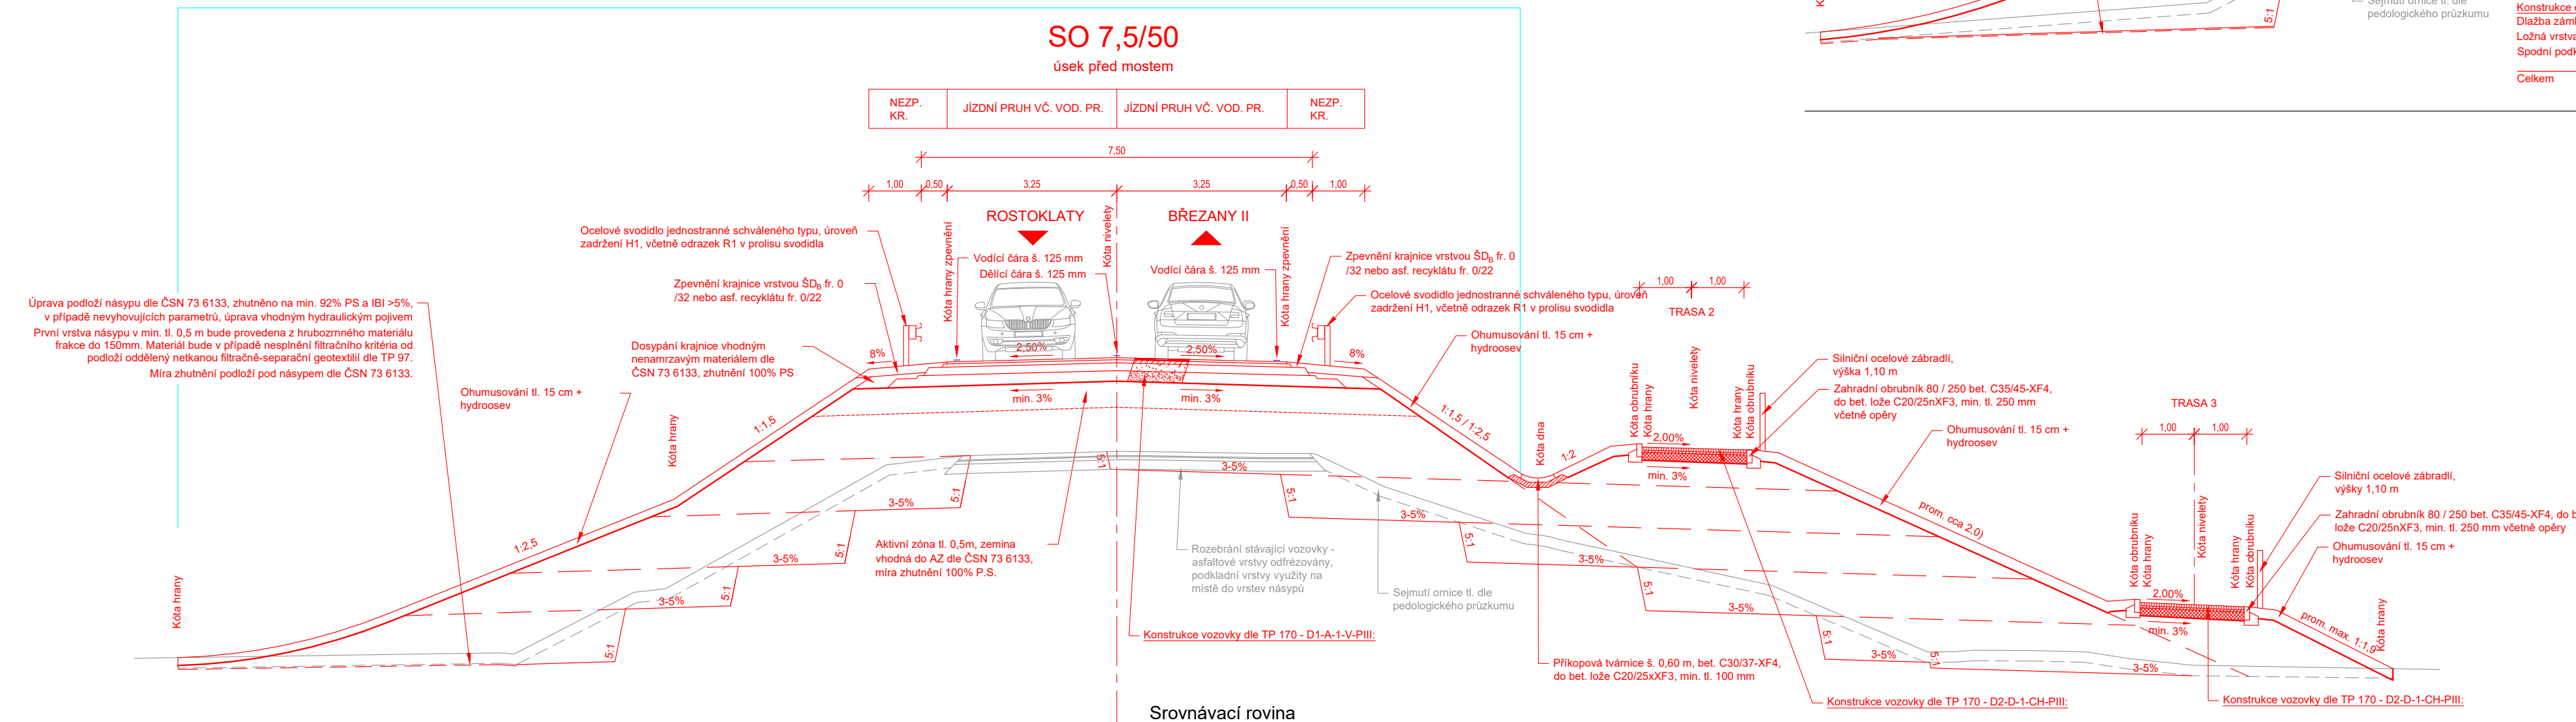
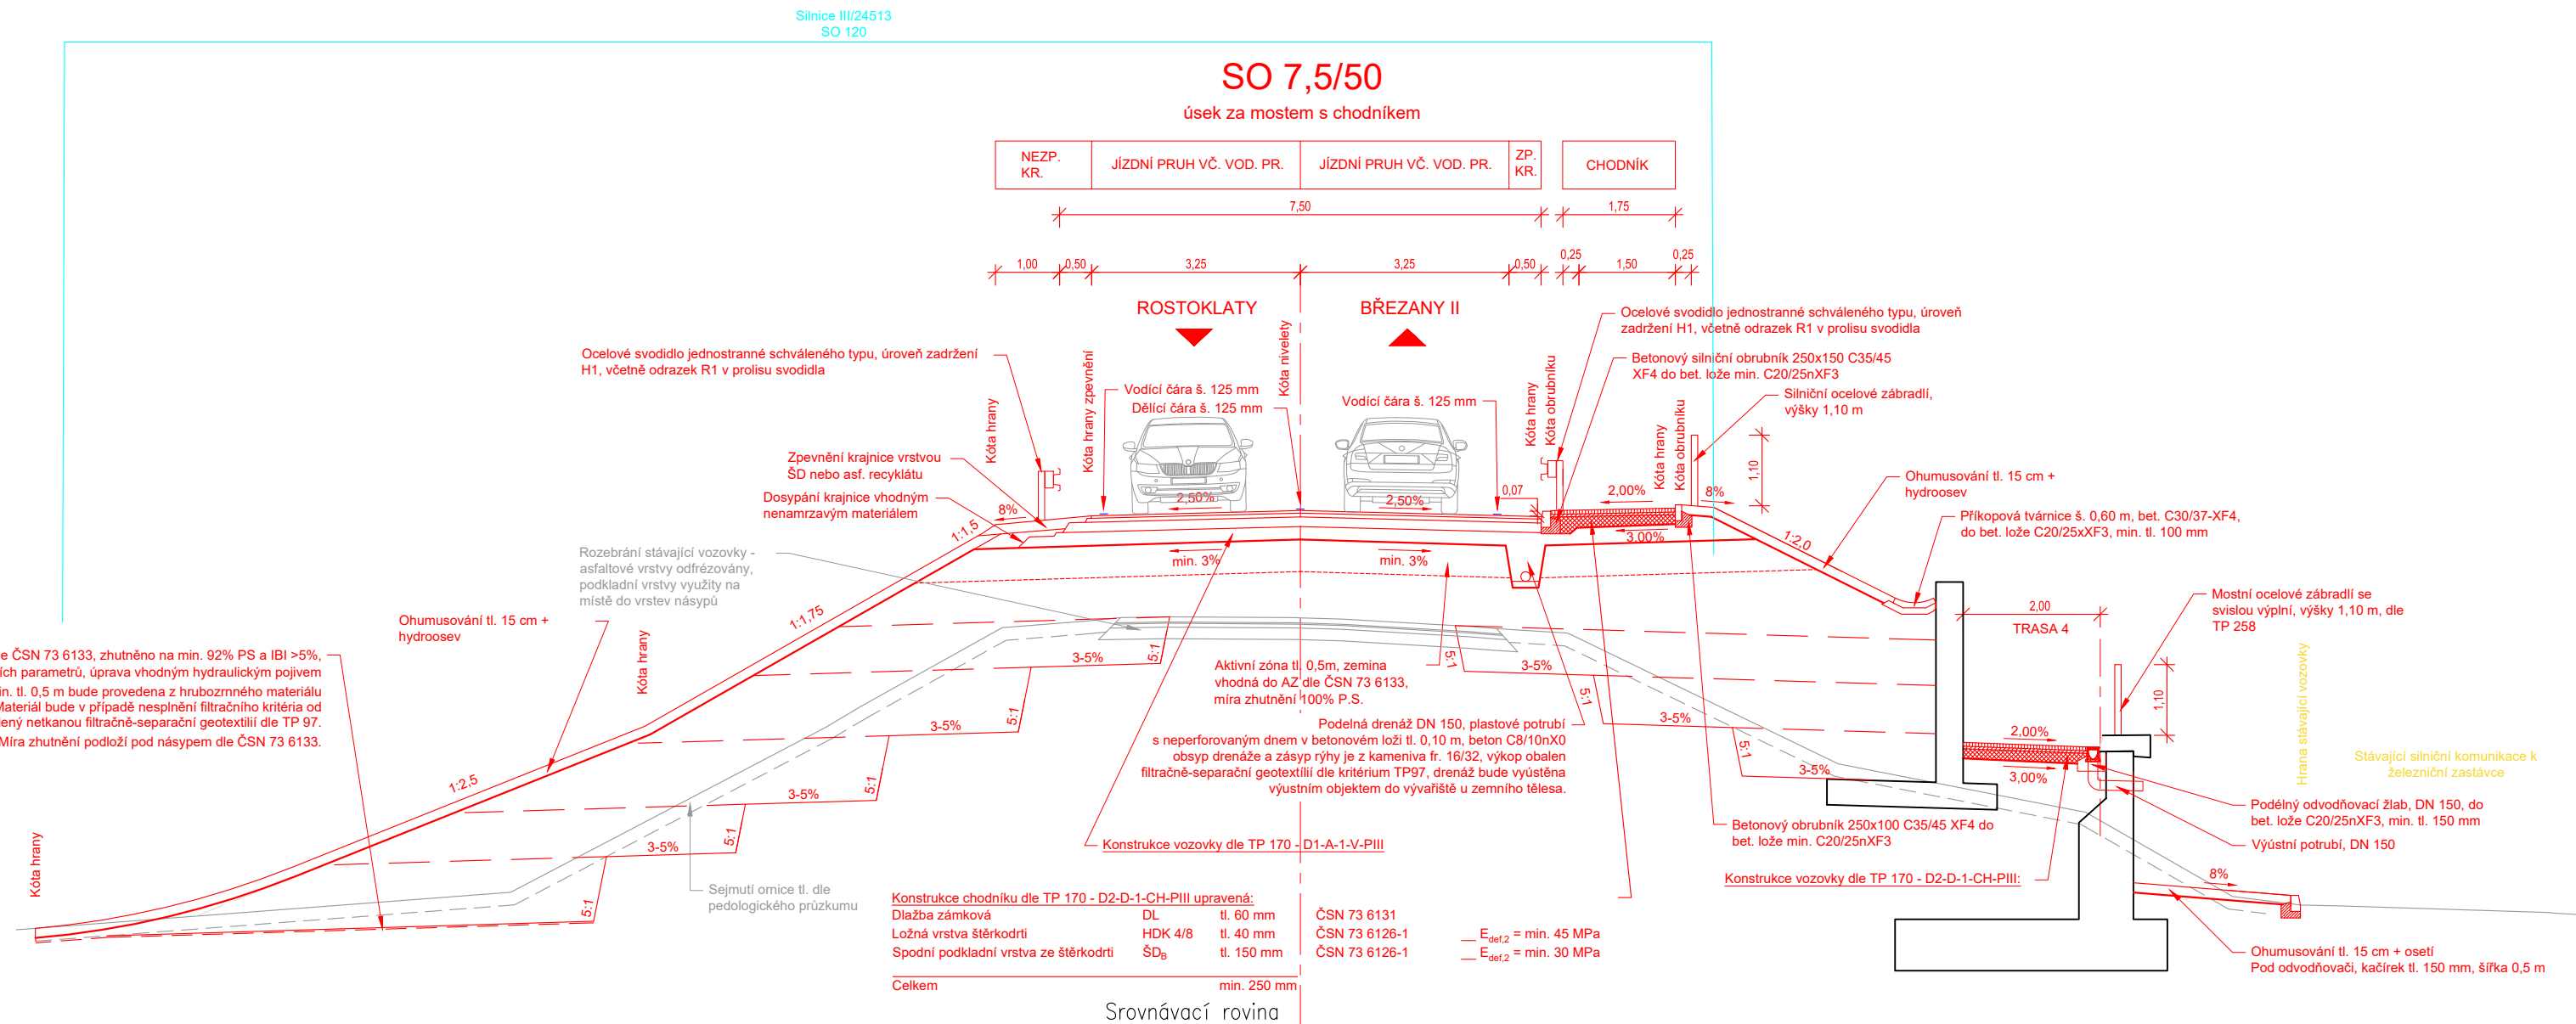


VZOROVÉ PŘÍČNÉ ŘEZY - SO 134  
M 1:100

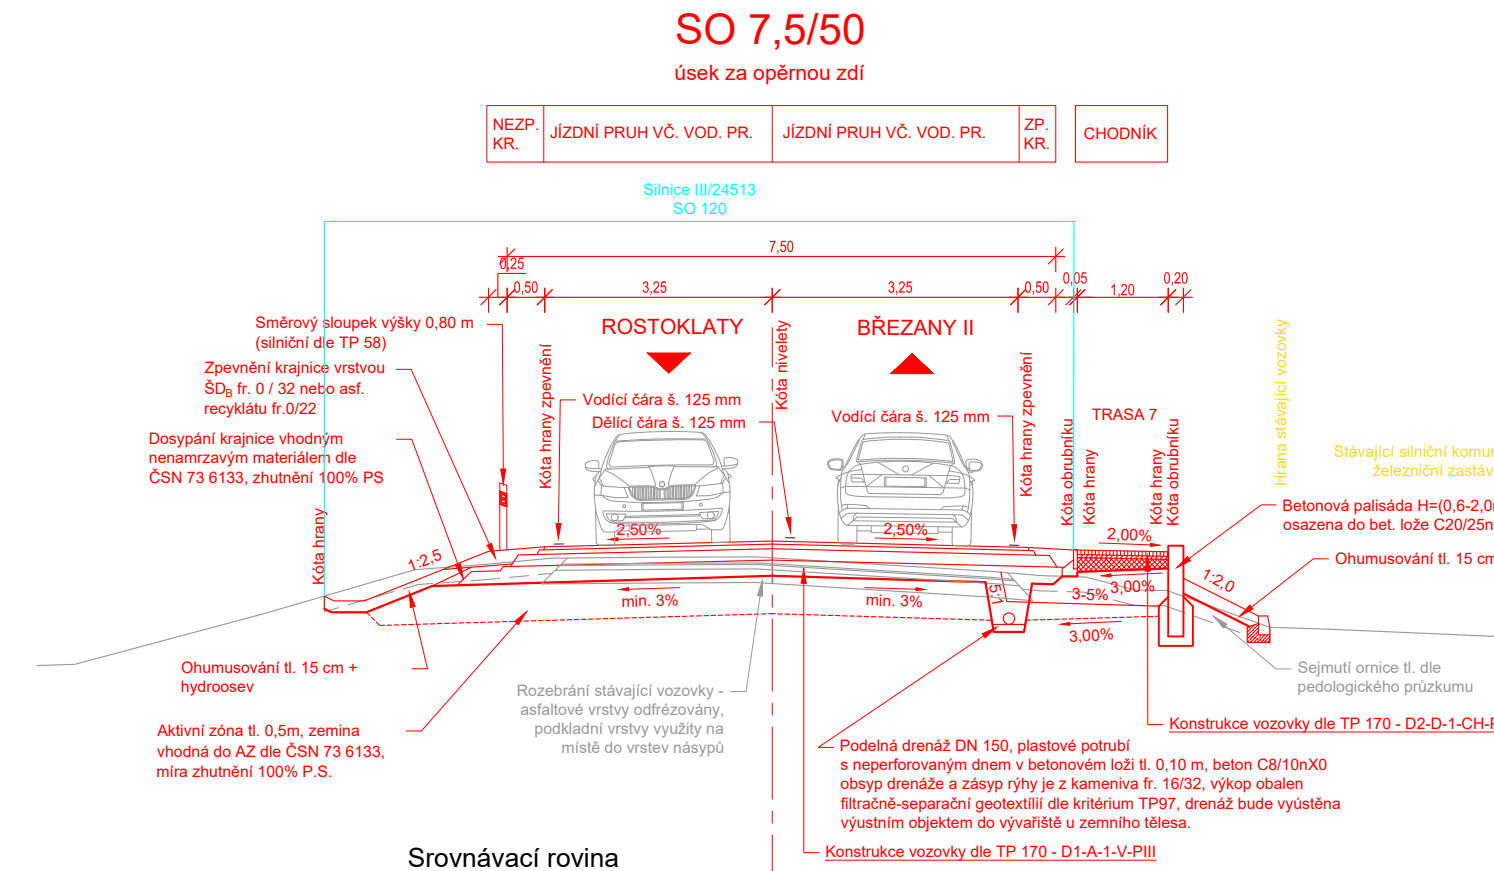

<div>SOUŘADNICOVÝ S-JTSK, VÝŠKOVÝ SYSTÉM BpV</div> <div><div><div><div>KŠÚS</div><div>KRAJSKÁ SPRÁVA A ÚDRŽBA SILNIC</div><div>středočeského kraje</div></div></div><div><div>KRAJSKÁ SPRÁVA A ÚDRŽBA</div><div>SILNIC STŘEDOČESKÉHO KRAJE p.o.</div><div>ZBOROVSKÁ 11, 150 21 PRAHA 5</div></div></div>		<div>ZHOTOVITEL:</div> <div><div><div></div></div><div>AFRY</div></div> <div><div>AFRY CZ s.r.o.</div><div>MAGISTRŮ 1275/13</div><div>140 00 PRAHA 4</div><div>tel.: +420 277 005 500</div><div>www.afry.cz</div></div>							
<div>HLAVNÍ INŽENÝR PROJEKTU:</div> <div>Ing. MICHAL MARVAN</div>		<div>ZODPOVĚDNÝ PROJEKTANT:</div> <div>Ing. ONDŘEJ ŠVÁB</div>		<div>VYPRACOVAL:</div> <div>Ing. FILIP HNĚVSA</div>		<div>KONTROLOVAL:</div> <div>Ing. JAKUB VYHNÁLEK</div>			
<div>NÁZEV PROJEKTU:</div> <div>III/24513 Rostoklaty, most ev. č. 24513-1</div>									
<div>ČÁST:</div>		<div>STAVEBNÍ ČÁST</div>							
<div>STAVEBNÍ OBJEKT:</div>		<div>SO 134 - CHODNÍKY V OKOLÍ MOSTU EV. Č. 24513</div>							
<div>PŘÍLOHA:</div>		<div>VZOROVÉ PŘÍČNÉ ŘEZY</div>							
<div>KRAJ:</div>		<div>STŘEDOČESKÝ KRAJ</div>		<div>ČÁST:</div>		<div>PŘÍLOHA Č.:</div>		<div>ČÍSLO PARE:</div>	
<div>DATUM:</div>		<div>12/2024</div>		<div>D</div>		<div>4</div>			
<div>STUPEŇ:</div>		<div>PDPS</div>							
<div>MĚŘÍTKO:</div>		<div>1:100</div>							
<div>Č. ZAKÁZKY:</div>		<div>2020_0061</div>							