


POSTUP VÝSTAVBY SO 201

M 1 : 250


1. ETAPA

ÚPRAVA STÁVAJÍCÍHO TERÉNU
VYBUDOVÁNÍ OPĚRNÉ ZDI A ČÁSTEČNÝ ZÁŠYP OPĚRNÉ ZDI VIZ. SO 251

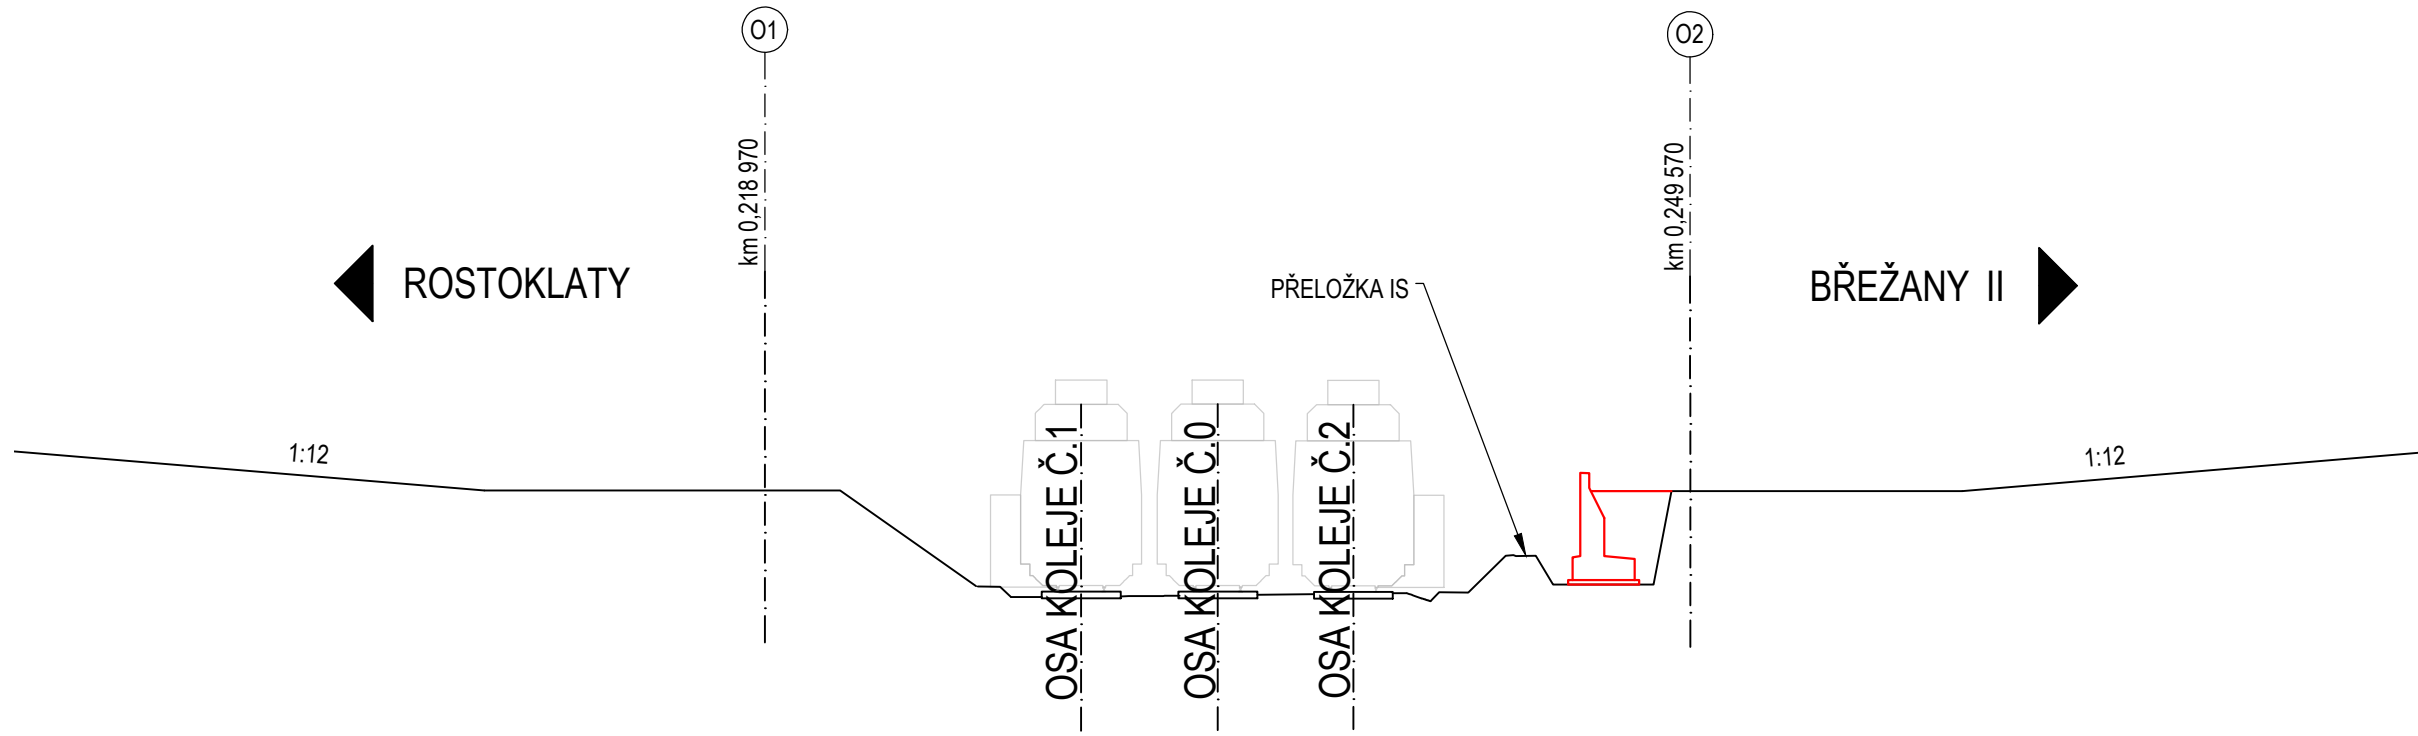


2. ETAPA

VYTVOŘENÍ PLOŠIN PRO VRTÁNÍ PILOT

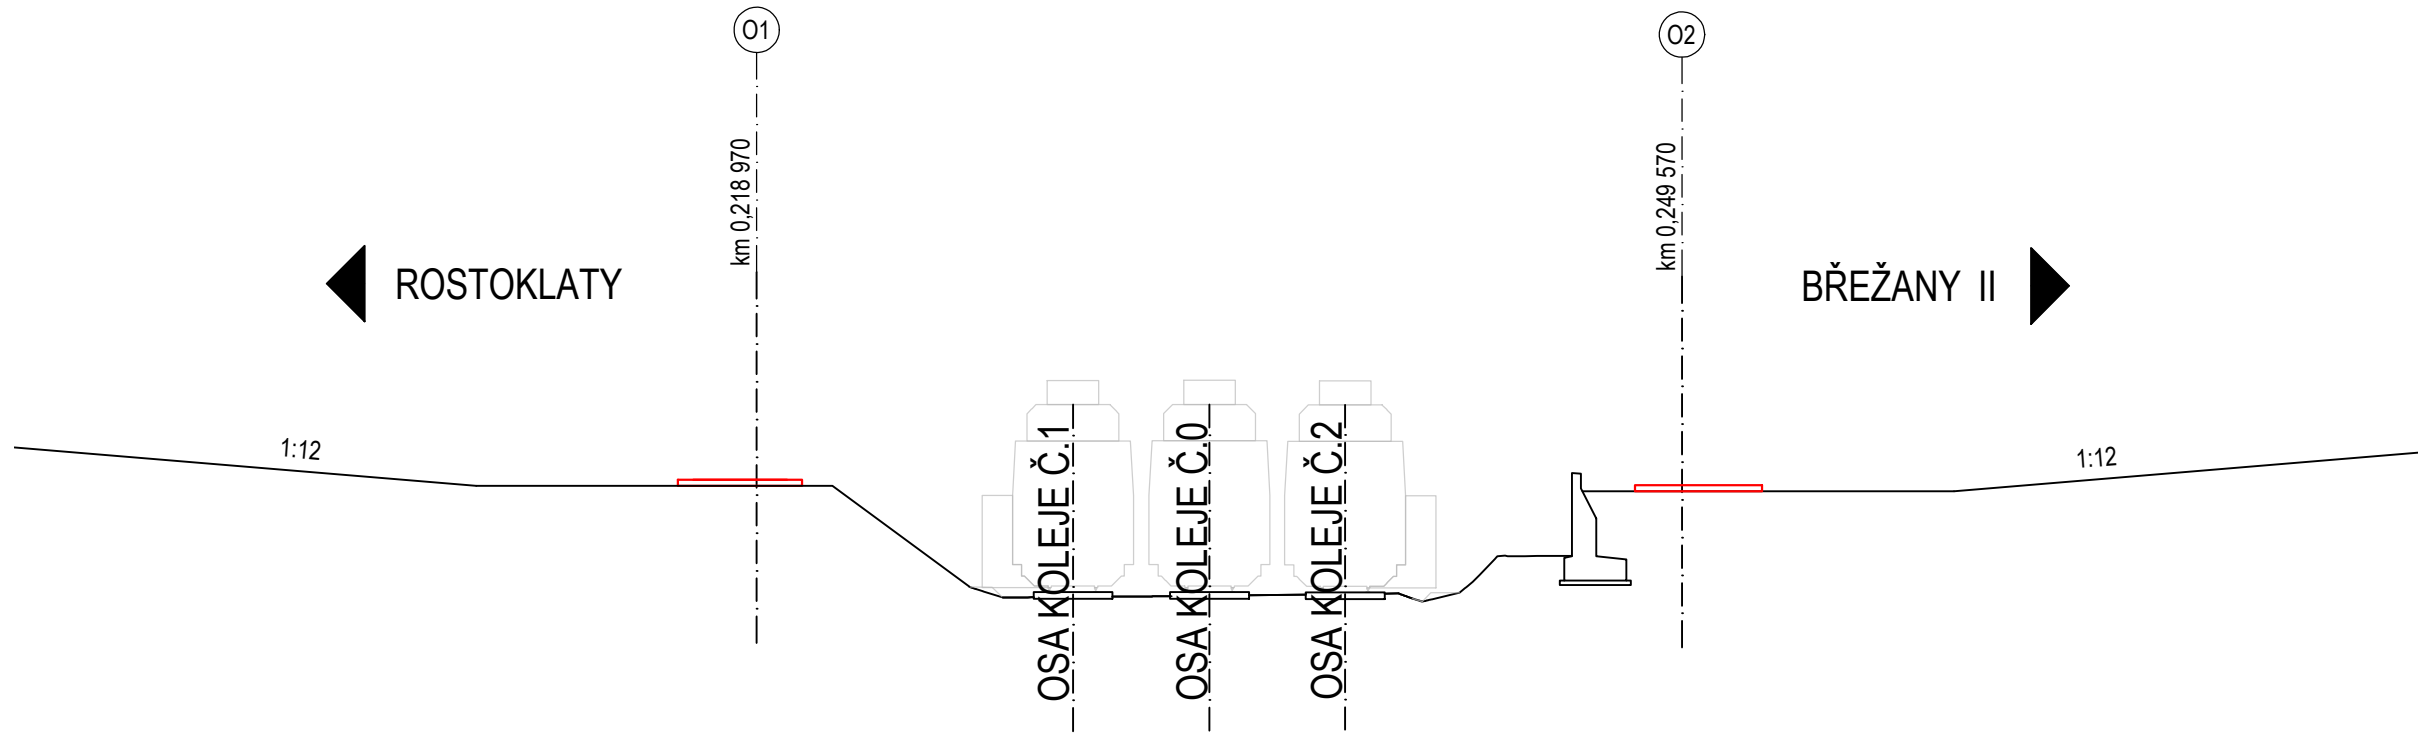


3. ETAPA

VRTÁNÍ PILOT

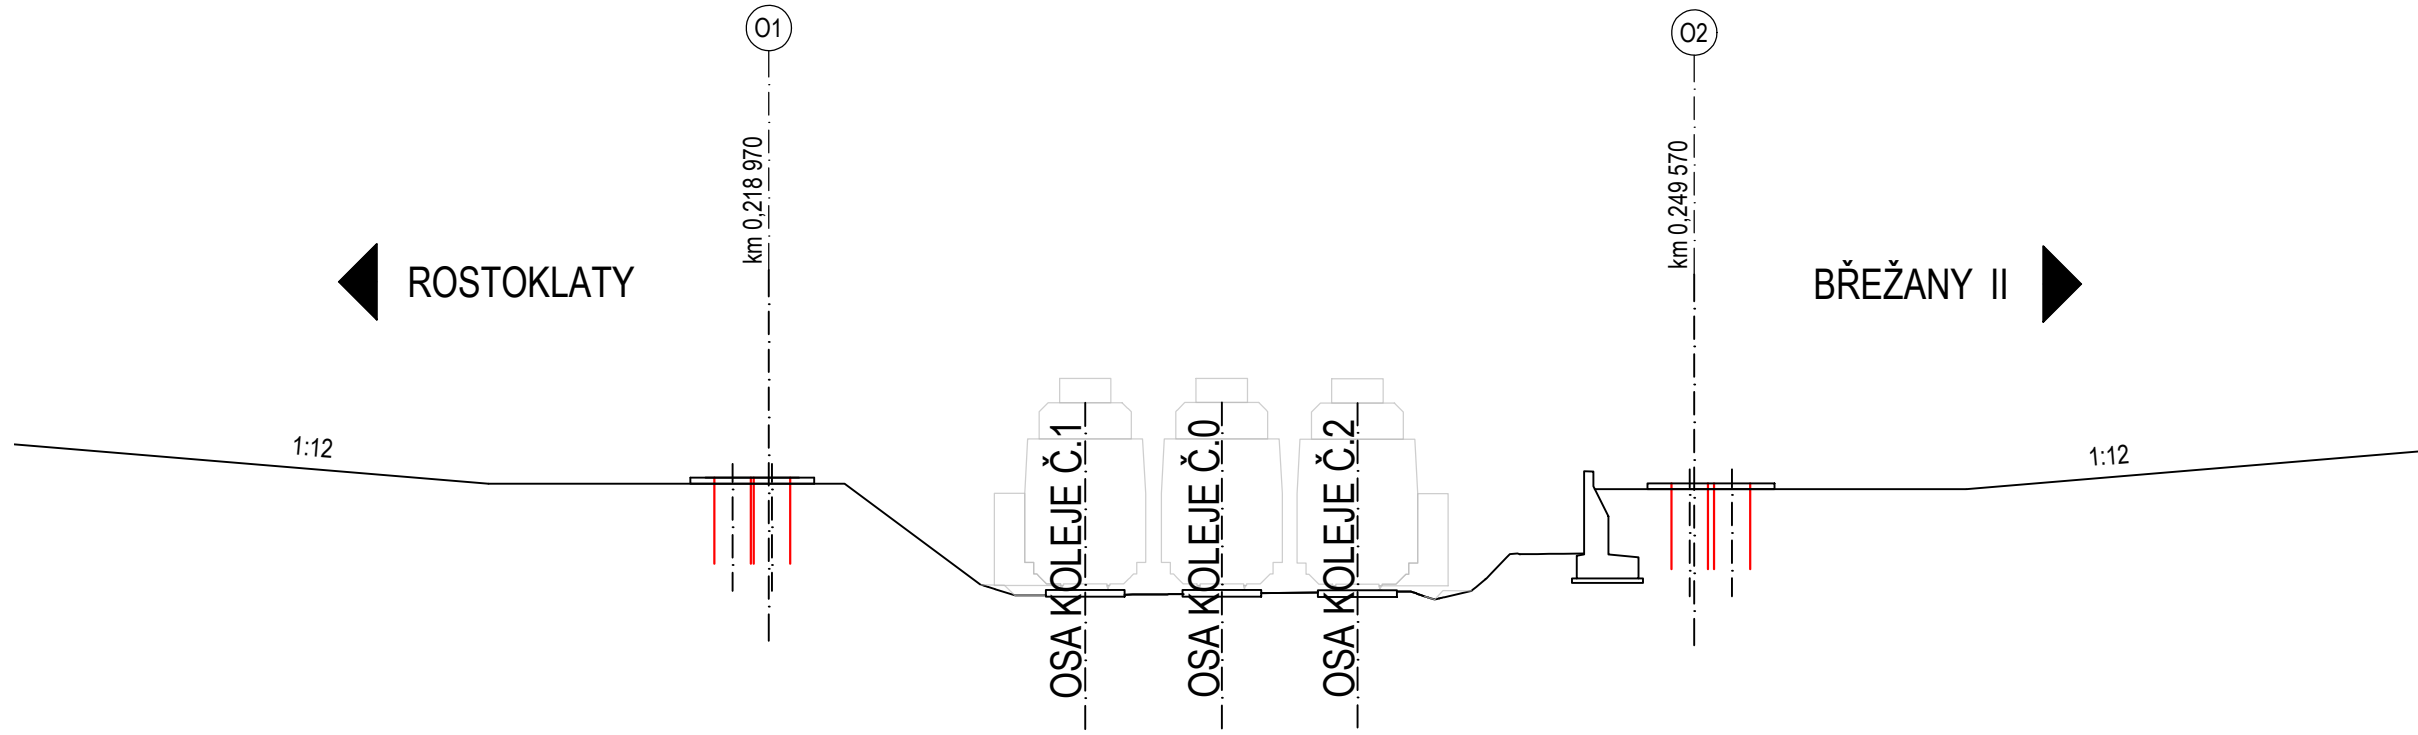


4. ETAPA

BETONÁŽ ZÁKLADŮ A DŘÍKU OPĚR

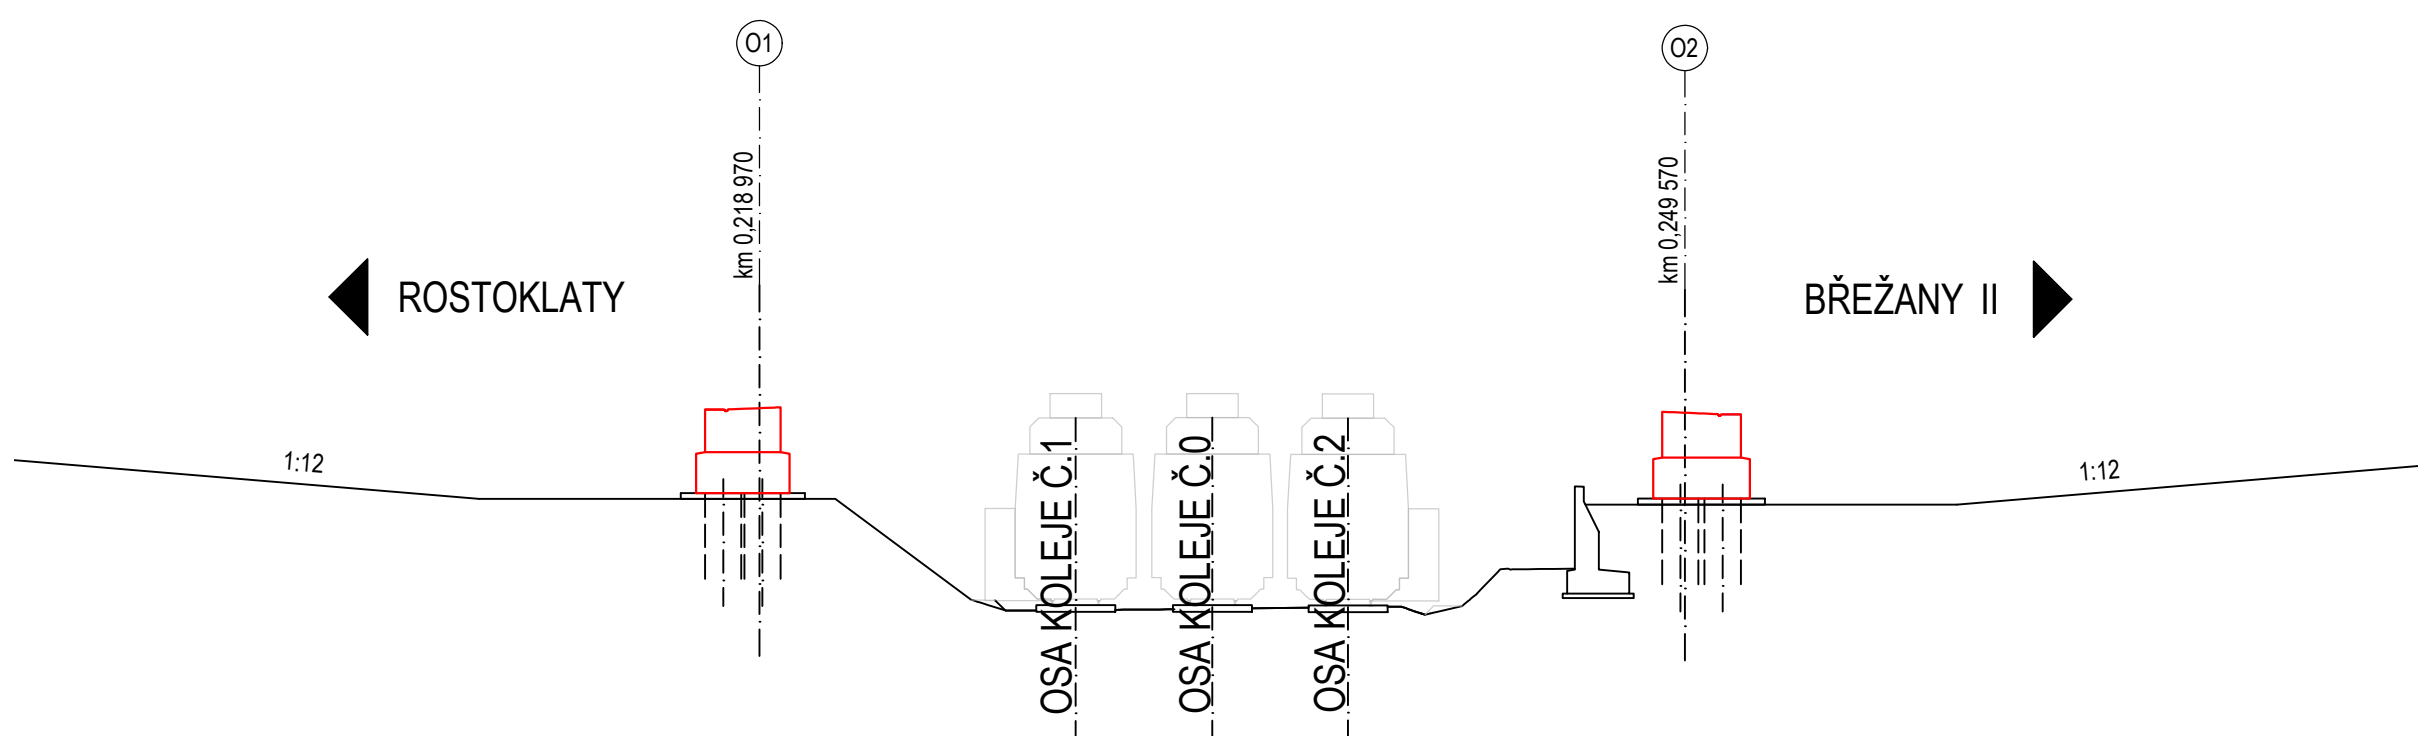


5. ETAPA

PROVEDENÍ PROVIZORNÍHO PODEPŘENÍ NOSNÍKŮ
OSAŽENÍ NOSNÍKŮ POMOCÍ AUTOJEŘÁBŮ

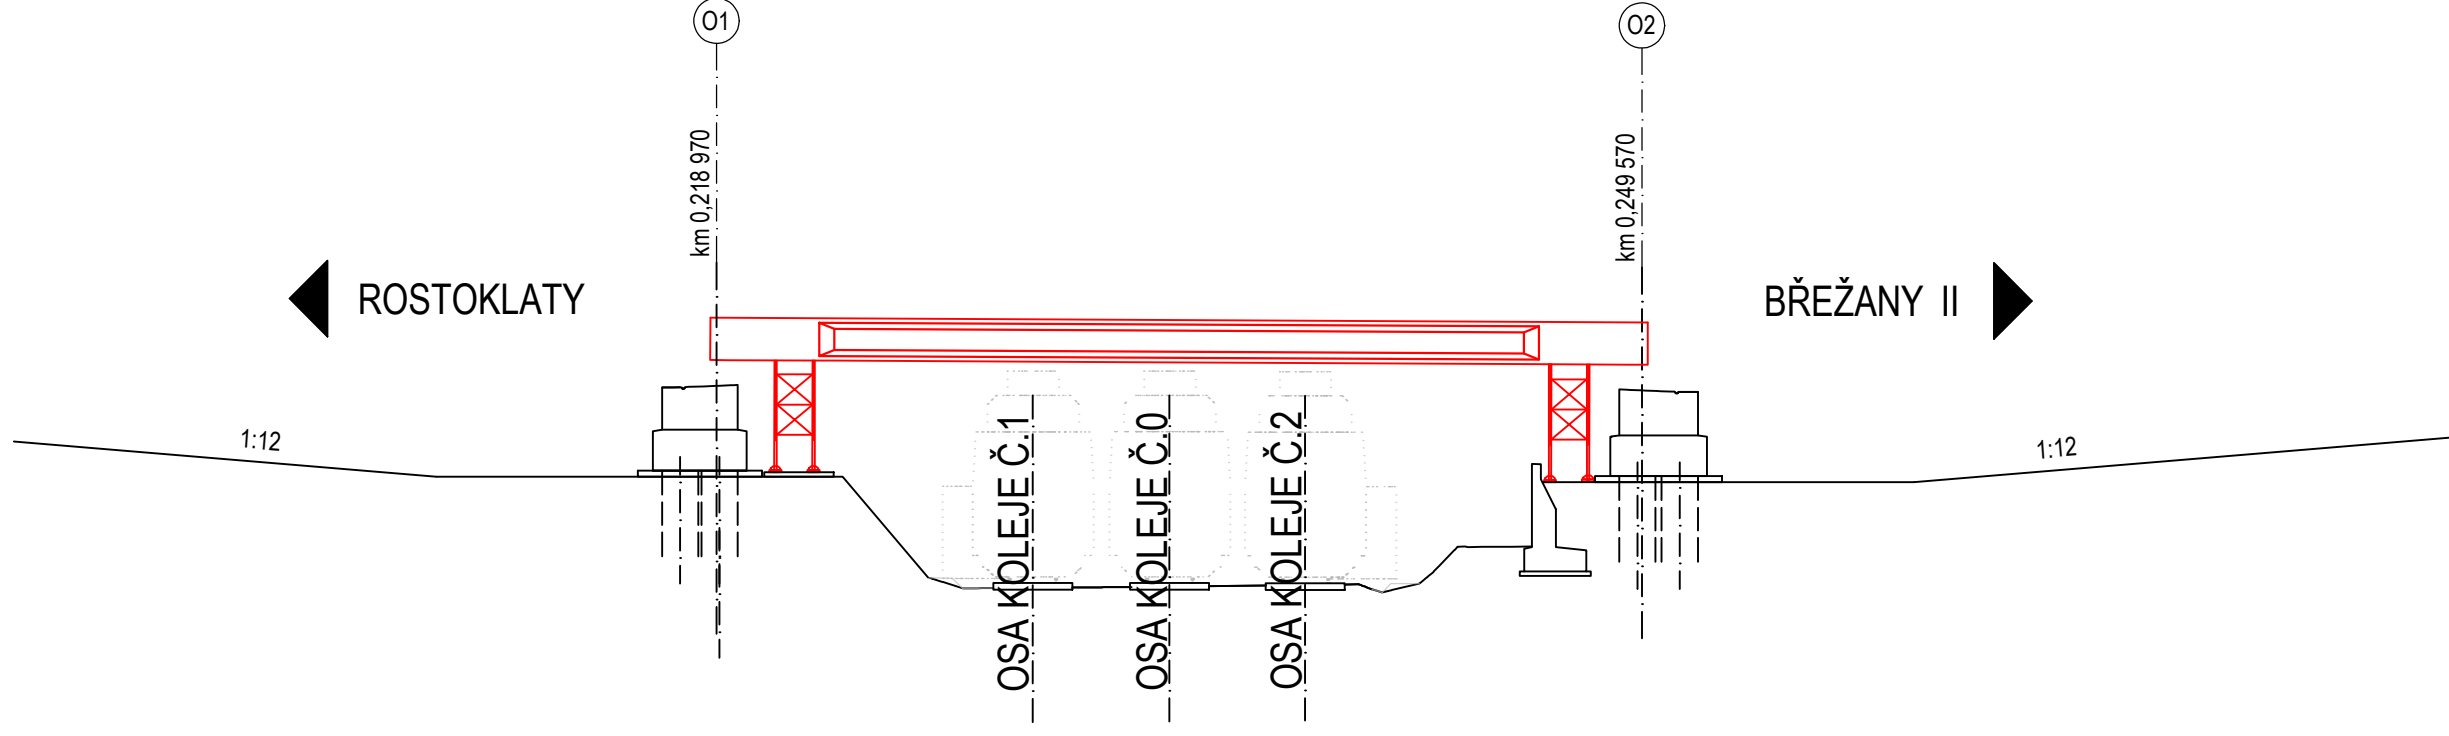


6. ETAPA

OSAŽENÍ LOŽISEK
BETONÁŽ PRŮČNÍKŮ A SPRÁHLIVČÍ DESKY
PŘEDEPNUTÍ NOSNÍKŮ

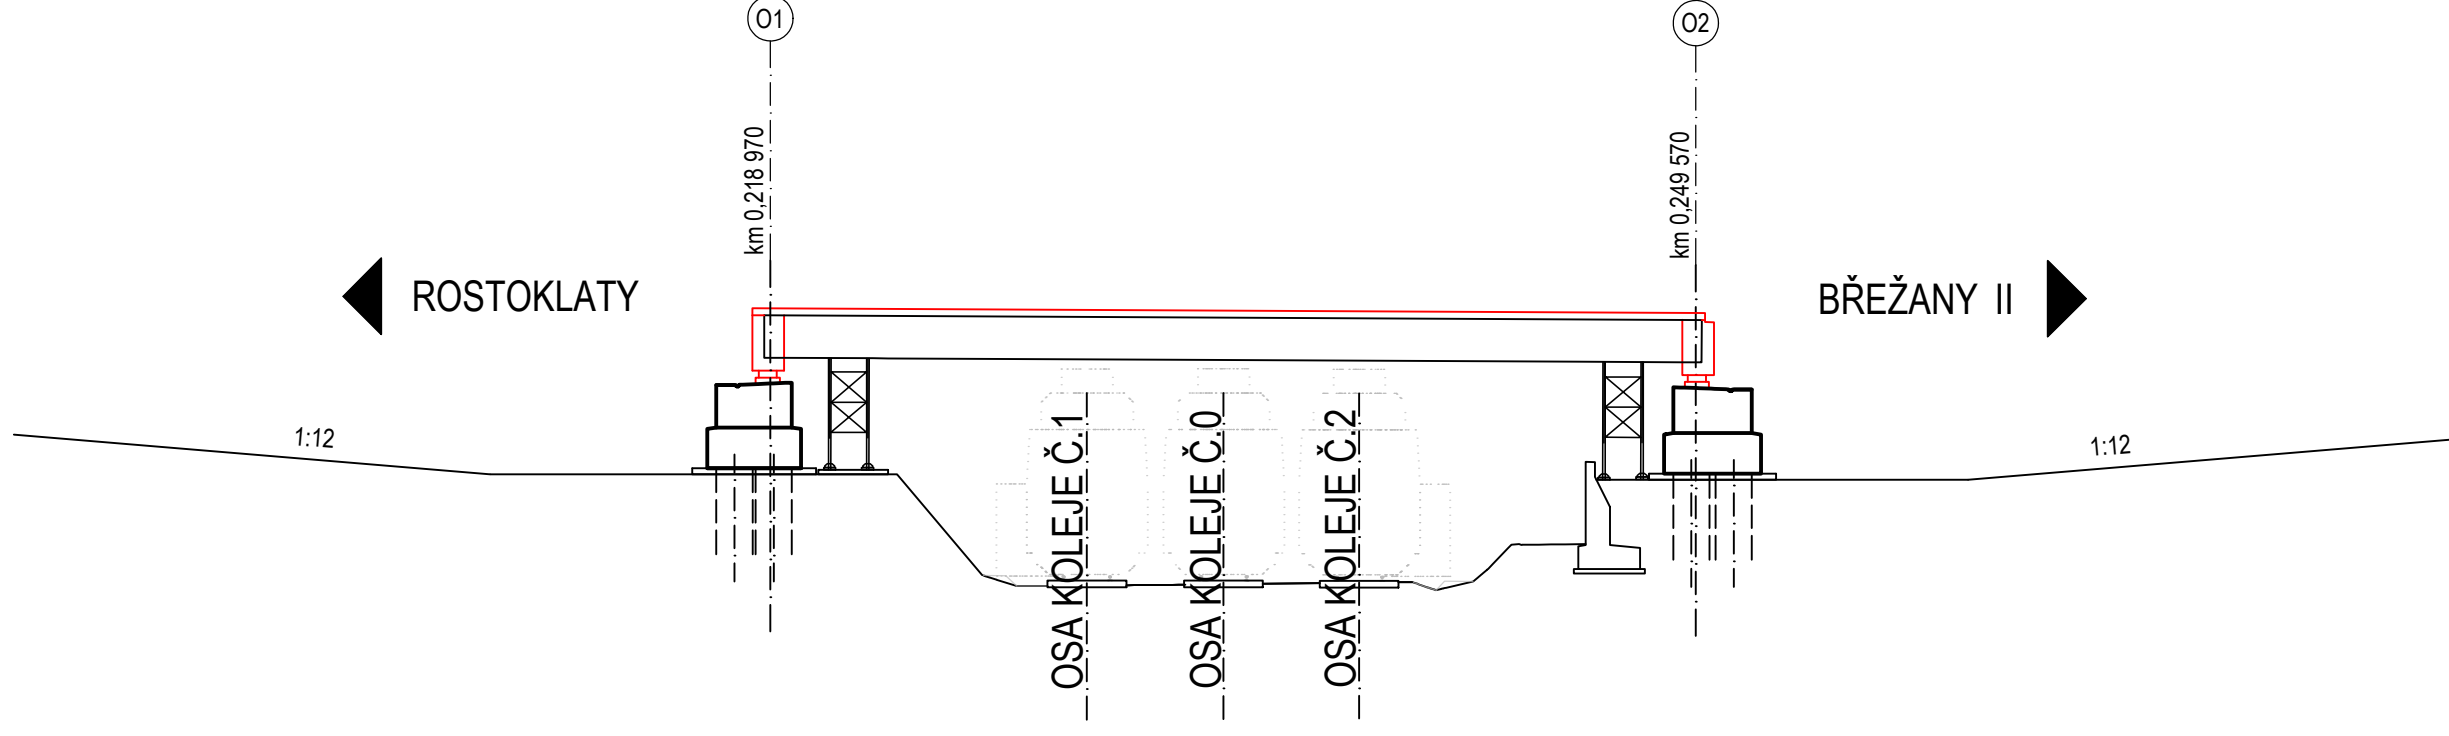


7. ETAPA

BETONÁŽ ZÁVĚRNÉ ZÍDKY

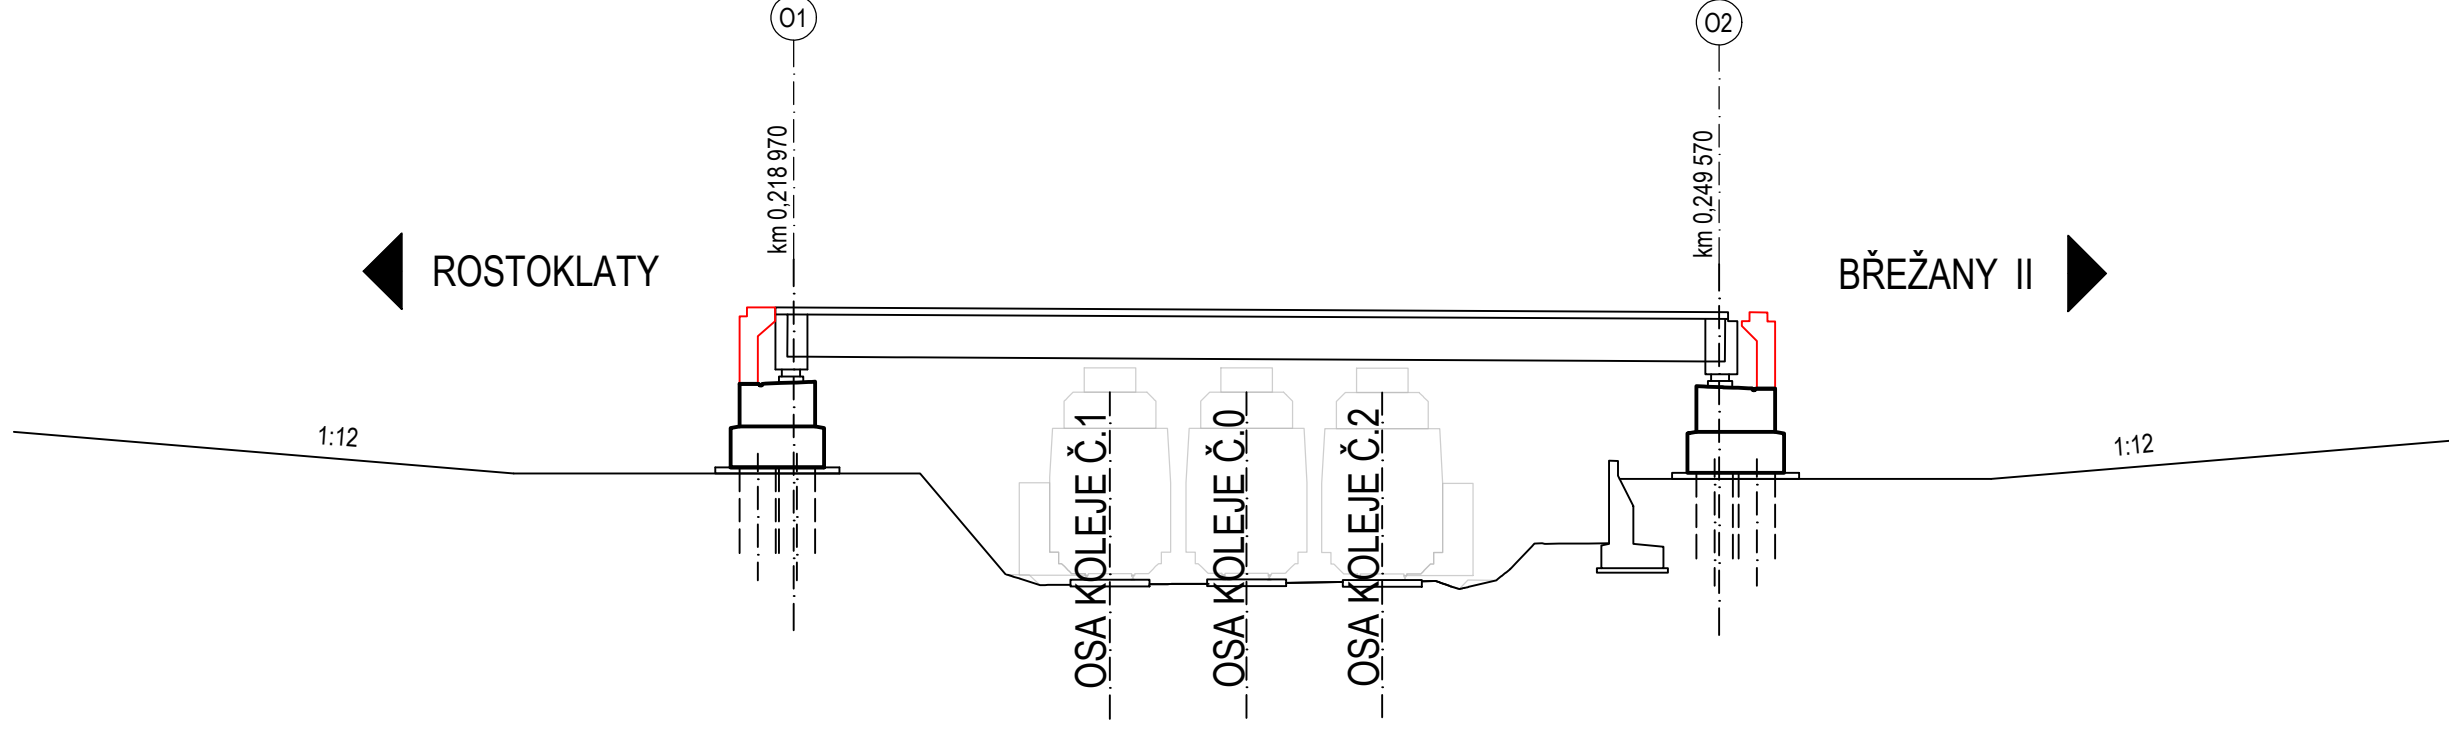


8. ETAPA

BETONÁŽ KŘÍDEL
ZHOTOVENÍ PŘECHODOVÝCH OBLASTÍ
BETONÁŽ PŘECHODOVÝCH DESEK

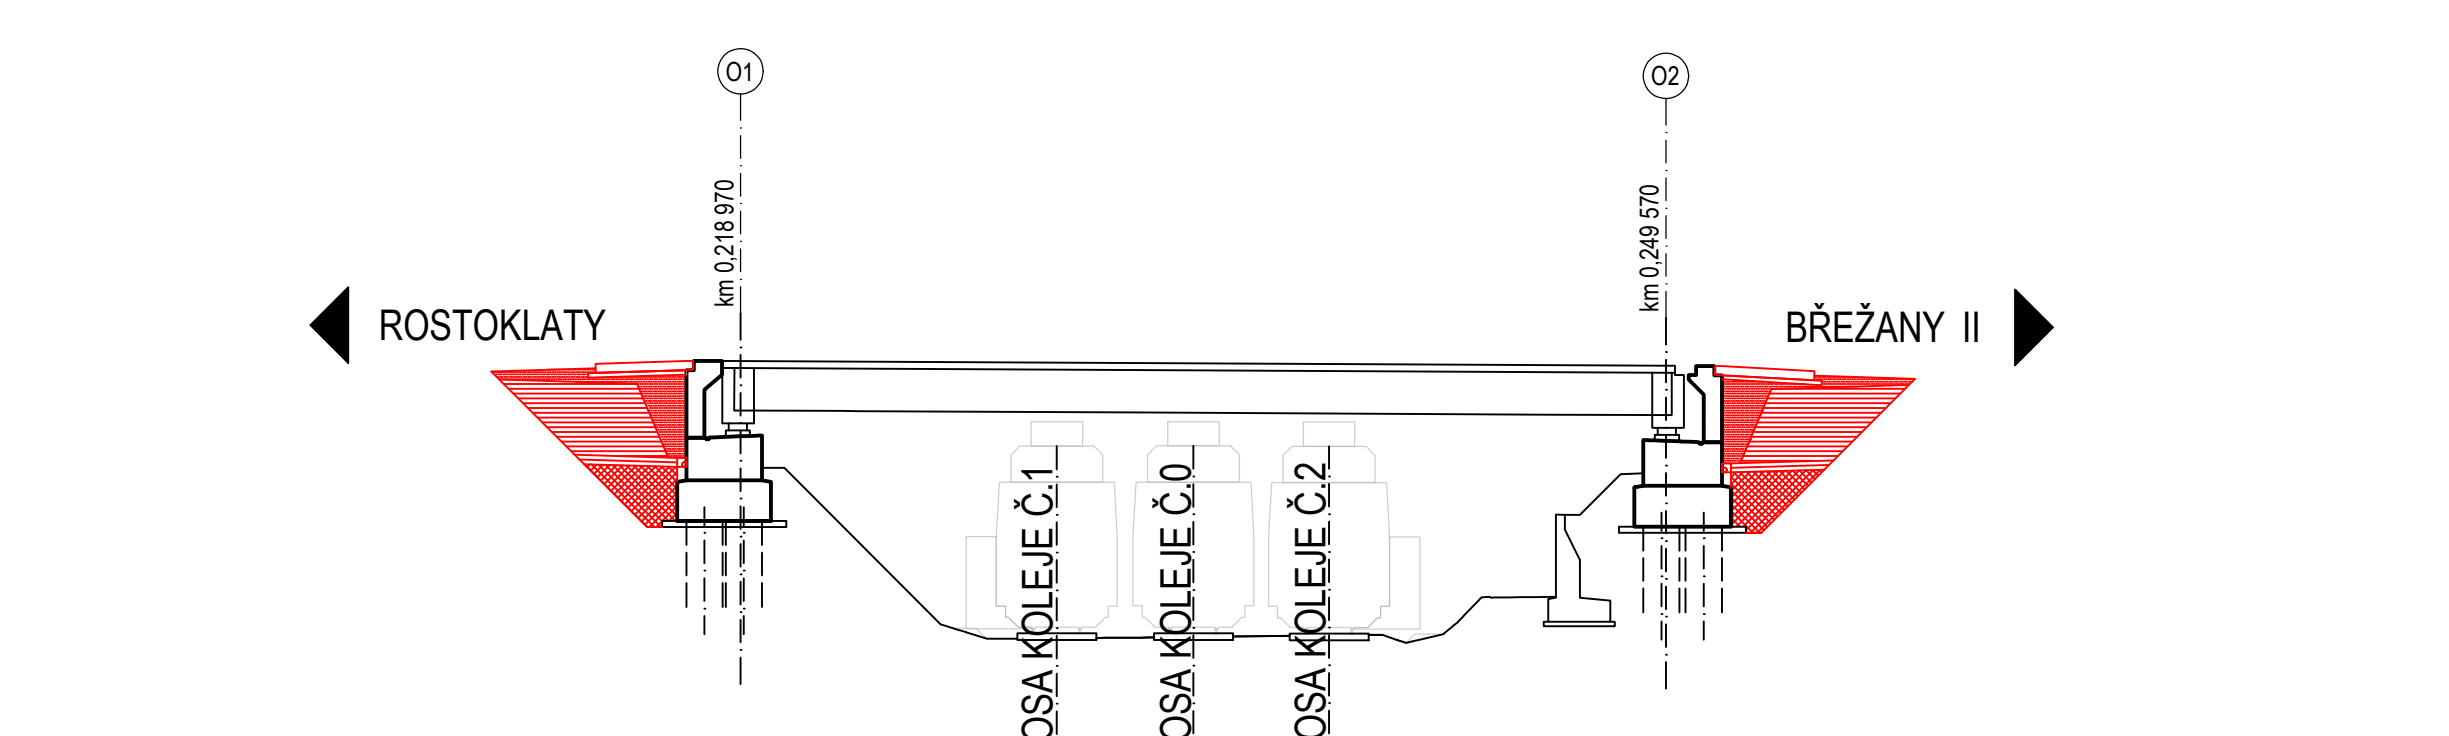

9. ETAPA

POKLÁDKA VOZOVKY NA MOSTĚ
OPEVNĚNÍ SVAHU OKOLO OPĚR

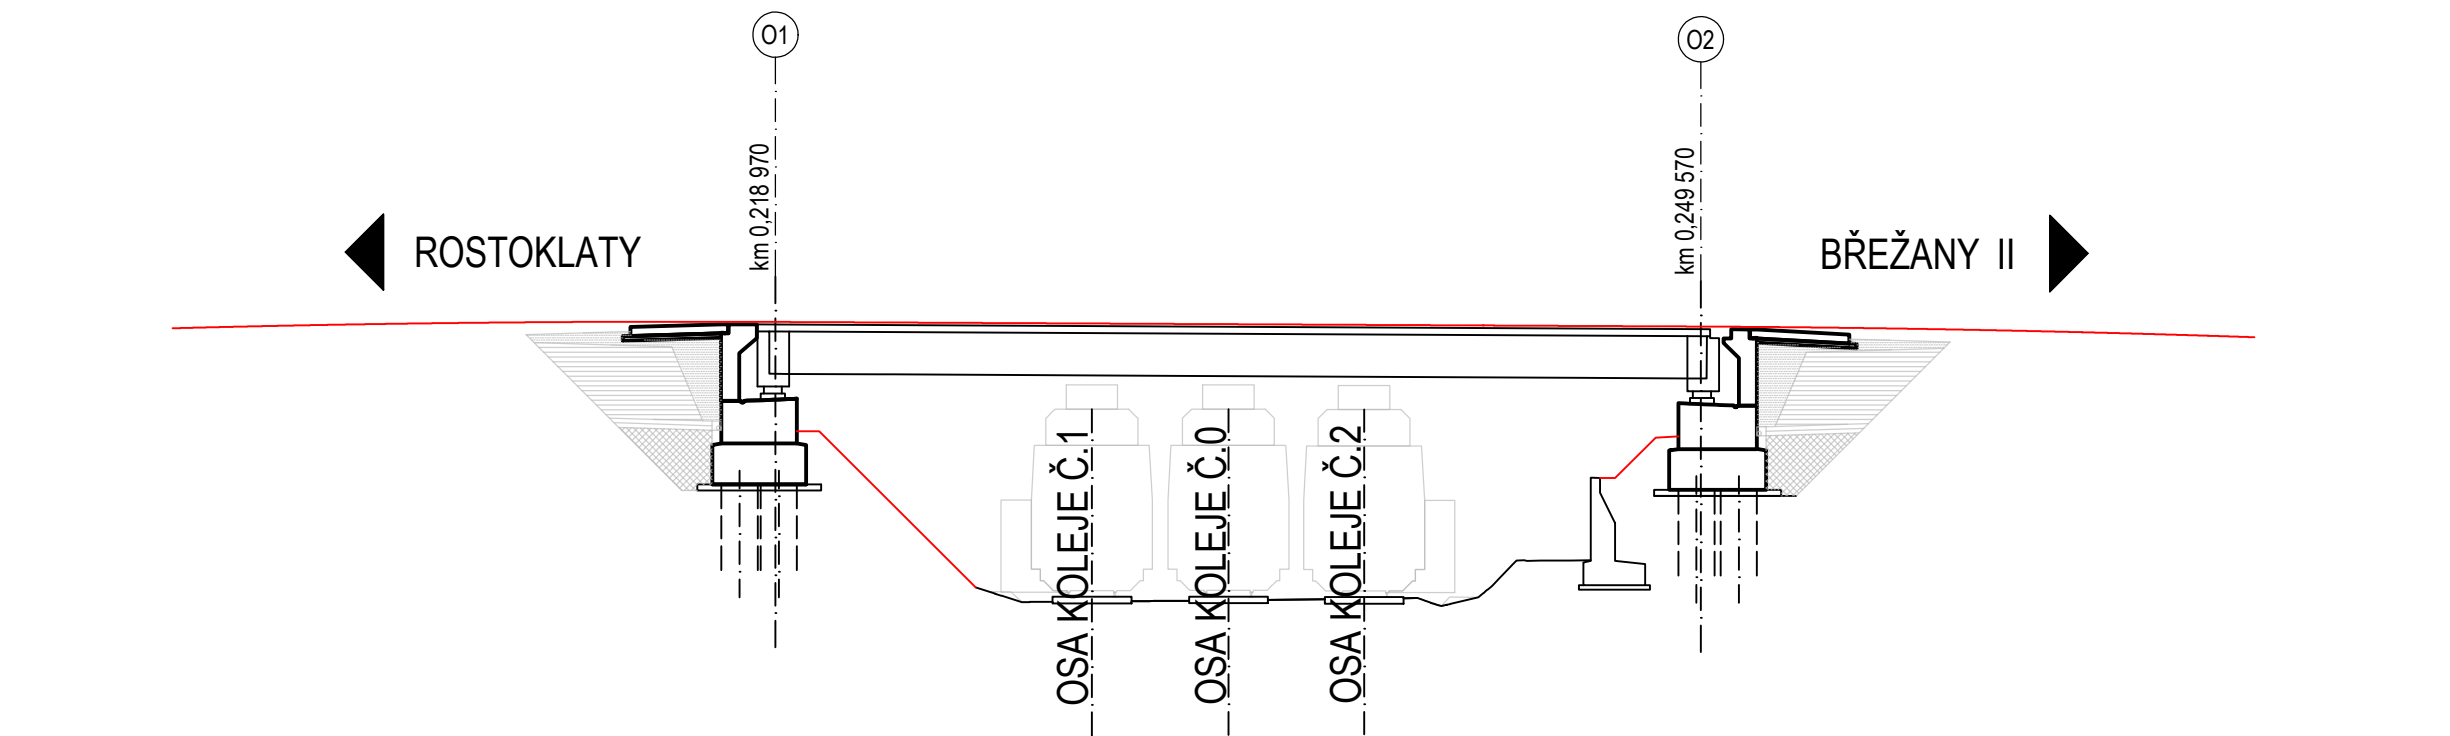

LEGENDA:

NOVÝ STAV

SOUBŘADNICOVÝ S-JTSK, VÝŠKOVÝ SYSTÉM BpV			
OBJEDNATEL: KRAJSKÁ SPRÁVA A ÚDRŽBA SILNIC STŘEDOČESKÉHO KRAJE p.o. ZBOROVSKÁ 11, 150 21 PRAHA 5		ZHOTOVITEL: AFRY AFRY CZ s.r.o. MAGISTRÁT 1275/13 140 00 PRAHA 4 tel.: +420 277 005 500 www.afry.cz	
HLAVNÍ INŽENÝR PROJEKTU: ING. MICHAL MARVAN	ZODPOVĚDNÝ PROJEKTANT: ING. LUKÁŠ ZEMEK	PROJEKTANT: ING. MICHAL MARVAN	KONTROLOVAL: ING. HANA KLIMEŠOVÁ
NÁZEV PROJEKTU: III/24513 Rostoklaty, most ev. č. 24513-1			
ČÁST:	MOSTNÍ OBJEKTY A ZDI		
STAVEBNÍ OBJEKT:	SO201 - MOST EV. Č. 24513-1		
PŘÍLOHA:	SCHÉMA POSTUPU VÝSTAVBY		
KRAJ:	STŘEDOČESKÝ KRAJ	ČÁST:	D
DATUM:	07/2025	PŘÍLOHA Č.:	27
STUPEŇ:	PDPS	ČÍSLO PARE:	
MĚŘÍTKO:	1:250		
Č. ZAKÁZKY:	2020_0061		