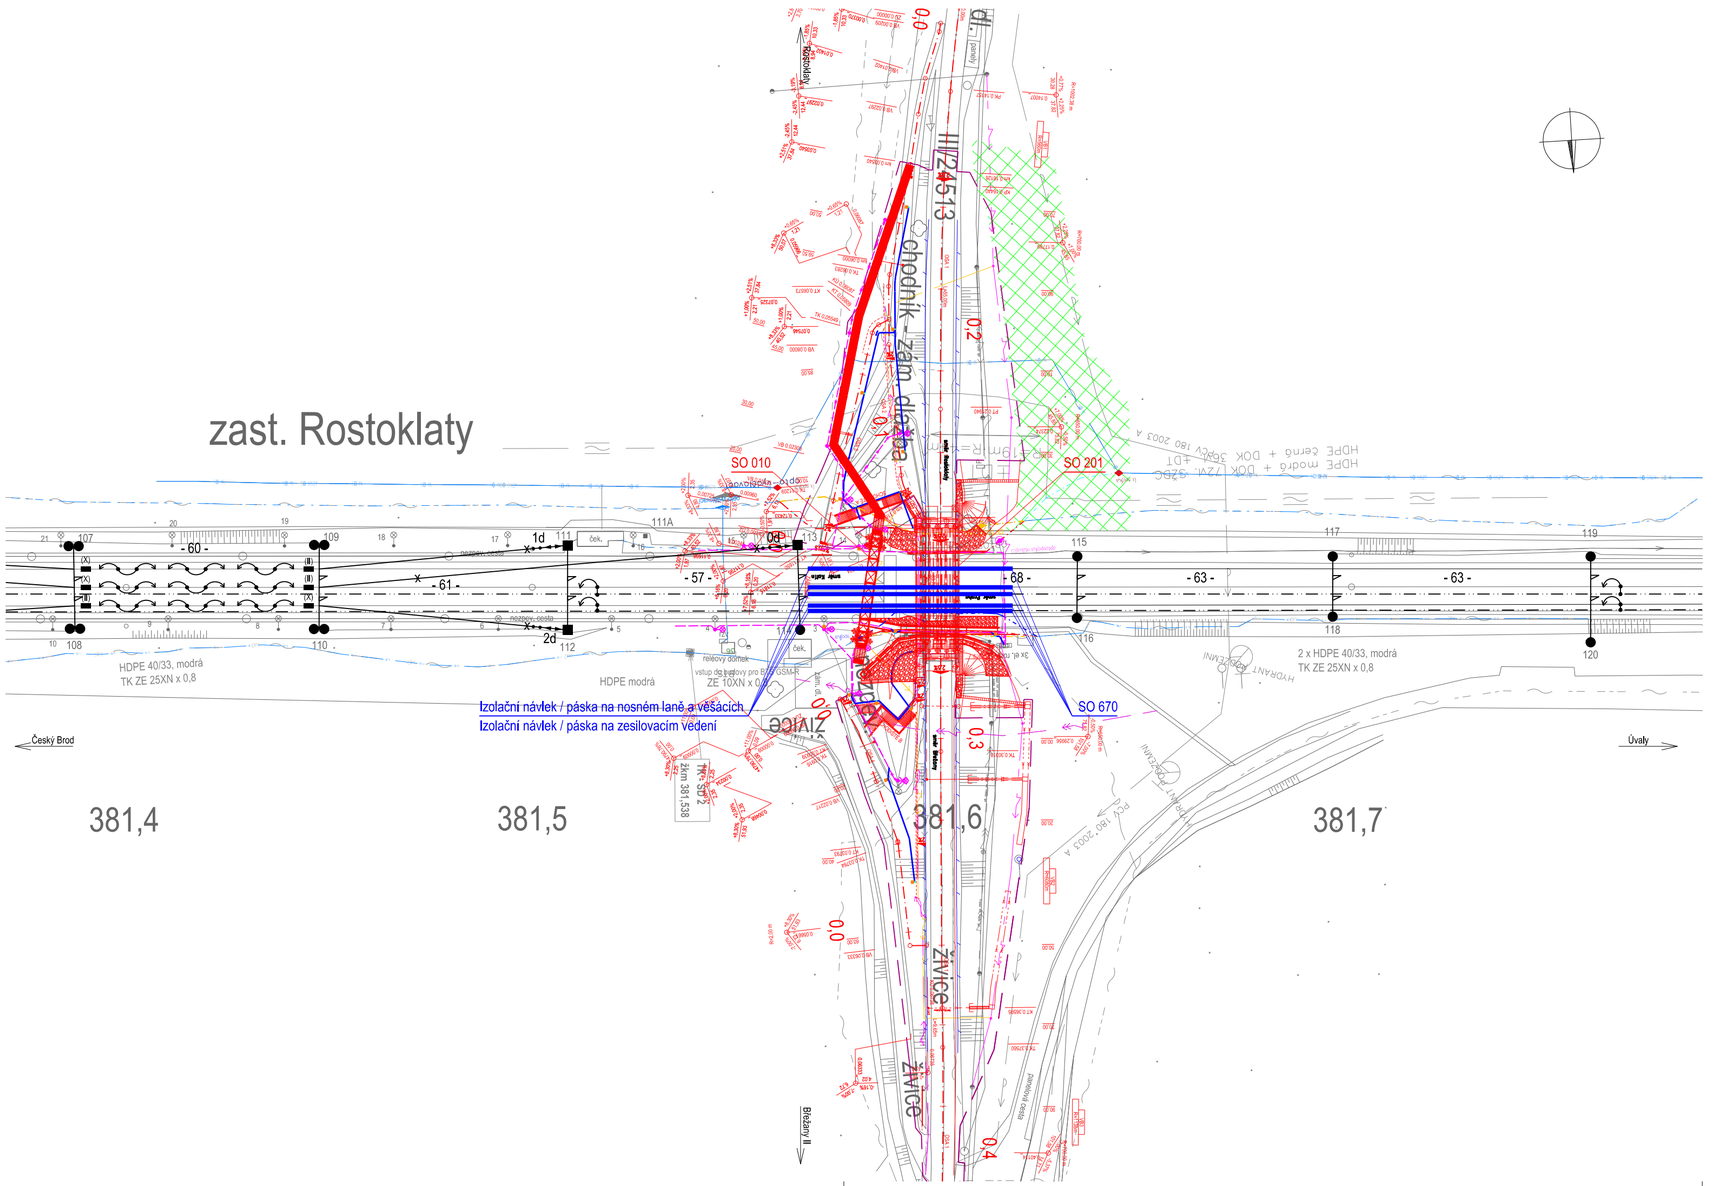

SOUŘADNICOVÝ S-JTSK, VÝŠKOVÝ SYSTÉM Bpv

OBJEDNATEL: KRAJSKÁ SPRÁVA A ÚDRŽBA SILNIC STŘEDOČESKÉHO KRAJE p.o. ZBOROVSKÁ 11, 150 21 PRAHA 5		ZHOTOVITEL: AFRY CZ s.r.o. MAGISTRŮ 1275/13 140 00 PRAHA 4 tel.: +420 277 005 500 www.afry.cz	
HLAVNÍ INŽENÝR PROJEKTU: Ing. MICHAL MARVAN	ZODPOVĚDNÝ PROJEKTANT: Ing. ĽUBOMÍR BANDŽUCH	PROJEKTANT: Ing. ĽUBOMÍR BANDŽUCH	KONTROLOVAL: Ing. TOMÁŠ ČULEN
NÁZEV PROJEKTU: III/24513 Rostoklaty, most ev. č. 24513-1			
ČÁST:	OBJEKTY DRAH		
STAVEBNÍ OBJEKT:	SO 670 - ÚPRAVA TRAKČNÍHO VEDENÍ		
PŘÍLOHA:	POLOHOVÝ PLÁN		
KRAJ: STŘEDOČESKÝ KRAJ	ČÁST: D	PŘÍLOHA Č.: 3	ČÍSLO PARE:
DATUM: 07/2025			
STUPEŇ: PDPS			
MĚŘÍTKO: 1:1000			
Č. ZAKÁZKY: 2020_0061			