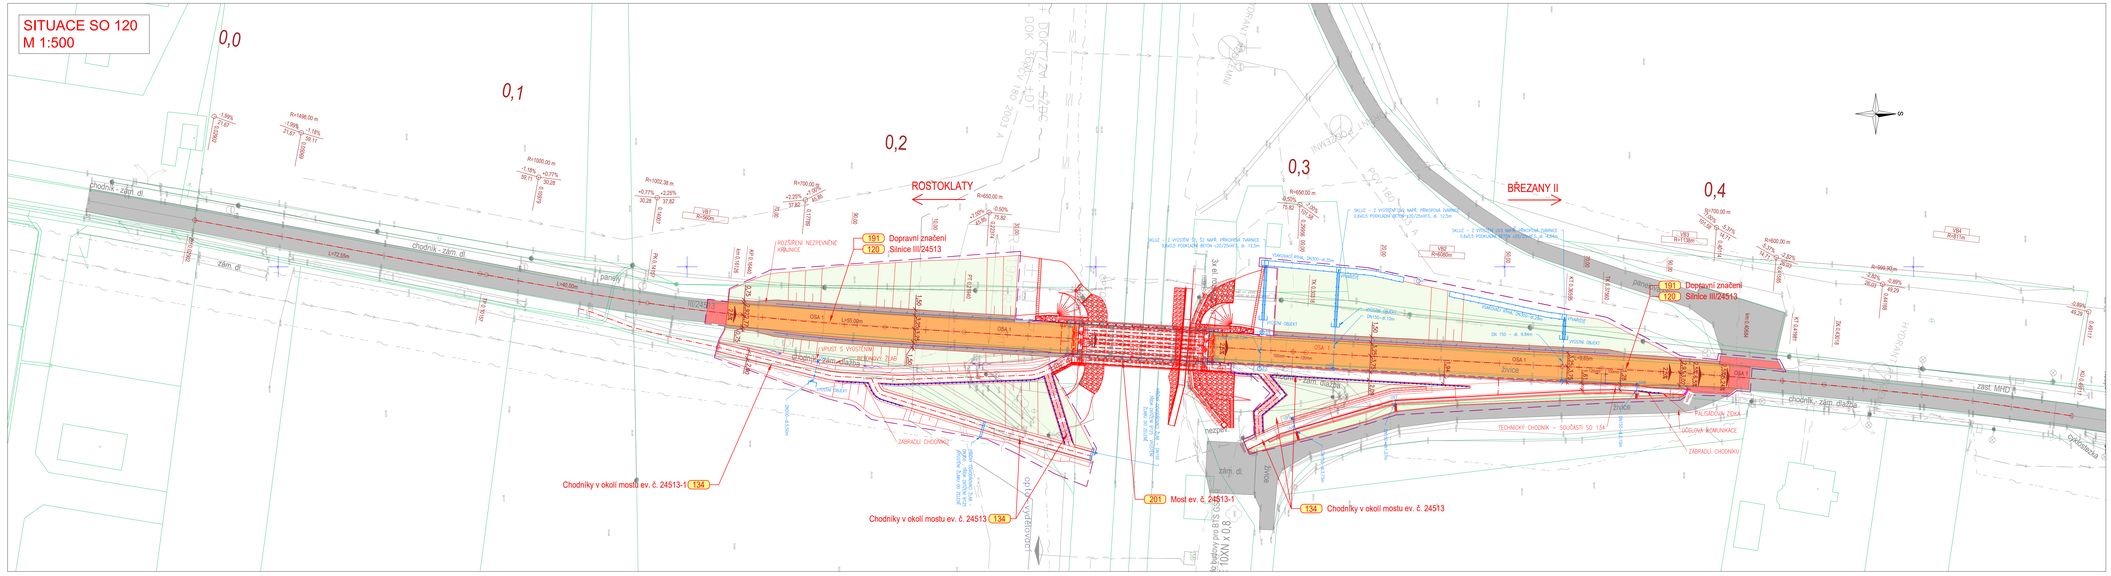

LEGENDA:

PLOCHY:
- VOZOVKA – ASFALTOVÝ POVRCH
- KAČÍREK – DRENÁŽ PAG POD STĚNOU
- PALISÁDOVÁ STĚNA
- NEZPEVNĚNÁ KRAJNICE
- SVAHY NÁSPŮ
- ZELEŇ V ROVINĚ
- ODFREZOVÁNÍ A POLOŽENÍ NOVÉ OBRUSNÉ VRSTVY
- STÁVAJÍCÍ VOZOVKY

NAVRŽENÉ HRANY:
- HRANICE POZEMKU STAVBY
- NÁVRH (HRANY, SVAHY, PŘÍKOPY)
- OSY KOMUNIKACÍ
- MOST SO 201

RŮZNÉ:
- KATASTRÁLNÍ HRANICE
- STÁVAJÍCÍ STAV. (ZAMĚŘENÍ)
- VRSTEVNICE
- VODOROVNÉ DOPRAVNÍ ZNAČENÍ
- ZÁBRADLÍ
- ULIČNÍ VPUST S VÝSTŘENÍM
- PODÉLNÁ DRENÁŽ
- OCELOVÁ SVODIDLA

INŽENÝRSKÉ SÍTĚ – STÁVAJÍCÍ:
- SZ VO 1 NASTUPIŠTĚ
- SZ VO 2 NASTUPIŠTĚ
- CETIN SDEL OV
- ENERGIE AG KOLÍN VODOVOD PVC 160
- SZ VN 6kv
- CETIN NN PODZEMNÍ
- ČEZ NN NADZEMNÍ
- ČEZ NN PODZEMNÍ
- MĚSTO VO OVĚŘENO
- EL VNN
- SZ SDĚLOVACÍ KABEL DOK
- ST SDĚLOVACÍ KABEL TTK ČETS
- SZ DK TKK
- ČD TELEMATIKA SK ZDK
- ČD TELEMATIKA SK ZDK
- SZ DKK
- SZ OSM

SOUŘADNICOVÝ S-JTSK, VÝŠKOVÝ SYSTÉM Bpv

OBJEDNATEL:	KRAJSKÁ SPRÁVA A ÚDRŽBA SILNIC STŘEDOČESKÉHO KRAJE p.o. ZBOROVSKÁ 11, 150 21 PRAHA 5
ZODPOVĚDNÝ PROJEKTANT:	Ing. ONDŘEJ ŠVÁB
VYPRACOVAL:	Ing. FILIP HNĚVSA
KONTROLOVAL:	Ing. JAKUB VYHNÁLEK
HLAVNÍ INŽENÝR PROJEKTU:	Ing. MICHAL MARVAN
NÁZEV PROJEKTU:	III/24513 Rostoklaty, most ev. č. 24513-1
ČÁST:	STAVEBNÍ ČÁST
STAVEBNÍ OBJEKT:	SO 120 - SILNICE III/24513
PŘÍLOHA:	SITUACE
KRAJ:	STŘEDOČESKÝ KRAJ
DATUM:	12/2024
STUPEŇ:	PDPS
MĚŘÍTKO:	1:500
Č. ZAKÁZKY:	2020_0061

ČÁST:	PŘÍLOHA Č.:	ČÍSLO PARE:
D	2	

ZHOTOVITEL:	AFRY CZ s.r.o. MAGISTRŮ 1275/13 140 00 PRAHA 4 tel.: +420 277 005 500 www.afry.cz