



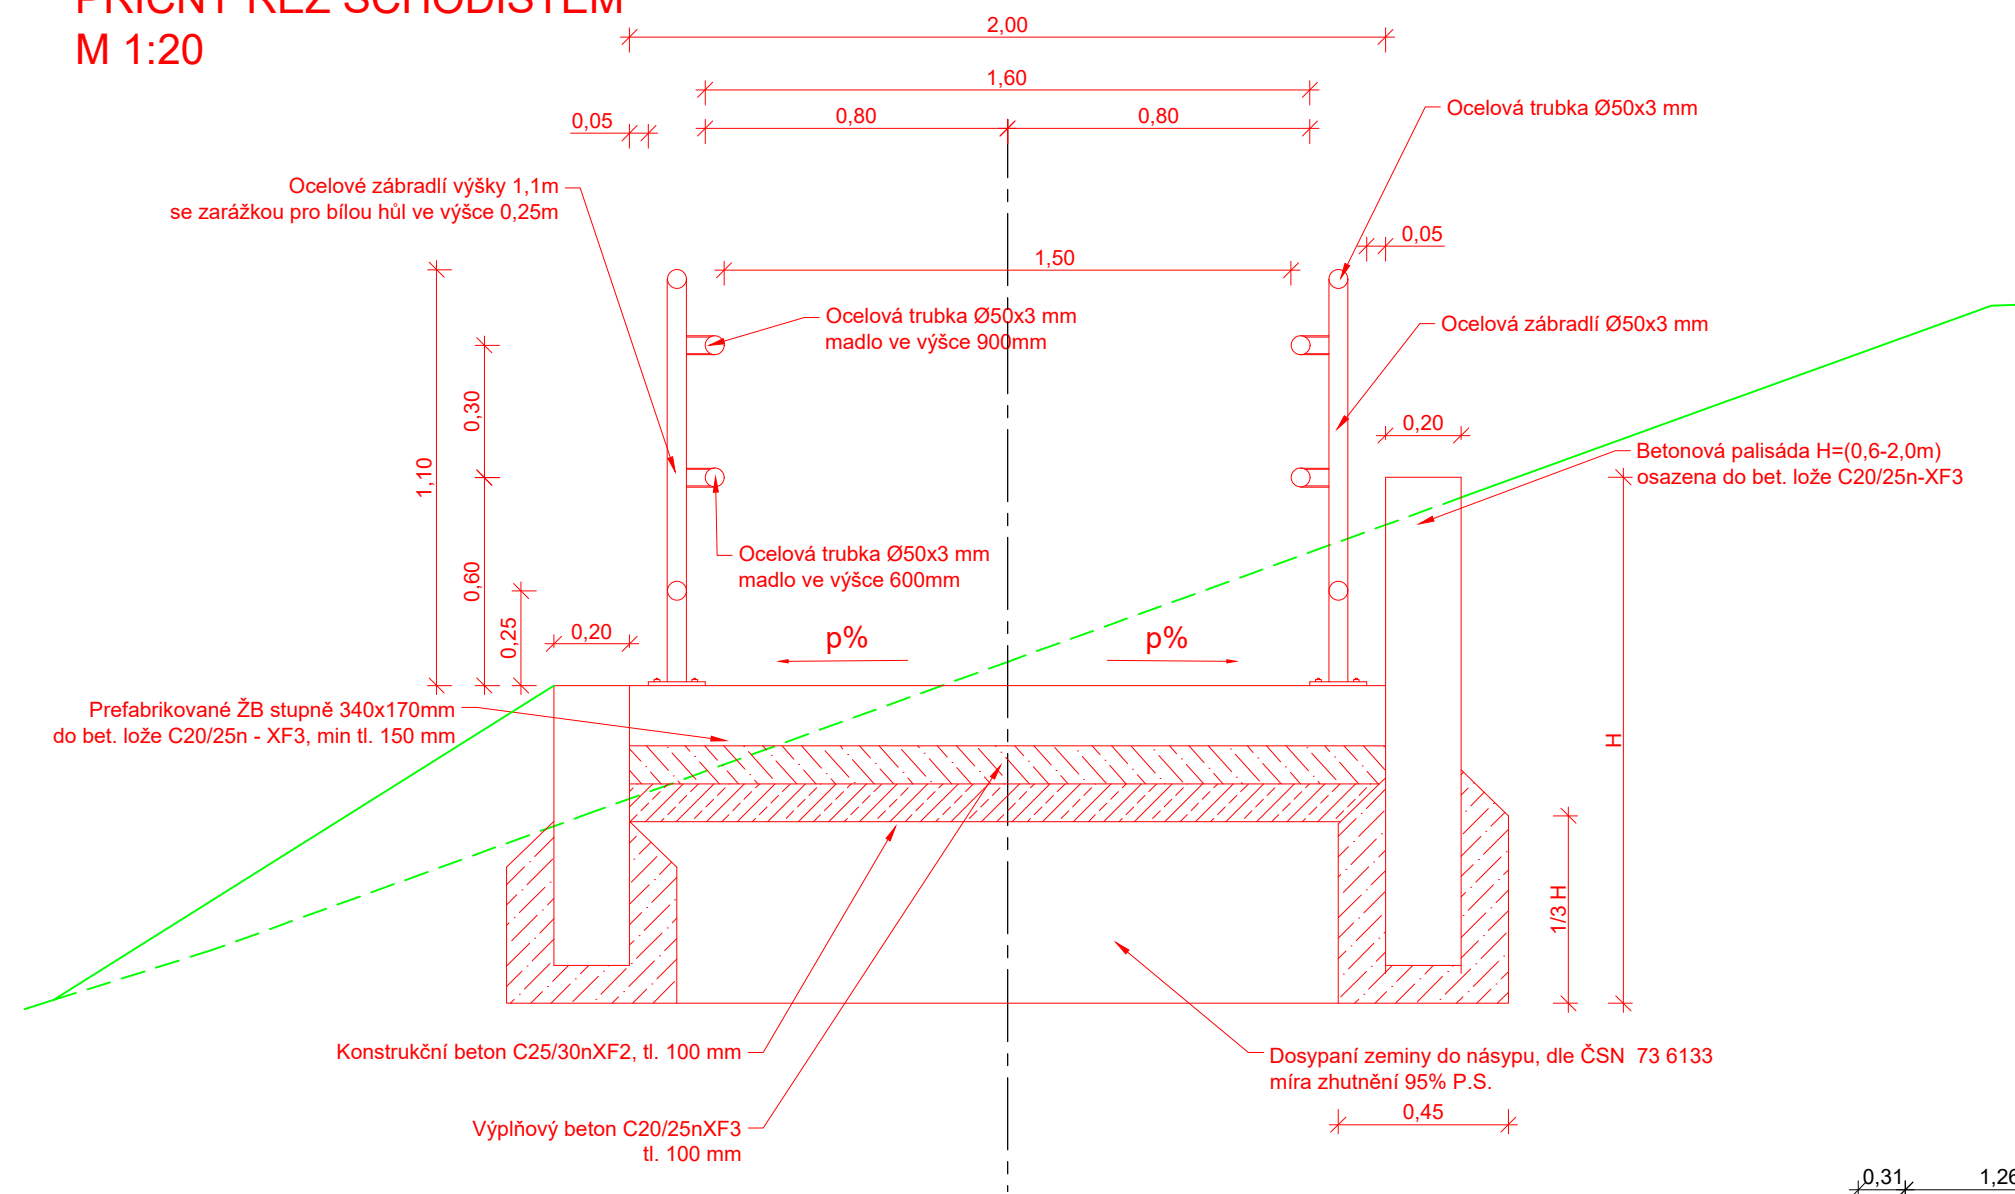

## PŘÍČNÝ ŘEZ SCHODIŠTĚM M 1:20

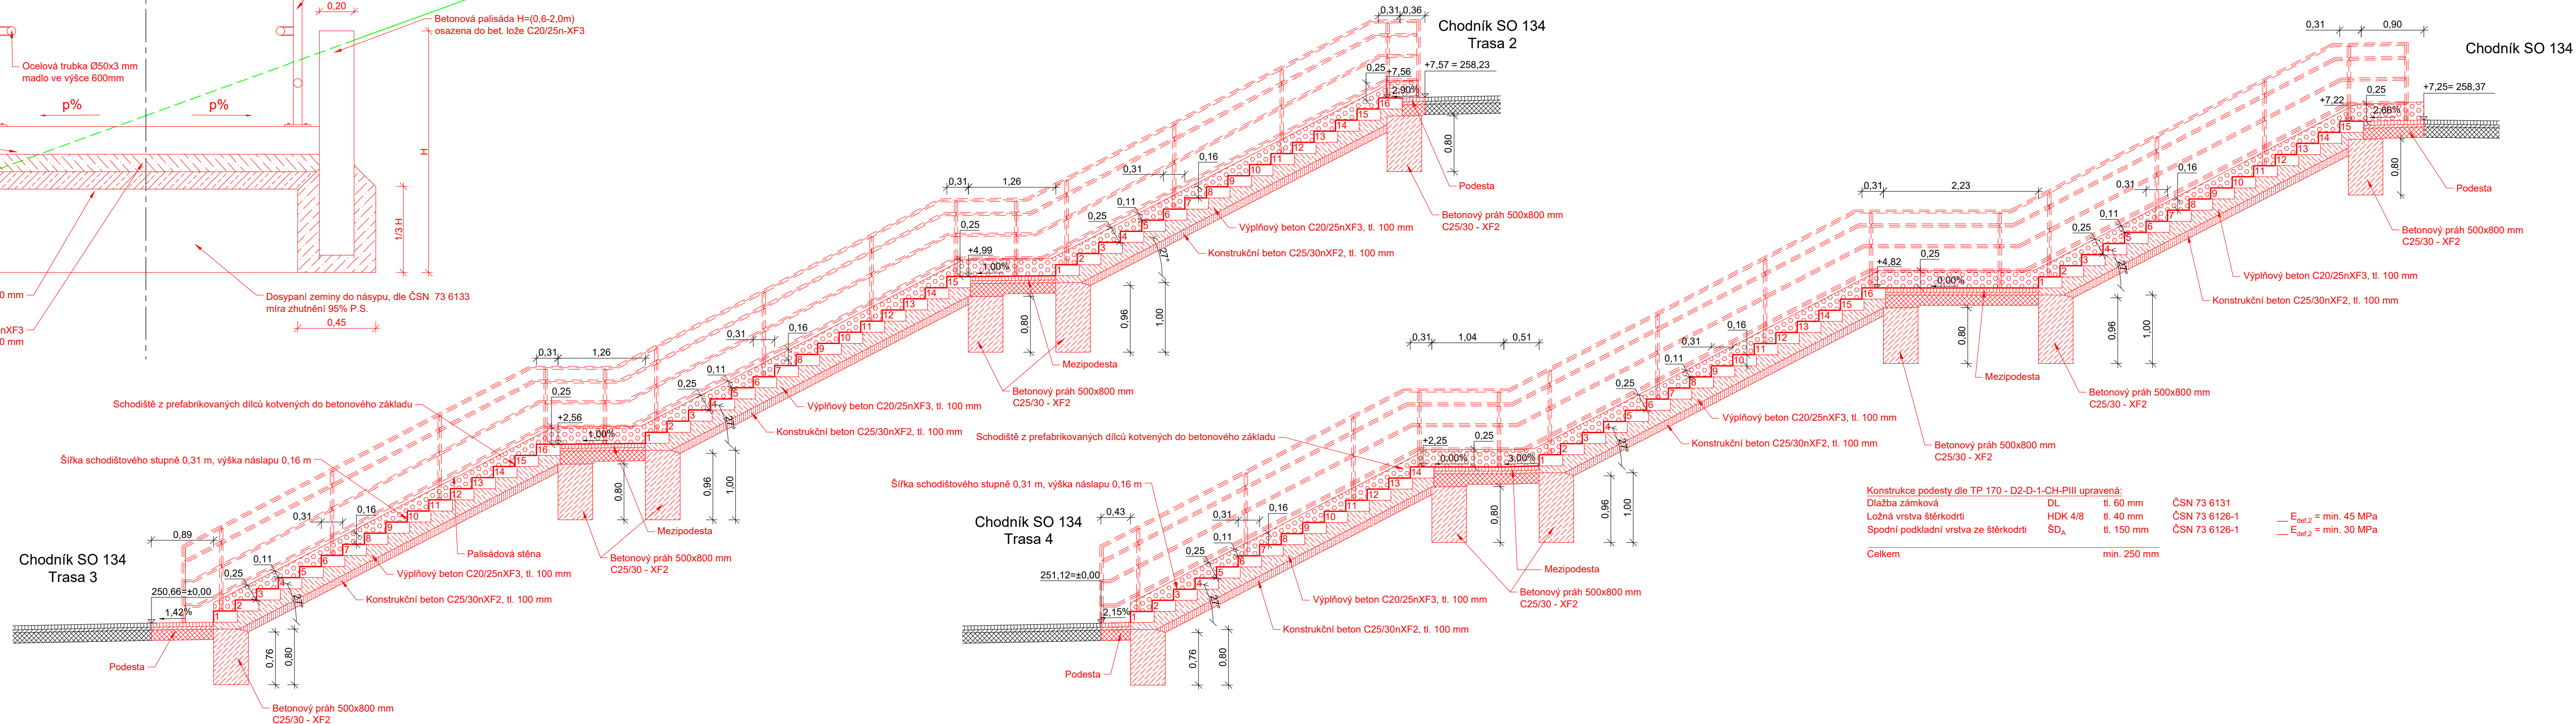

PODÉLNÝ ŘEZ SCHODIŠTĚM A  
PŘED MOSTEM SMĚR BŘEZANY II  
M 1:50

PODÉLNÝ ŘEZ SCHODIŠTĚM B  
ZA MOSTEM SMĚR BŘEZANY II  
M 1:50



<div>OBEDNATEL:</div> <div></div> <div>KRAJSKÁ SPRÁVA A ÚDRŽBA SILNIC STŘEDOČESKÉHO KRAJE p.o.  ZBOROVSKÁ 11, 150 21 PRAHA 5</div>		<div>ZHOTOVITEL:</div> <div> <b>AFRY</b></div> <div>MAGISTRŮ 1275/13 140 00 PRAHA 4 tel.: +420 277 005 500 www.afry.cz</div>		
HLAVNÍ INŽENÝR PROJEKTU:	ZODPOVĚDNÝ PROJEKTANT:	VYPRACOVAL:	KONTROLOVAL:	
Ing. MICHAL MARVAN	Ing. <i>Šváb</i> ONDŘEJ ŠVÁB	Ing. FILIP HNĚVSA	<i>Čížek</i> Ing. JAKUB VYHNÁLEK	
NÁZEV PROJEKTU:				
III/24513 Rostoklaty, most ev. č. 24513-1				
ČÁST:	STAVEBNÍ ČÁST			
STAVEBNÍ OBJEKT:	SO 134 - CHODNÍKY V OKOLÍ MOSTU EV. Č. 24513			
PŘÍLOHA:	VZOROVÉ ŘEZY SCHODIŠŤEM			
KRAJ:	STŘEDOČESKÝ KRAJ	ČÁST:	PŘÍLOHA Č.:	ČÍSLO PARE:
DATUM:	12/2024	D	7	
STUPEŇ:	PDPS			
MĚŘÍTKO:	1:20, 1:50			
Č. ZAKÁZKY:	2020_0061			