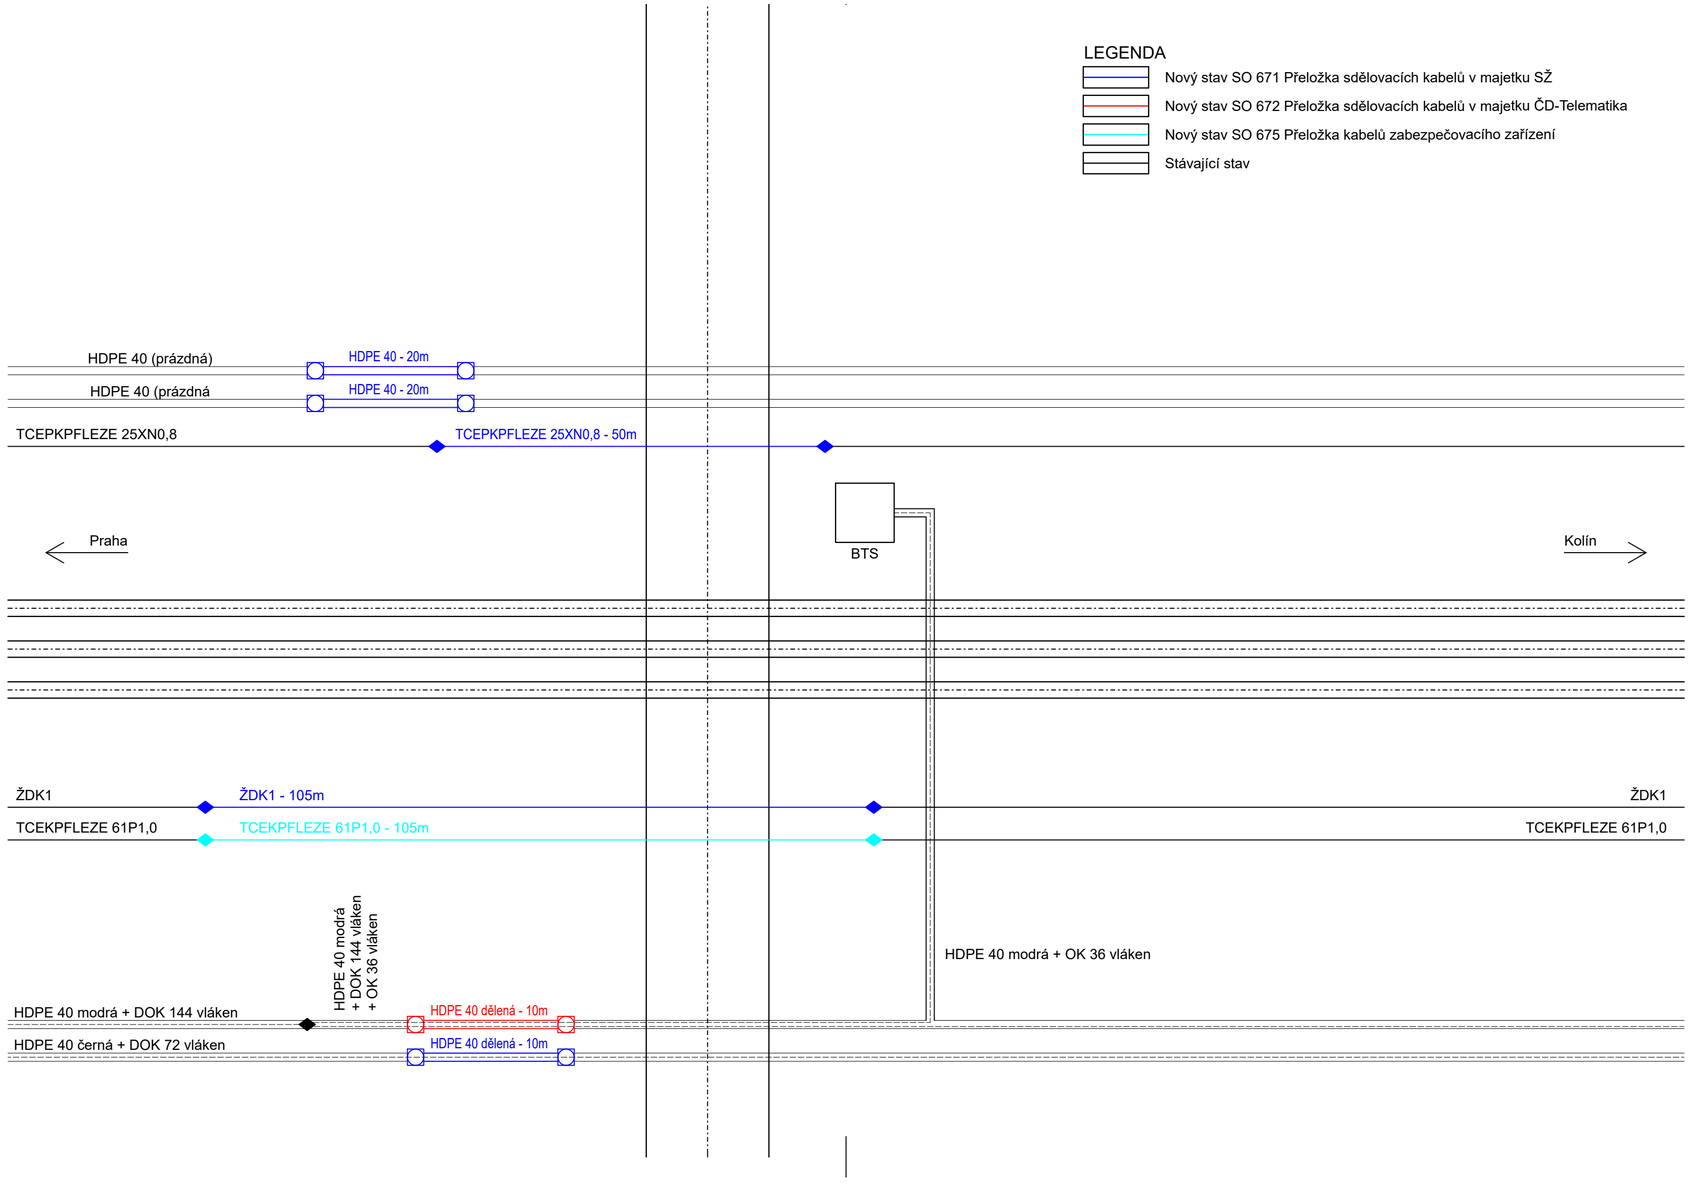

SOUŘADNICOVÝ S-JTSK, VÝŠKOVÝ SYSTÉM Bpv

OBJEDNATEL: KRAJSKÁ SPRÁVA A ÚDRŽBA SILNIC STŘEDOČESKÉHO KRAJE p.o. ZBOROVSKÁ 11, 150 21 PRAHA 5		ZHOTOVITEL: AFRY CZ s.r.o. MAGISTRŮ 1275/13 140 00 PRAHA 4 tel.: +420 277 005 500 www.afry.cz	
HLAVNÍ INŽENÝR PROJEKTU: Ing. MICHAL MARVAN	ZODPOVĚDNÝ PROJEKTANT: ING. IRENA HRNČÍŘOVÁ	PROJEKTANT: ING. VLADIMÍR KOŠAN	KONTROLOVAL: ING. VLADIMÍR KOŠAN

NÁZEV PROJEKTU:

III/24513 Rostoklaty, most ev. č. 24513-1

ČÁST:	OBJEKTY DRAH			
STAVEBNÍ OBJEKT:	SO 672 - PŘELOŽKA SDĚLOVACÍCH KABELŮ V MAJEKTU ČD-TELEMATIKA			
PŘÍLOHA:	BLOKOVÉ SCHÉMA			
KRAJ:	STŘEDOČESKÝ KRAJ	ČÁST: D	PŘÍLOHA Č.: 3	ČÍSLO PARE:
DATUM:	07/2025			
STUPEŇ:	PDPS			
MĚŘÍTKO:	-			
Č. ZAKÁZKY:	2020_0061			