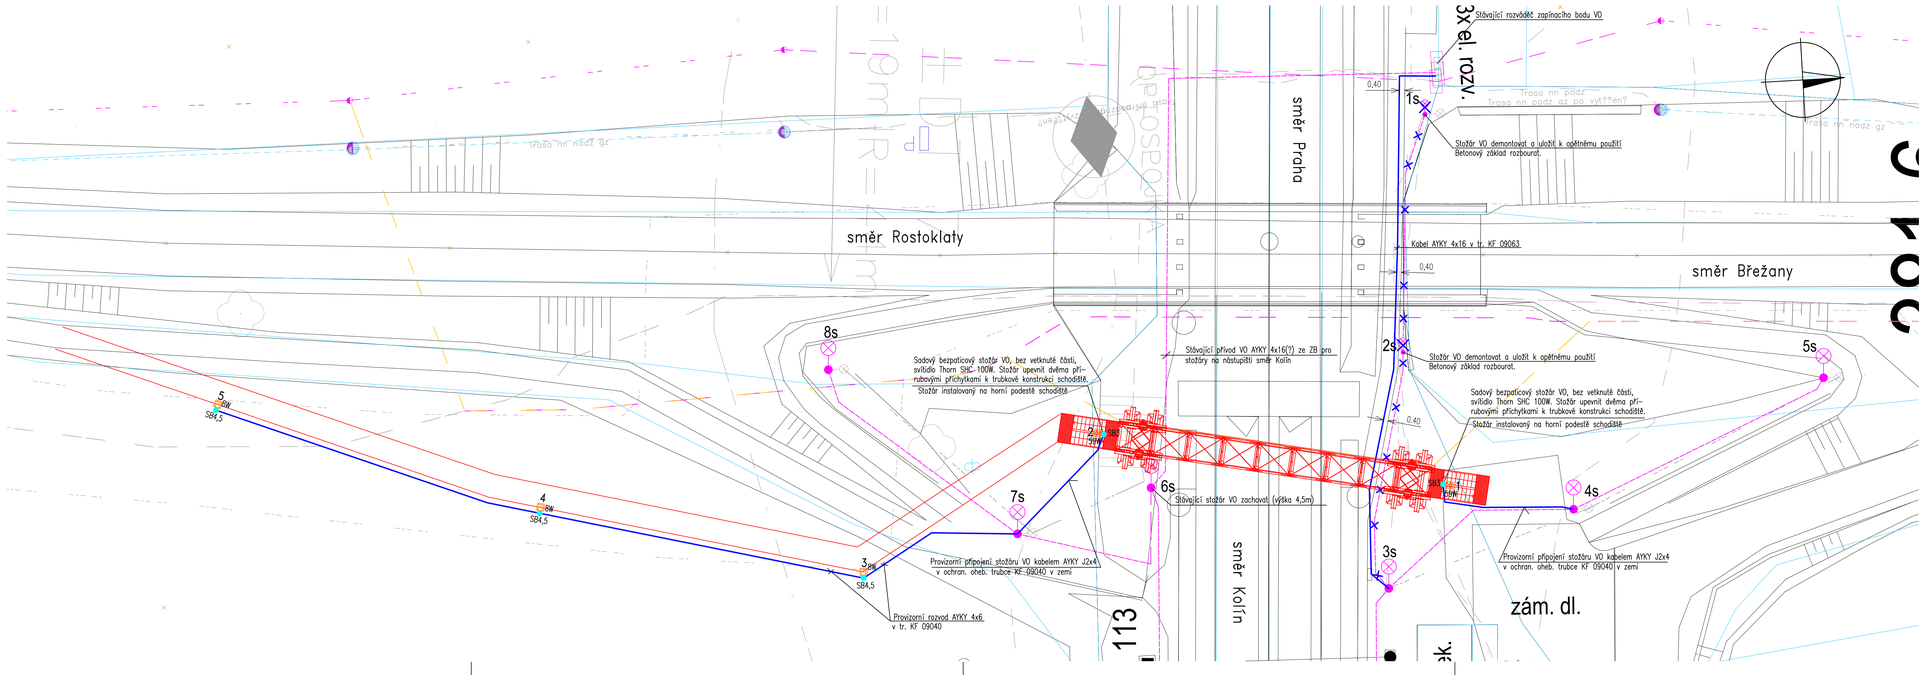

LEGENDA:

- Trasa nového rozvodu VO – kabel AYKY J 4x16 v ochranné trubce KF 09063 v zemi, resp. kabel AYKY 4x6 v trubce KF 09040
- Stávající kabel VO v zemi AYKY 4x16 (?)
- Stávající kabel VO v zemi AYKY 4x16 (?) – zrušit
- 2 5SW SB3 — Provizorní bezpaticový ocel. stožár výška 3m, svítidlo PRELED 5SW, upevněný na horní podestě k trubkové konstrukci schodiště. Stožár KL3 – 133/60, bez kotevního dílu
- 3 5W SB4,5 — Provizorní bezpaticový ocel. sklopný stožár výška 4,5m, svítidlo PRELED 5W, osazený na kotevní rošt se základovou deskou, osazený do beton. základu Stožár KL4,5 – 133/60
- Stávající sklápěcí stožár VO bezpaticový, přírubový, výška svítidla 4,5m
- Stávající sklápěcí stožár VO, který bude zdemontován a uskladněný k opět. použití

SOUŘADNICOVÝ S-JTSK, VÝŠKOVÝ SYSTÉM Bpv

OBJEDNATEL: KSUS KRAJSKÁ SPRÁVA A ÚDRŽBA SILNIC STŘEDOČESKÉHO KRAJE p.o. ZBOROVSKÁ 11, 150 21 PRAHA 5		ZHOTOVITEL: AFRY AFRY CZ s.r.o. MAGISTRŮ 1275/13 140 00 PRAHA 4 tel.: +420 277 005 500 www.afry.cz	
HLAVNÍ INŽENÝR PROJEKTU: Ing. MICHAL MARVAN	ZODPOVĚDNÝ PROJEKTANT: ING. FRANTIŠEK KRÁSA	PROJEKTANT: ING. FRANTIŠEK KRÁSA	KONTROLOVAL:
NÁZEV PROJEKTU: III/24513 Rostoklaty, most ev. č. 24513-1			
ČÁST:	OBJEKTY DRAH		
STAVEBNÍ OBJEKT:	SO 673 - PŘELOŽKA VO 1. A 2. NÁSTUPIŠTĚ		
PŘÍLOHA:	SITUACE PROVIZORNÍ PŘELOŽKY VO		

KRAJ:	STŘEDOČESKÝ KRAJ	ČÁST:	PŘÍLOHA Č.:	ČÍSLO PARE:
DATUM:	07/2025	D	2	
STUPEŇ:	POPS			
MĚŘÍTKO:	1:200			
Č. ZAKÁZKY:	2020_0061			