


PODÉLNÝ ŘEZ  
M 1:100

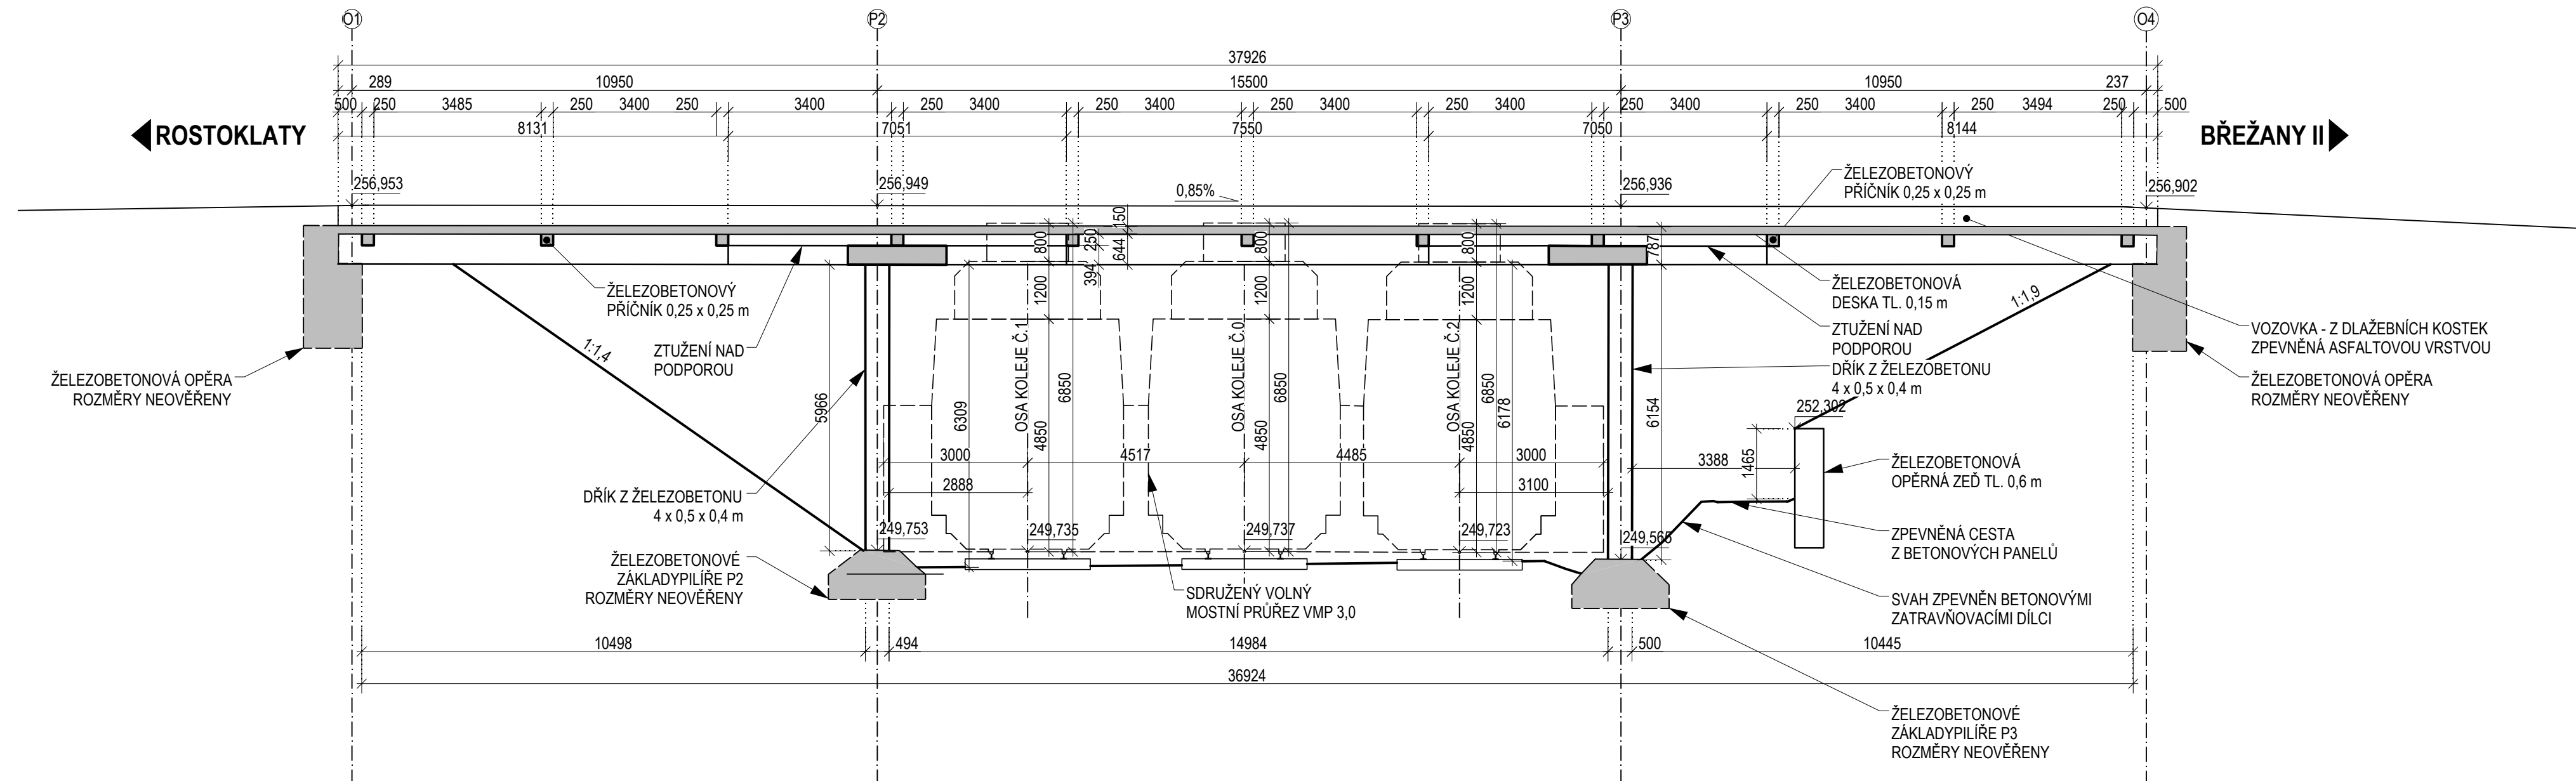

### POZNÁMKY:

- 1 - ROZMĚRY KONSTRUKCE VYCHÁZEJÍ Z DOSTUPNÝCH PODKLADŮ (GEODETICKÉ ZAMĚŘENÍ, MOSTNÍ LIST)
- 2 - ROZMĚRY SKRYTÝCH KONSTRUKCÍ NEJSOU OVĚŘENY
- 3 - PRŮBĚHY INŽENÝRSKÝCH SÍTÍ VYCHÁZÍ Z DOSTUPNÝCH PODKLADŮ POSKYTNUTÝCH JEDNOTLIVÝMI SPRÁVCI A NEMUSÍ ODPOVÍDAT REALITĚ, PŘED ZAHÁJENÍM STAVEBNÍCH PRACÍ BUDOU JEDNOTLIVÉ SÍTĚ VYPÍPÁNY A VYTÝČENY

SOUŘADNICOVÝ S-JTSK, VÝŠKOVÝ SYSTÉM Bpv				
OBJEDNATEL: <div><div>KRAJSKÁ SPRÁVA A ÚDRŽBA SILNIC STŘEDOČESKÉHO KRAJE p.o.</div></div> <div>ZBOROVSKÁ 11, 150 21 PRAHA 5</div>		ZHOTOVITEL: <div><div>AFRY</div></div> <div>AFRY CZ s.r.o.  MAGISTRŮ 1275/13 140 00 PRAHA 4 tel.: +420 277 005 500  www.afry.cz</div>		
HLAVNÍ INŽENÝR PROJEKTU: <div>Ing. MICHAL MARVAN</div>		ZODPOVĚDNÝ PROJEKTANT: <div>Ing. LUKÁŠ ZEMEK</div>		
PROJEKTANT: <div>Ing. MICHAL MARVAN</div>		KONTROLOVAL: <div>Ing. HANA KLIMEŠOVÁ</div>		
NÁZEV PROJEKTU: <div>III/24513 Rostoklaty, most ev. č. 24513-1</div>				
ČÁST:		STAVEBNÍ ČÁST		
STAVEBNÍ OBJEKT:		SO 001 - DEMOLICE STÁVAJÍCÍHO MOSTU		
PŘÍLOHA:		PODÉLNÝ ŘEZ		
KRAJ:	STŘEDOČESKÝ KRAJ	ČÁST:	PŘÍLOHA Č.:	ČÍSLO PARE:
DATUM:	07/2025	D	3	
STUPEŇ:	PDPS			
MĚŘÍTKO:	1:100			
Č. ZAKÁZKY:	2020_0061			