


VZOROVÝ PŘÍČNÝ ŘEZ

M 1 : 50

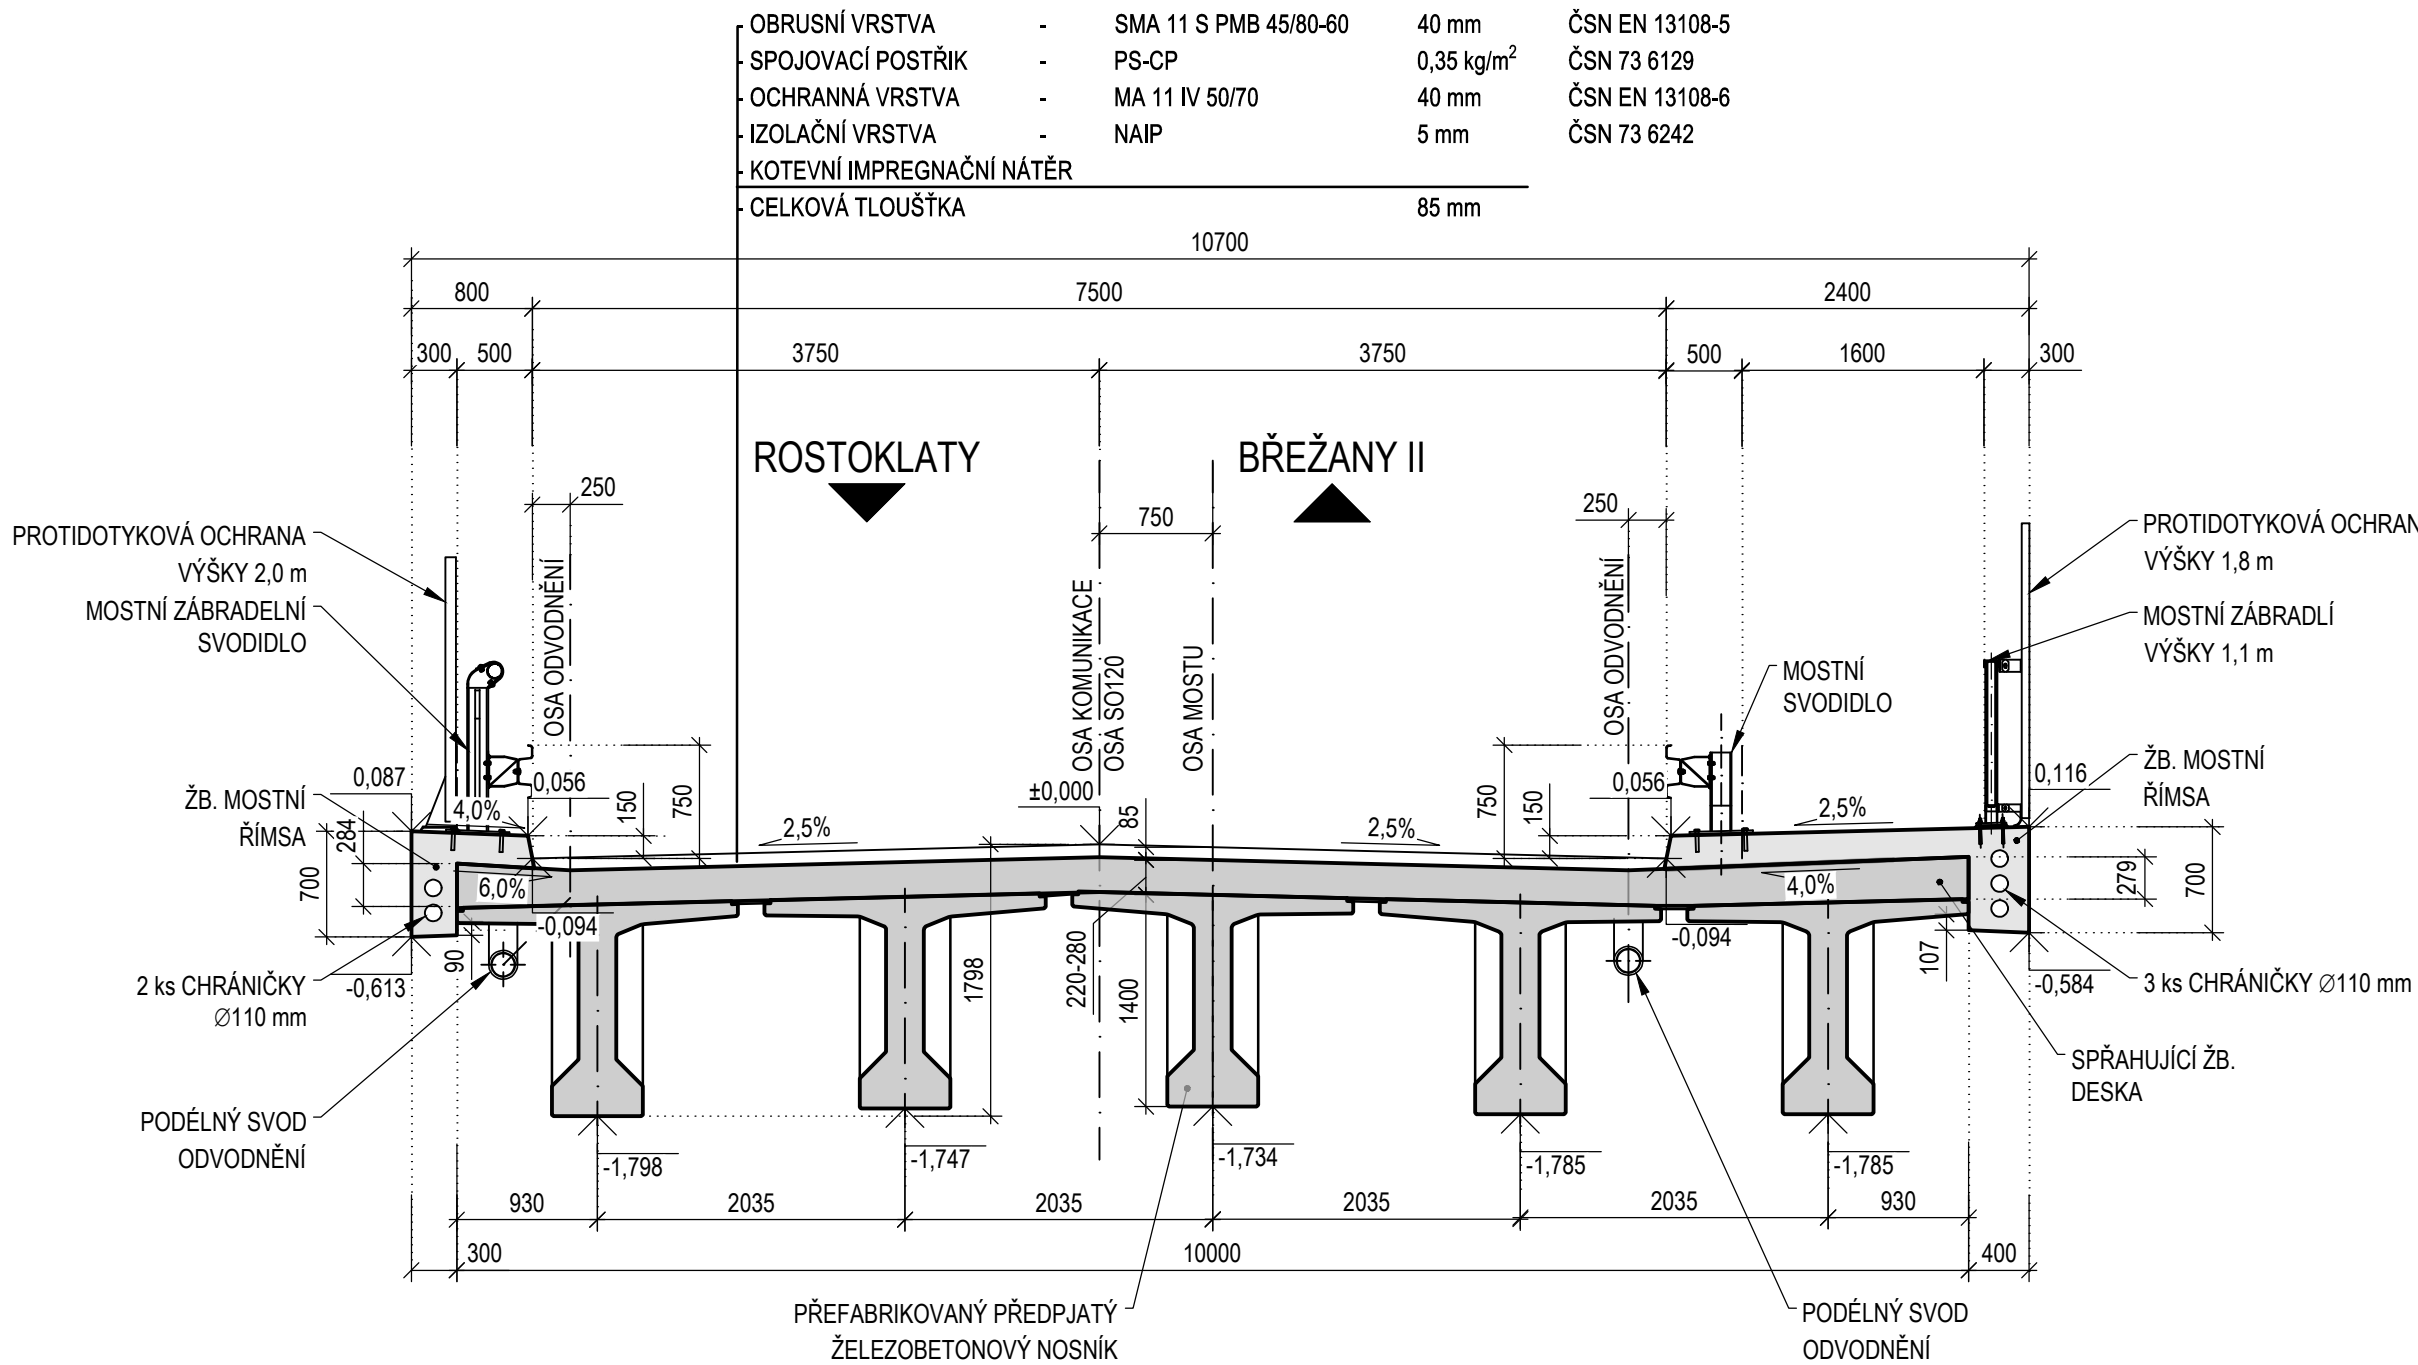

SOUŘADNICOVÝ S-JTSK, VÝŠKOVÝ SYSTÉM Bpv

| | | | | | | | | | |
|--|--|--|--|--|--|---|--|-------------|--|
| OBJEDNATEL: <div>Ksús KRAJSKÁ SPRÁVA A ÚDRŽBA SILNIC Středočeského kraje</div> | | KRAJSKÁ SPRÁVA A ÚDRŽBA SILNIC STŘEDOČESKÉHO KRAJE p.o. ZBOROVSKÁ 11, 150 21 PRAHA 5 | | ZHOTOVITEL: <div> AFRY</div> | | AFRY CZ s.r.o. MAGISTRŮ 1275/13 140 00 PRAHA 4 tel.: +420 277 005 500 www.afry.cz | | | |
| HLAVNÍ INŽENÝR PROJEKTU: ING. MICHAL MARVAN | | ZODPOVĚDNÝ PROJEKTANT: ING. LUKÁŠ ZEMEK | | PROJEKTANT: ING. MICHAL MARVAN | | KONTOLOVAL: ING. HANA KLIMEŠOVÁ | | | |
| NÁZEV PROJEKTU: III/24513 Rostoklaty, most ev. č. 24513-1 | | | | | | | | | |
| ČÁST: | | MOSTNÍ OBJEKTY A ZDI | | | | | | | |
| STAVEBNÍ OBJEKT: | | SO201 - MOST EV. Č. 24513-1 | | | | | | | |
| PŘÍLOHA: | | VZOROVÝ PŘÍČNÝ ŘEZ | | | | | | | |
| KRAJ: | | STŘEDOČESKÝ KRAJ | | D | | 4 | | ČÍSLO PARE: | |
| DATUM: | | 07/2025 | | | | | | | |
| STUPEŇ: | | PDPS | | | | | | | |
| MĚŘÍTKO: | | 1:50 | | | | | | | |
| Č. ZAKÁZKY: | | 2020_0061 | | | | | | | |