






HLAVNÍ OSA

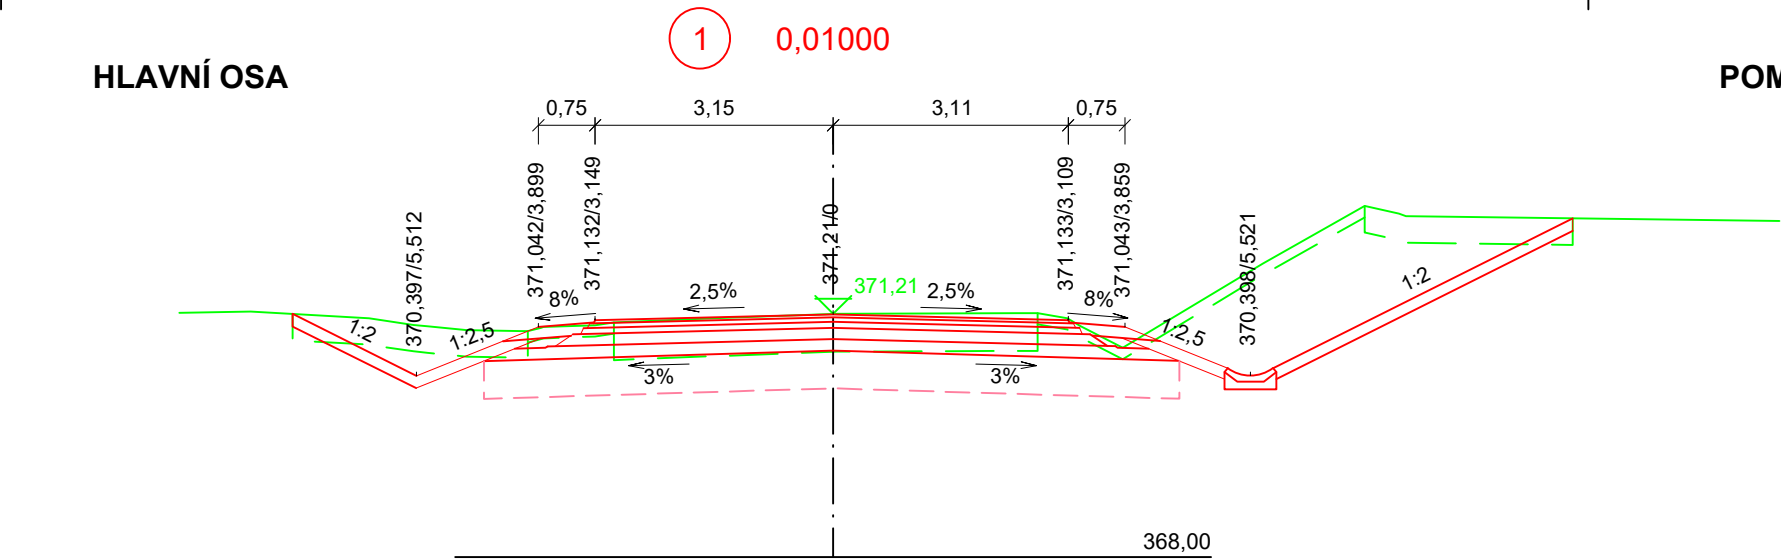

POMOCNÁ OSA V LEVÉM NÁROŽÍ

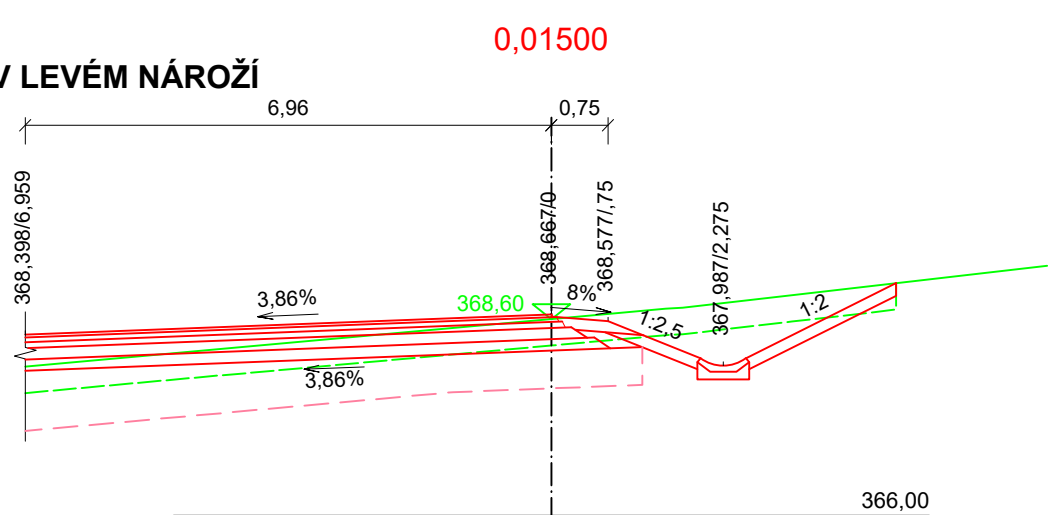

POMOCNÁ OSA V PRAVÉM NÁROŽÍ

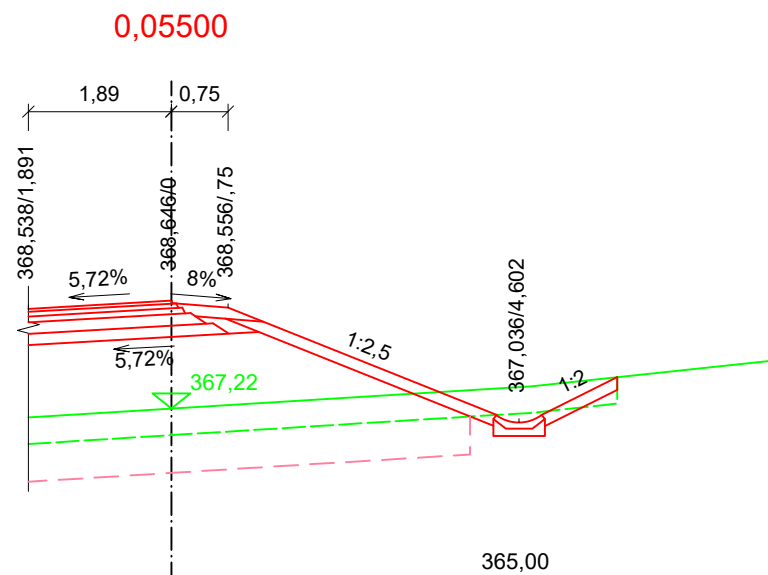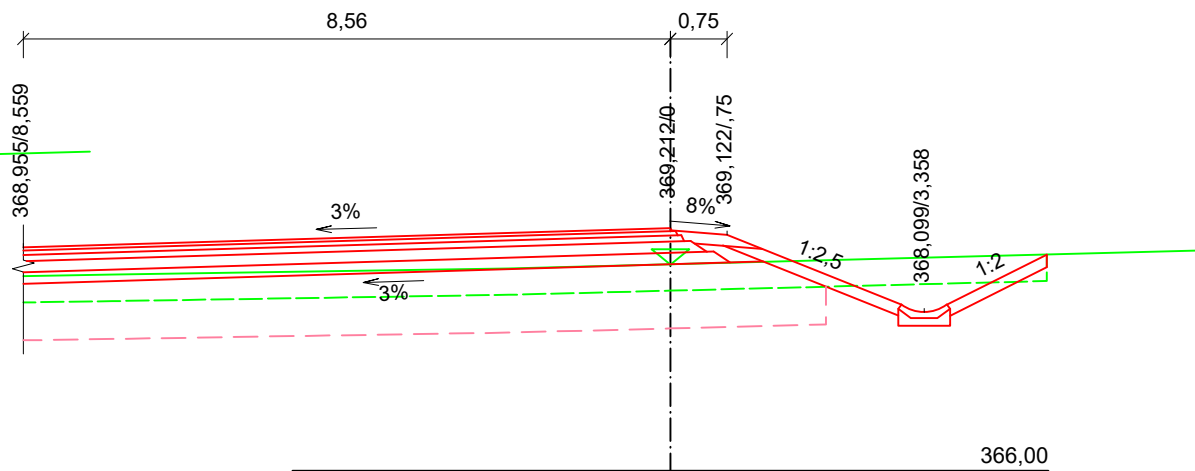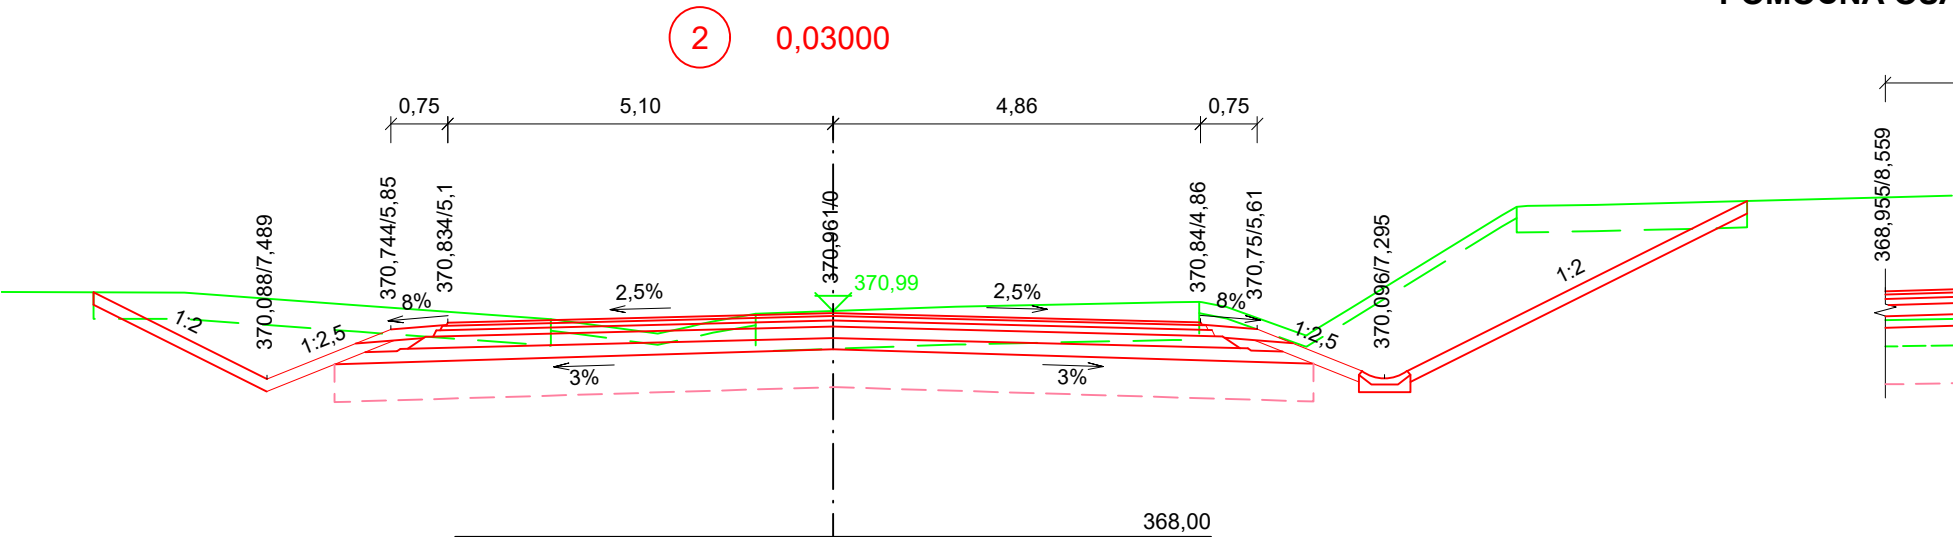

Souřadnicový systém: S-JTSK

Výškový systém: Bpv

ZHOTOVITEL:

ATELIÉR PROJEKTOVÁNÍ INŽENÝRSKÝCH STAVEB s.r.o.

AKCE:

II/106 KRŇANY, OBCHVAT

OHRADNÍ 24B  
140 00 PRAHA 4  
IČ: 61853267



INVESTOR:



STŘEDOČESKÝ  
KRAJ  
Zborovská 11  
150 21 Praha 5

HLAVNÍ INŽENÝR PROJEKTU:  
Ing. Viktor NEJEDLÝ

VYPRACOVAL:  
Ing. Martin DVOŘÁK

ZODPOVĚDNÝ PROJEKTANT:  
Ing. Viktor NEJEDLÝ

KONTROLOVAL:  
Ing. Karel NEJEDLÝ

tel: 241 481 215  
e-mail: viktor.nejedly@apis-sro.eu  
www: www.apis-sro.eu

ZAK. ČÍSLO: 3279/08

FORMÁTŮ A4: 3

KRAJ: STŘEDOČESKÝ

OKRES: BENEŠOV

DATUM: SRPEN 2025

ČÍSLO SO:

NÁZEV PŘÍLOHY:

STUP.PROJ.:

MĚŘÍTKO:

PŘÍLOHA:

122

CHARAKTERISTICKÉ PŘÍČNÉ ŘEZY

PDPS

1:100

5