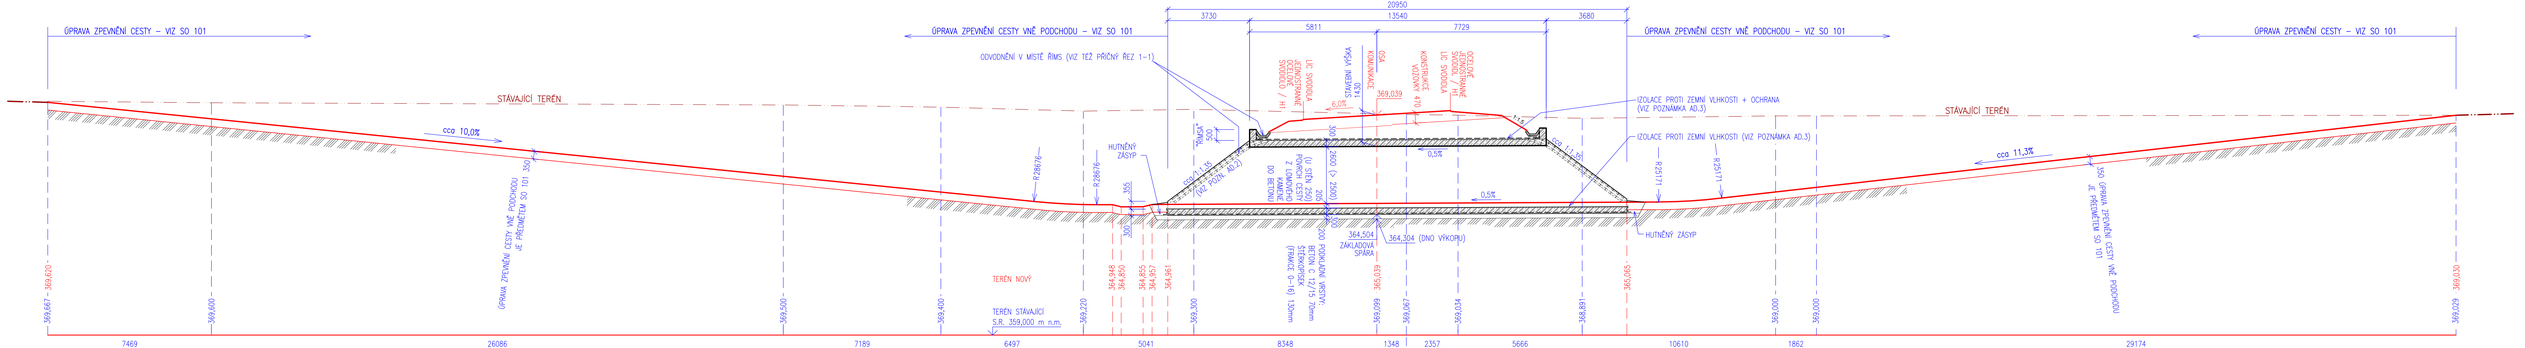


## POZNÁMKA:

1.) TYP SVODIDLA A JEHO POLOHU NA KOMUNIKACI VIZ objekt SO 101 – PŘELOŽKA SILNICE II/106. SLOUPKY o` 4,0 METRY BUĎ "OBKROČÍ" TUBUS MOSTU NEBO VYBRANÝ SLOUPEK BUDE KOTVEN DO STROPU (MOSTOVKY) NEBO DO BOČNÍ STĚNY RÁMU MOSTU.

2.) MOST JE NAVRŽEN V PŘÍČNÉM ŘEZU VE TVARU UZAVŘENÉHO OBDÉLNÍKOVÉHO ŽELEZOBETONOVÉHO RÁMU. NA OBOU STRANÁCH VÝUSTĚNÍ ZE SILNIČNÍHO NÁSYPU BUDOU V PRODLOUŽENÍ BOČNÍCH STĚN PROVEDENA "KŘÍDLA", KTERÁ HORNÍM OKRAJEM SLEDUJÍ SKLON NÁSYPU. SKLONY NÁSYPU SITNIČNÍHO TĚLESA A "KŘÍDEL" PODCHODU BUDE TŘEBA ZKOORDINOVAT SE STAVEBNÍM OBJEKTEM SO 101, ABY TYTO SKLONY BYLY SHODNÉ V BLÍZKOSTI PODCHODU.

3.) DLE IG–PRŮZKUMU, VČ. DODATKU, BUDE KONSTRUKCE MOSTU NAD HLADINOU PODZEMNÍ VODY. RUB KONSTRUKCE (PLOCHY NA STYKU SE ZEMINOU) SE OPATŘÍ NÁTĚREM PROTI ZEMNÍ VLHKOSTI (1x PENETRAČNÍ + 2x ASFALTOVÝ). NA STROPNÍ DESCE SE IZOLACE NAVÍC OCHRÁNÍ VRSTVOU LITÉHO ASFALTU (MA) TLOUŠŤKY 40 mm.

Souřadnicový systém: S-JTSK

Výškový systém: Bpv

ZHOTOVITEL:
ATELIÉR PROJEKTOVÁNÍ INŽENÝRSKÝCH STAVEB s.r.o.

AKCE:
**II/106 KRŇANY, OBCHVAT**

OHRADNÍ 24B
140 00 PRAHA 4
IČ: 61852597

INVESTOR:
STŘEDOČESKÝ KRAJ
Zborovská 11
150 21 Praha 5

HLAVNÍ INŽENÝR PROJEKTU:
Ing. Viktor NEJEDLÝ

ZODPOVĚDNÝ PROJEKTANT:
Ing. Viktor NEJEDLÝ

tel: 241 481 215
e-mail: viktor.nejedly@apis-sro.eu
www: www.apis-sro.eu

VYPRACOVAL:
Ing. Libor POKORNÝ

KONTROLOVAL:
Ing. Karel NEJEDLÝ

ZAK. ČÍSLO: 3279/08

FORMÁTU A4: 6

KRAJ: STŘEDOČESKÝ

OKRES: BENEŠOV

DATUM: ÚNOR 2025

| ČÍSLO SO: | NÁZEV PŘÍLOHY: | STUP.PROJ.: | MĚŘÍTKO: | PŘÍLOHA: |
|---|---|---|---|---|
| 201 | PODÉLNÝ ŘEZ A - A | PDPS | 1:100 | 3 |