

DRUH POVRCHU ÚZEMÍ
KATASTRÁLNÍ ÚZEMÍ
OKRES:
KRAJ:

OST.PLOCHY	PASTVINA
KRŇANY	
BENEŠOV	
STŘEDOČESKÝ	

SKLONOVÉ POMĚRY:

NIVELETA:
TERÉN:


KÓTY NIVELETY:

KÓTY TERÉNU:

SROVNÁVACÍ ROVINA:

STANIČENÍ:

SMĚROVÉ POMĚRY:

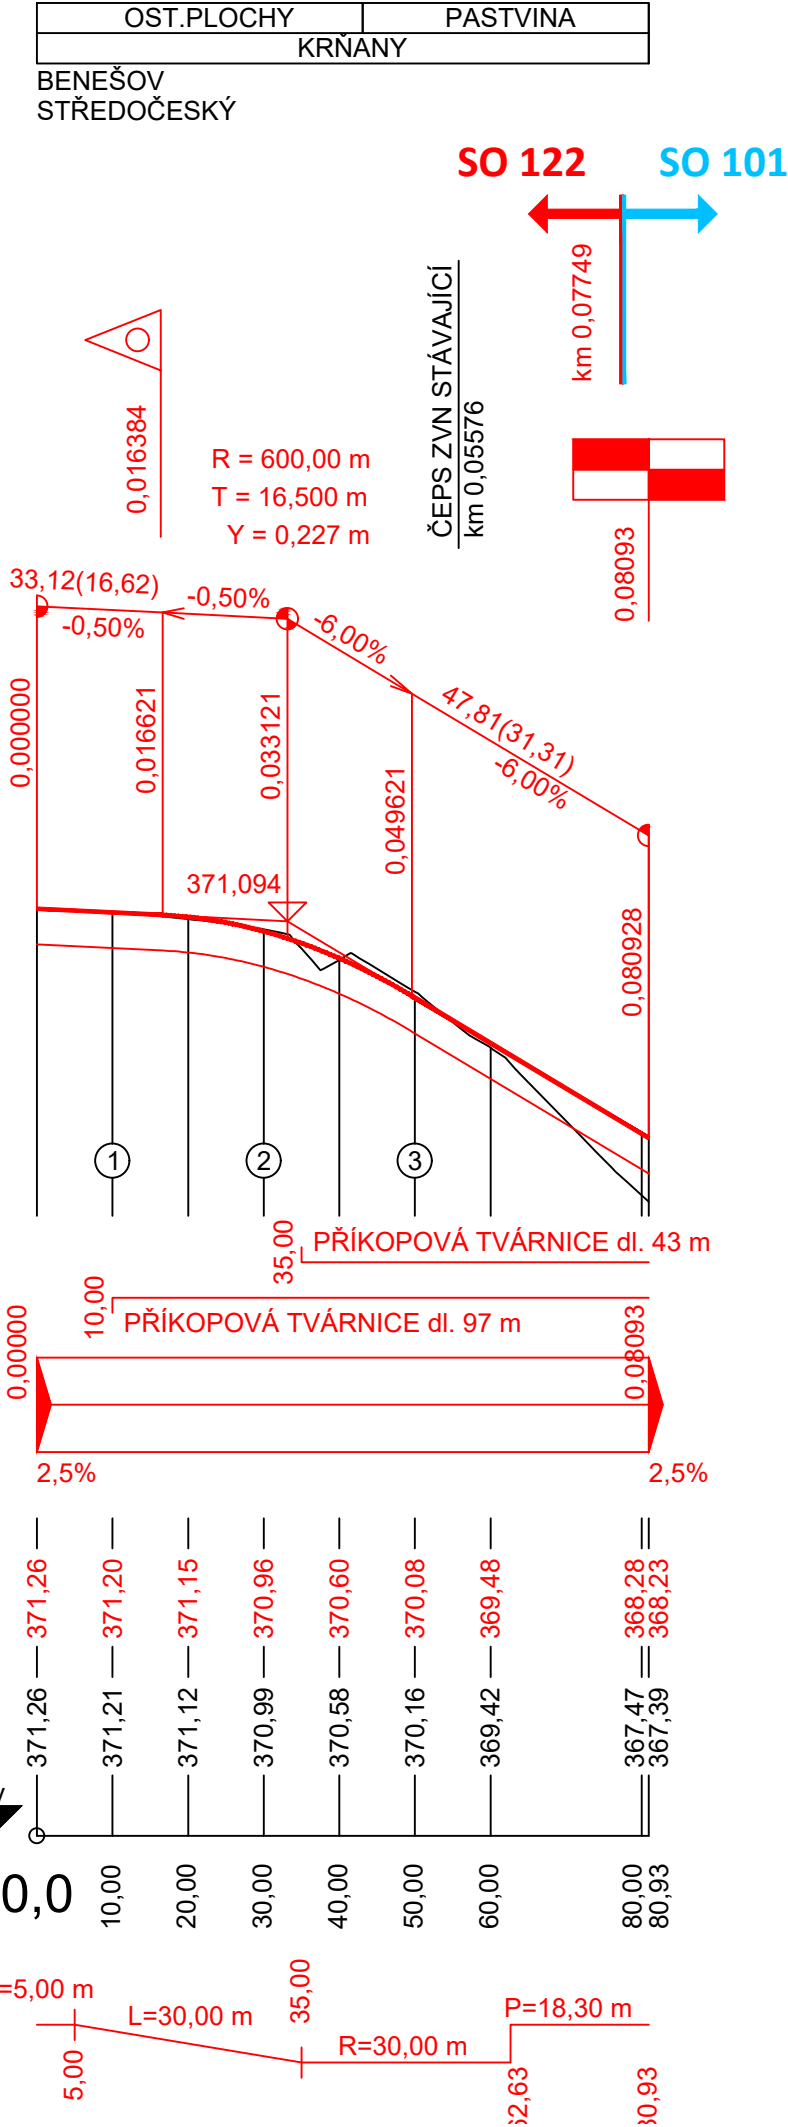

Souřadnicový systém: S-JTSK

Výškový systém: Bpv

ZHOTOVITEL:				
ATELIÉR PROJEKTOVÁNÍ INŽENÝRSKÝCH STAVEB s.r.o.				
AKCE:			OHRADNÍ 24B 140 00 PRAHA 4 IČ: 61853267	
II/106 KRŇANY, OBCHVAT				
INVESTOR:	HLAVNÍ INŽENÝR PROJEKTU:	ZODPOVĚDNÝ PROJEKTANT:		
 STŘEDOČESKÝ KRAJ Zborovská 11 150 21 Praha 5	Ing. Viktor NEJEDLÝ	Ing. Viktor NEJEDLÝ		
	VYPRACOVAL:	KONTROLOVAL:		
	Ing. Martin DVOŘÁK	Ing. Karel NEJEDLÝ		
KRAJ: STŘEDOČESKÝ		OKRES: BENEŠOV		DATUM: SRPEN 2025
ČÍSLO SO:	NÁZEV PŘÍLOHY:			STUP.PROJ.:
122	PODÉLNÝ PROFIL			MĚŘITKO: 1:1000 /100
				PŘÍLOHA: 3
		ZAK. ČÍSLO: 3279/08		
		FORMÁTŮ A4: 2		
		tel: 241 481 215 e-mail: viktor.nejedly@apis-sro.eu www: www.apis-sro.eu		