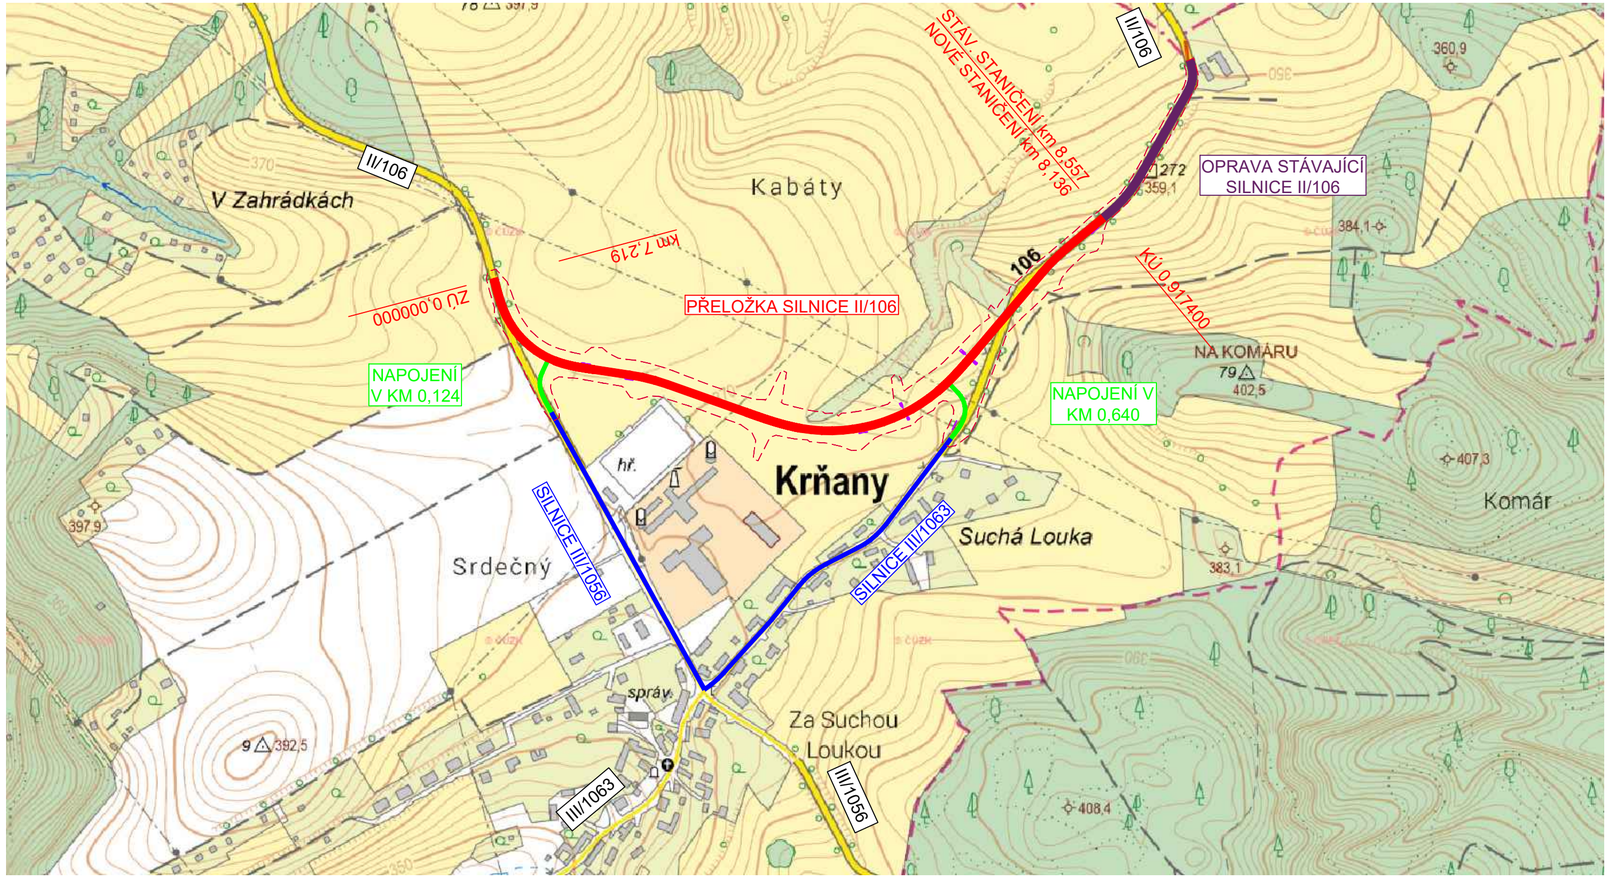

LEGENDA

NOVOSTAVBA SILNICE II. TŘÍDY

OPRAVA SILNICE II. TŘÍDY:

SILNICE III. TŘÍDY:

NOVOSTAVBA NAPOJENÍ SILNIC III. TŘÍDY:

S

V SITUACI JE UVEDENO PROJEKTOVÉ STANIČENÍ A STANIČENÍ DLE ULS SDB OSTRAVA SE STAVEM K 1. 10. 2023

Souřadnicový systém: S-JTSK

Výškový systém: Bpv

ZHOTOVITEL:

ATELIÉR PROJEKTOVÁNÍ INŽENÝRSKÝCH STAVEB s.r.o.

OHRADNÍ 24B
140 00 PRAHA 4
IČ: 61853267

tel: 241 481 215
e-mail: viktor.nejedly@apis-sro.eu
www: www.apis-sro.eu

AKCE:

II/106 KRŇANY, OBCHVAT

INVESTOR:

STŘEDOČESKÝ KRAJ
Zborovská 11
150 21 Praha 5

HLAVNÍ INŽENÝR PROJEKTU: Ing. Viktor NEJEDLÝ

ZODPOVĚDNÝ PROJEKTANT: Ing. Viktor NEJEDLÝ

VYPRACOVAL: Ing. Martin DVOŘÁK

KONTROLOVAL: Ing. Karel NEJEDLÝ

ZAK. ČÍSLO: 3279/08

FORMÁTŮ A4: 3

KRAJ: STŘEDOČESKÝ

OKRES: BENEŠOV

DATUM: SRPEN 2025

NÁZEV PŘÍLOHY: VÝKRES BUDOUCÍHO USPOŘÁDÁNÍ SILNIČNÍ SÍTĚ

STUP.PROJ.:	MĚŘÍTKO:	PŘÍLOHA:
PDPS	1:5000	C.4