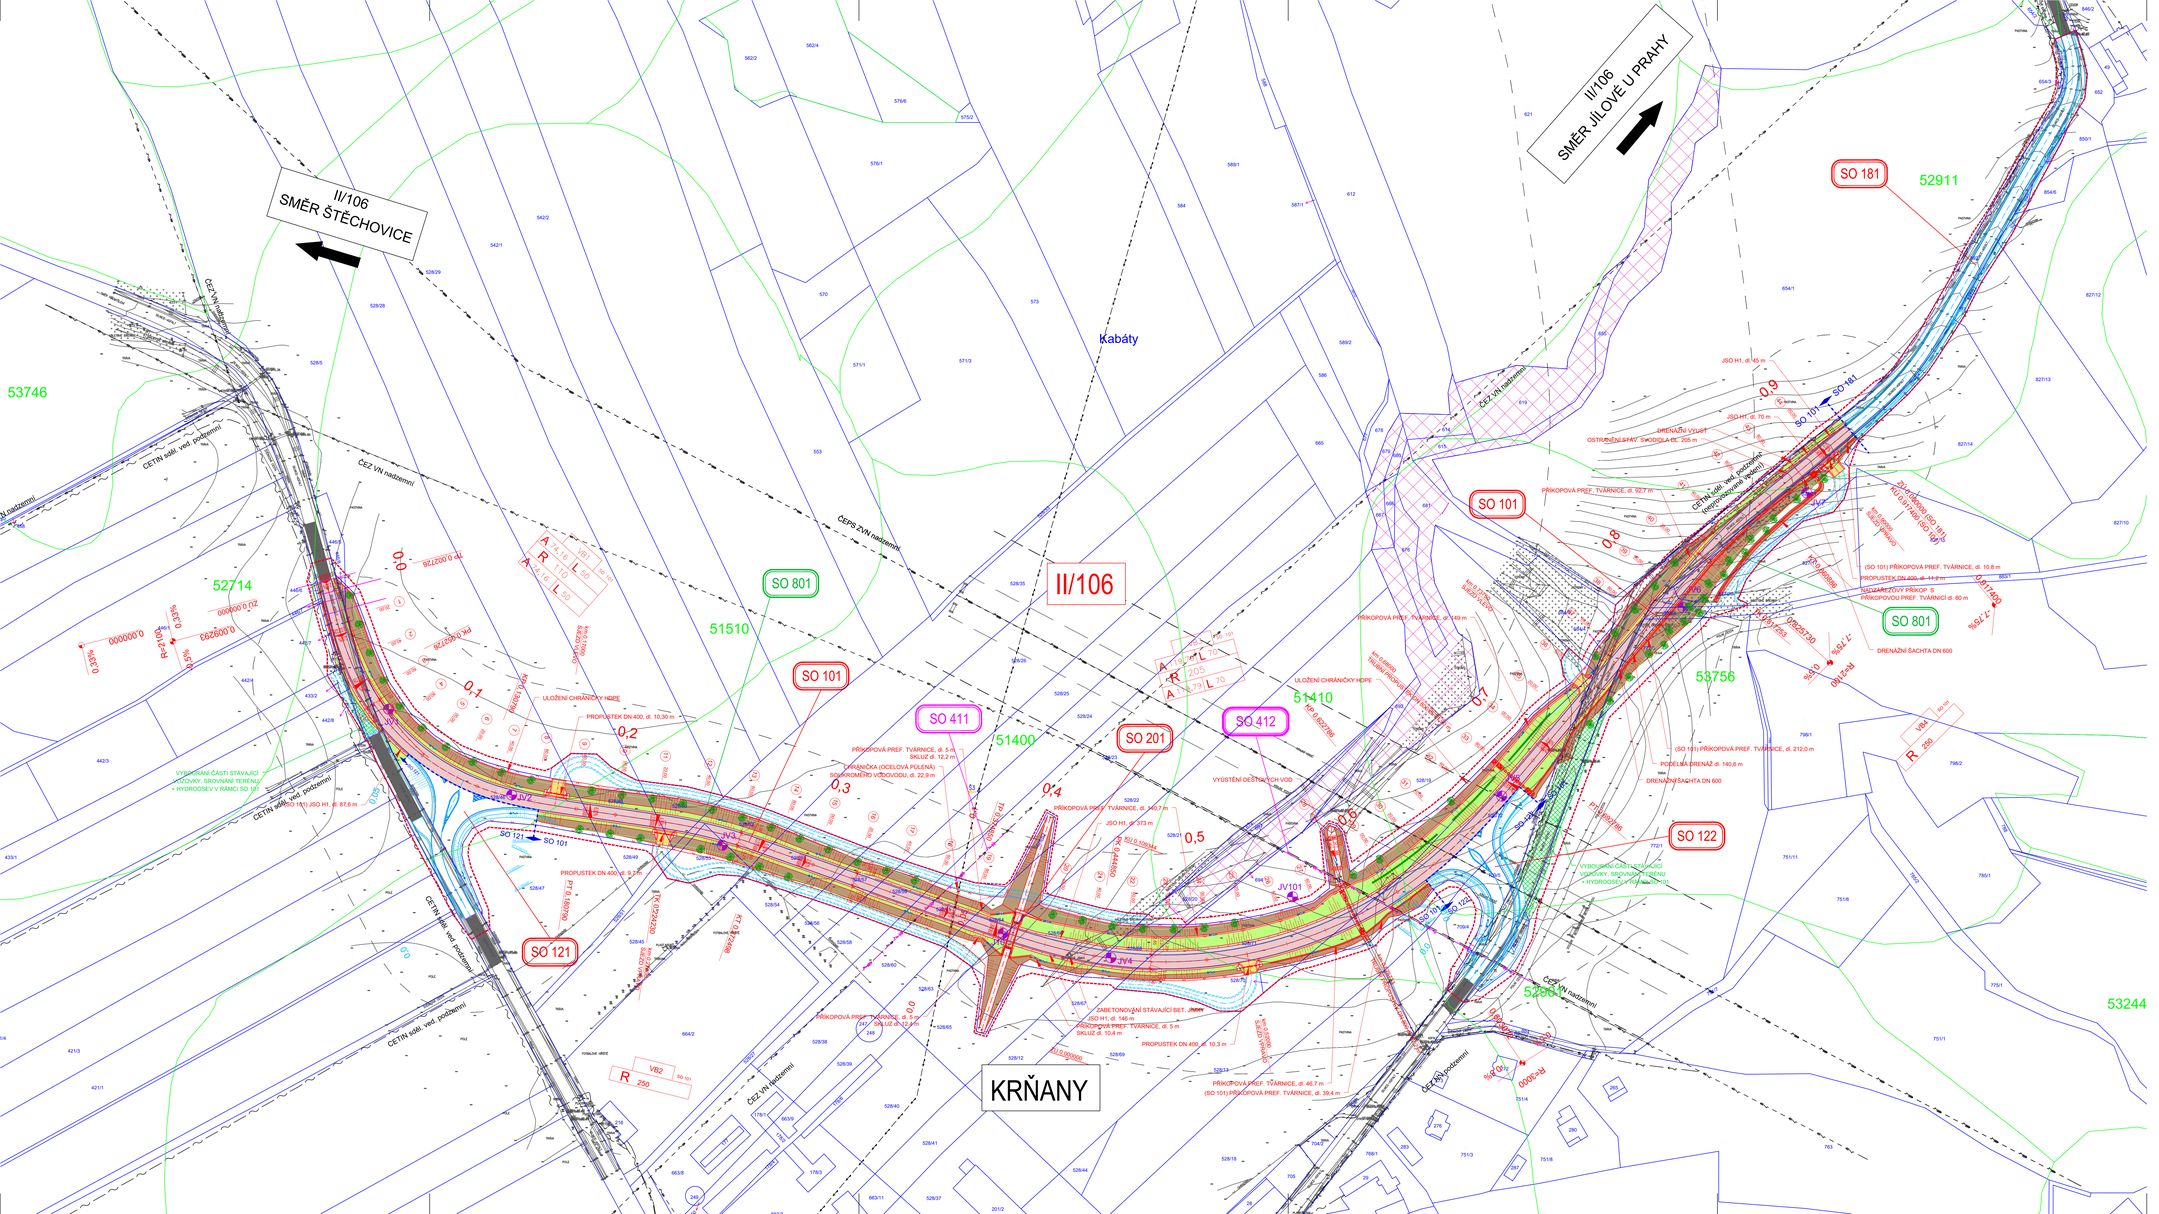

SEZNAM STAVEBNÍCH OBJEKTŮ:

000 - OBJEKTY PŘÍPRAVY STAVENIŠTĚ
020 Příprava území

100 - OBJEKTY POZEMNÍCH KOMUNIKACÍ
101 Přeložka silnice II/106
121 Připojení v km 0,124
122 Připojení v km 0,640
181 Oprava stávající silnice II/106
182 Dopravní opatření

200 - MOSTNÍ OBJEKTY A ZDI
201 Podchod pro skot v km 0,403

400 - ELEKTRO A SDĚLOVACÍ OBJEKTY
411 Přeložka VN v km 0,361 *(objekt v koordinaci)*
412 Přeložka VN v km 0,590 *(objekt v koordinaci)*

800 - OBJEKTY ÚPRAVY ÚZEMÍ
801 Vegetační úpravy

LEGENDA:

LEGENDA PLOCH:

- VOZOVKA
- VOZOVKA SJEZDŮ
- OPRAVA VOZOVKY
- NÁSYP
- ZÁŘEZ/PŘÍKOP
- NEZPEVNĚNÁ KRAJNICE
- PŘEJÍZDNÁ DLAŽBA - OSTRŮVKY
- STÁVAJÍCÍ VOZOVKA
- PLOCHA PAMÁTKY "CESTA PLAVECKÁ STEZKA"
- JV2 INŽENÝRSKOGEOLOGICKÉ VRTY

INŽENÝRSKÉ SÍTĚ STÁVAJÍCÍ:
- ZVLÁŠTĚ VYSOKÉ NAPĚTÍ (NADZEMNÍ)
- VYSOKÉ NAPĚTÍ (NADZEMNÍ)
- NÍZKÉ NAPĚTÍ (PODZEMNÍ)
- SDĚLOVACÍ VEDENÍ
- PODZEMNÍ VODOVOD

INŽENÝRSKÉ SÍTĚ - PŘELOŽKY:
- VYSOKÉ NAPĚTÍ (NADZEMNÍ)

LINIE KATASTRU NEMOVITOSTÍ:
- HRANICE PARCEL
- HRANICE BPEJ

HRANICE SO:
HRANICE STAVBY:
HRANICE KORIDORU PRO PK Z ÚP:
HRANY KOMUNIKACÍ:
PODÉLNÁ DRENÁŽ:
MOŽNÁ INVESTICE OBCE:
OCHRANA Z TRUBEK HDPE:
OHRADNÍK

Souřadnicový systém: S-JTSK Výškový systém: Bpv

ZHOTOVITEL:
ATELIÉR PROJEKTOVÁNÍ INŽENÝRSKÝCH STAVEB s.r.o.

AKCE:
II/106 KRŇANY, OBCHVAT

OHRADNÍ 24B
140 00 PRAHA 4
IČ: 61653267

INVESTOR:
STŘEDOČESKÝ KRAJ
Zborovská 11
150 21 Praha 5

HLAVNÍ INŽENÝR PROJEKTU: Ing. Viktor NEJEDLÝ
ZODPOVĚDNÝ PROJEKTANT: Ing. Viktor NEJEDLÝ
VYPRACOVAL: Ing. Martin DVOŘÁK
KONTROLOVAL: Ing. Karel NEJEDLÝ

tel.: 241 461 215
e-mail: viktor.nejedly@apis-sro.eu
www: www.apis-sro.eu

ZAK. ČÍSLO: 3279/08
FORMÁTO A4: 13
DATUM: SRPEN 2025

KRAJ: STŘEDOČESKÝ OKRES: BENEŠOV

ČÍSLO SO:	NÁZEV PŘÍLOHY:	STUP.PROJ.:	MĚŘÍTKO:	PŘÍLOHA:
101	SITUACE	PDPS	1:1000	2