




HLAVNÍ OSA

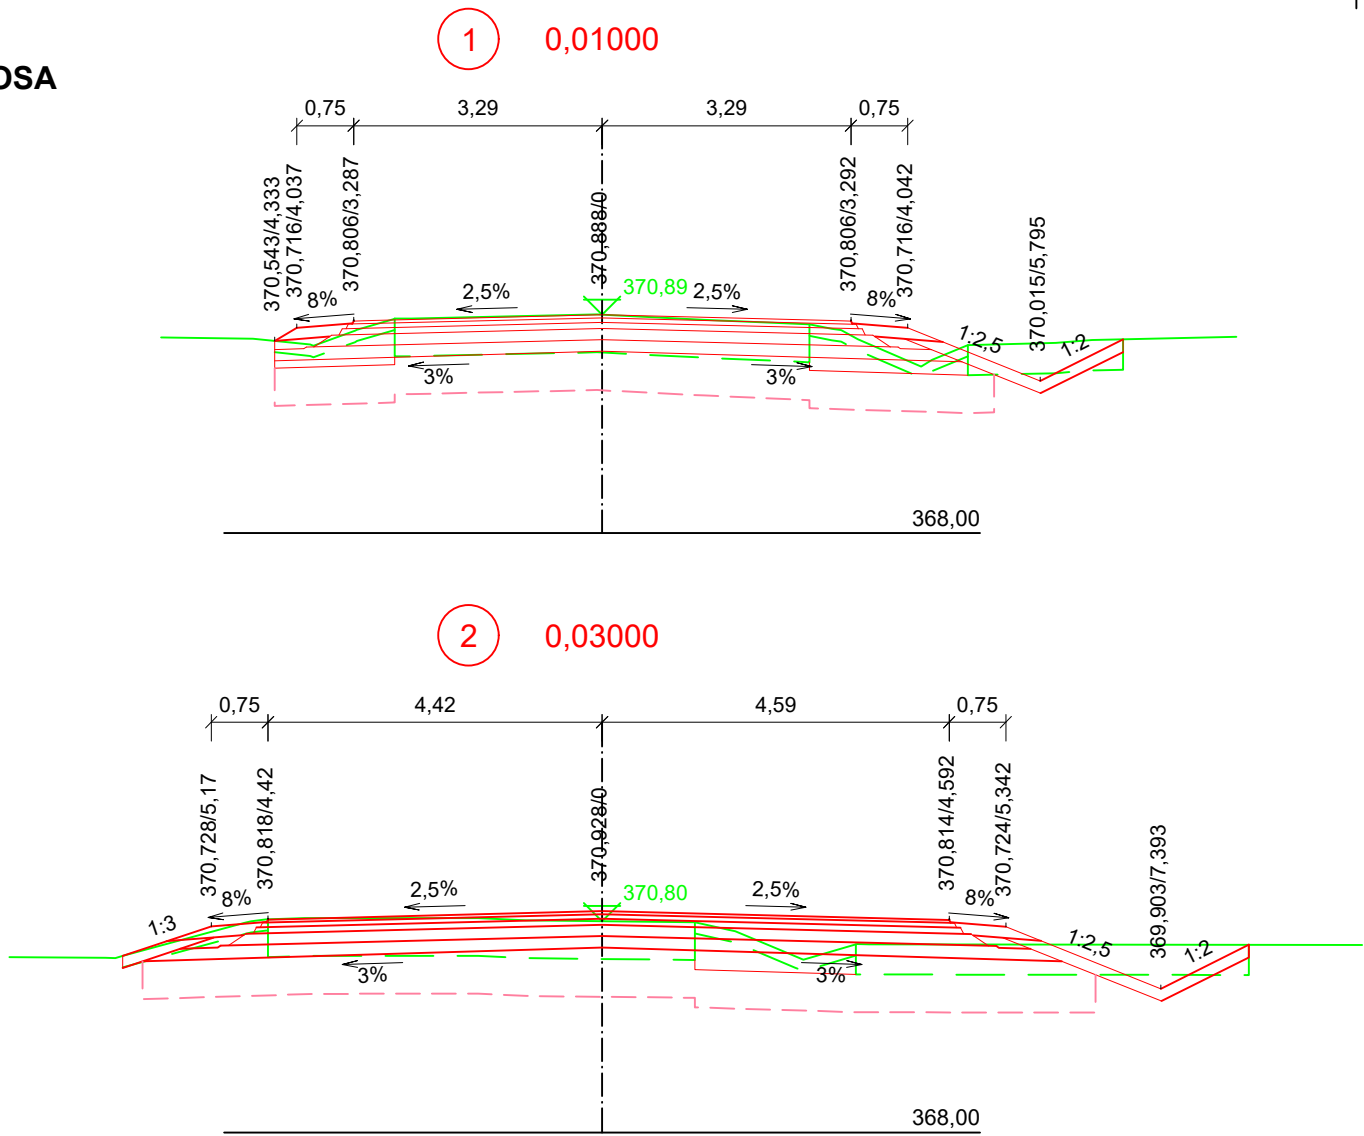

POMOCNÁ OSA V PRAVÉM NÁROŽÍ

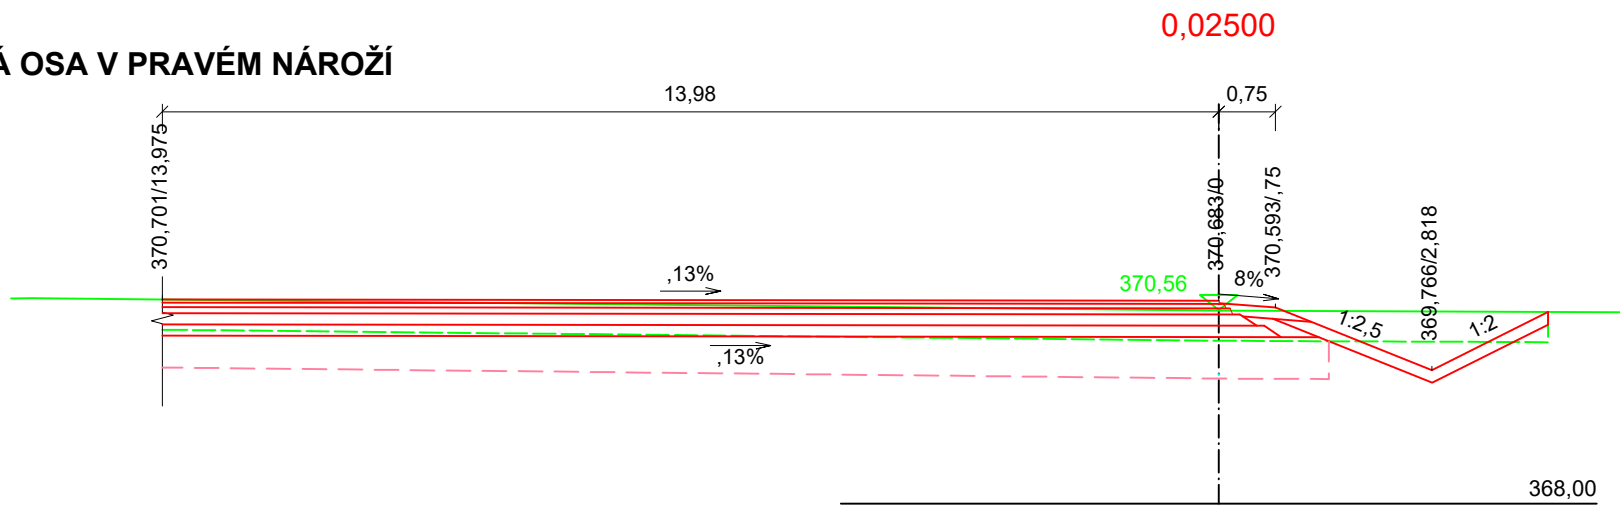

POMOCNÁ OSA V LEVÉM NÁROŽÍ

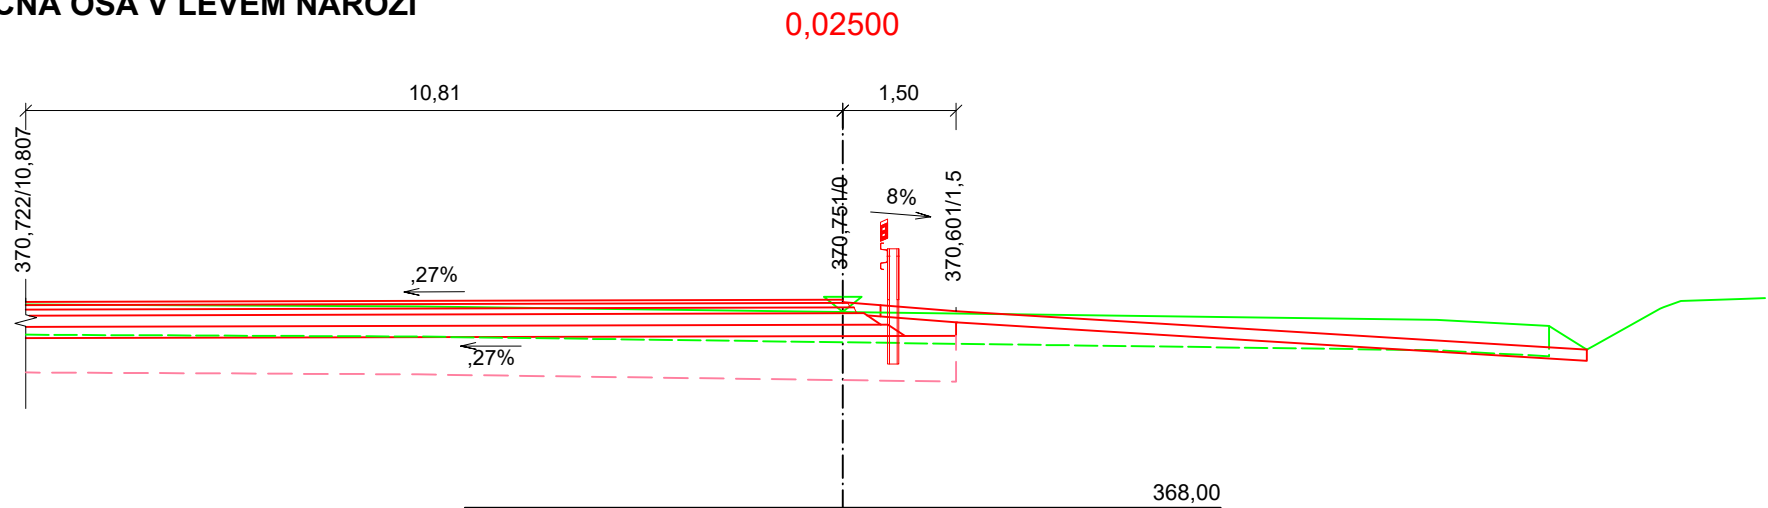

Souřadnicový systém: S-JTSK

Výškový systém: Bpv

ZHOTOVITEL:				
ATELIÉR PROJEKTOVÁNÍ INŽENÝRSKÝCH STAVEB s.r.o.				
AKCE:			OHRADNÍ 24B 140 00 PRAHA 4 IČ: 61853267	
II/106 KRŇANY, OBCHVAT				
INVESTOR:	HLAVNÍ INŽENÝR PROJEKTU:	ZODPOVĚDNÝ PROJEKTANT:	tel: 241 481 215	
 STŘEDOČESKÝ KRAJ Zborovská 11 150 21 Praha 5	Ing. Viktor NEJEDLÝ	Ing. Viktor NEJEDLÝ	e-mail: viktor.nejedly@apis-sro.eu	
			www: www.apis-sro.eu	
	VYPRACOVAL:	KONTROLOVAL:	ZAK. ČÍSLO:	3279/08
	Ing. Martin DVOŘÁK	Ing. Karel NEJEDLÝ		
			FORMÁTŮ A4:	3
KRAJ: STŘEDOČESKÝ	OKRES: BENEŠOV		DATUM:	SRPEN 2025
ČÍSLO SO:	NÁZEV PŘÍLOHY:		STUP.PROJ.:	MĚŘÍTKO:
121	CHARAKTERISTICKÉ PŘÍČNÉ ŘEZY		PDPS	1:100
				PŘÍLOHA:
				5