


Situační výkres širších vztahů  
M 1:50 000

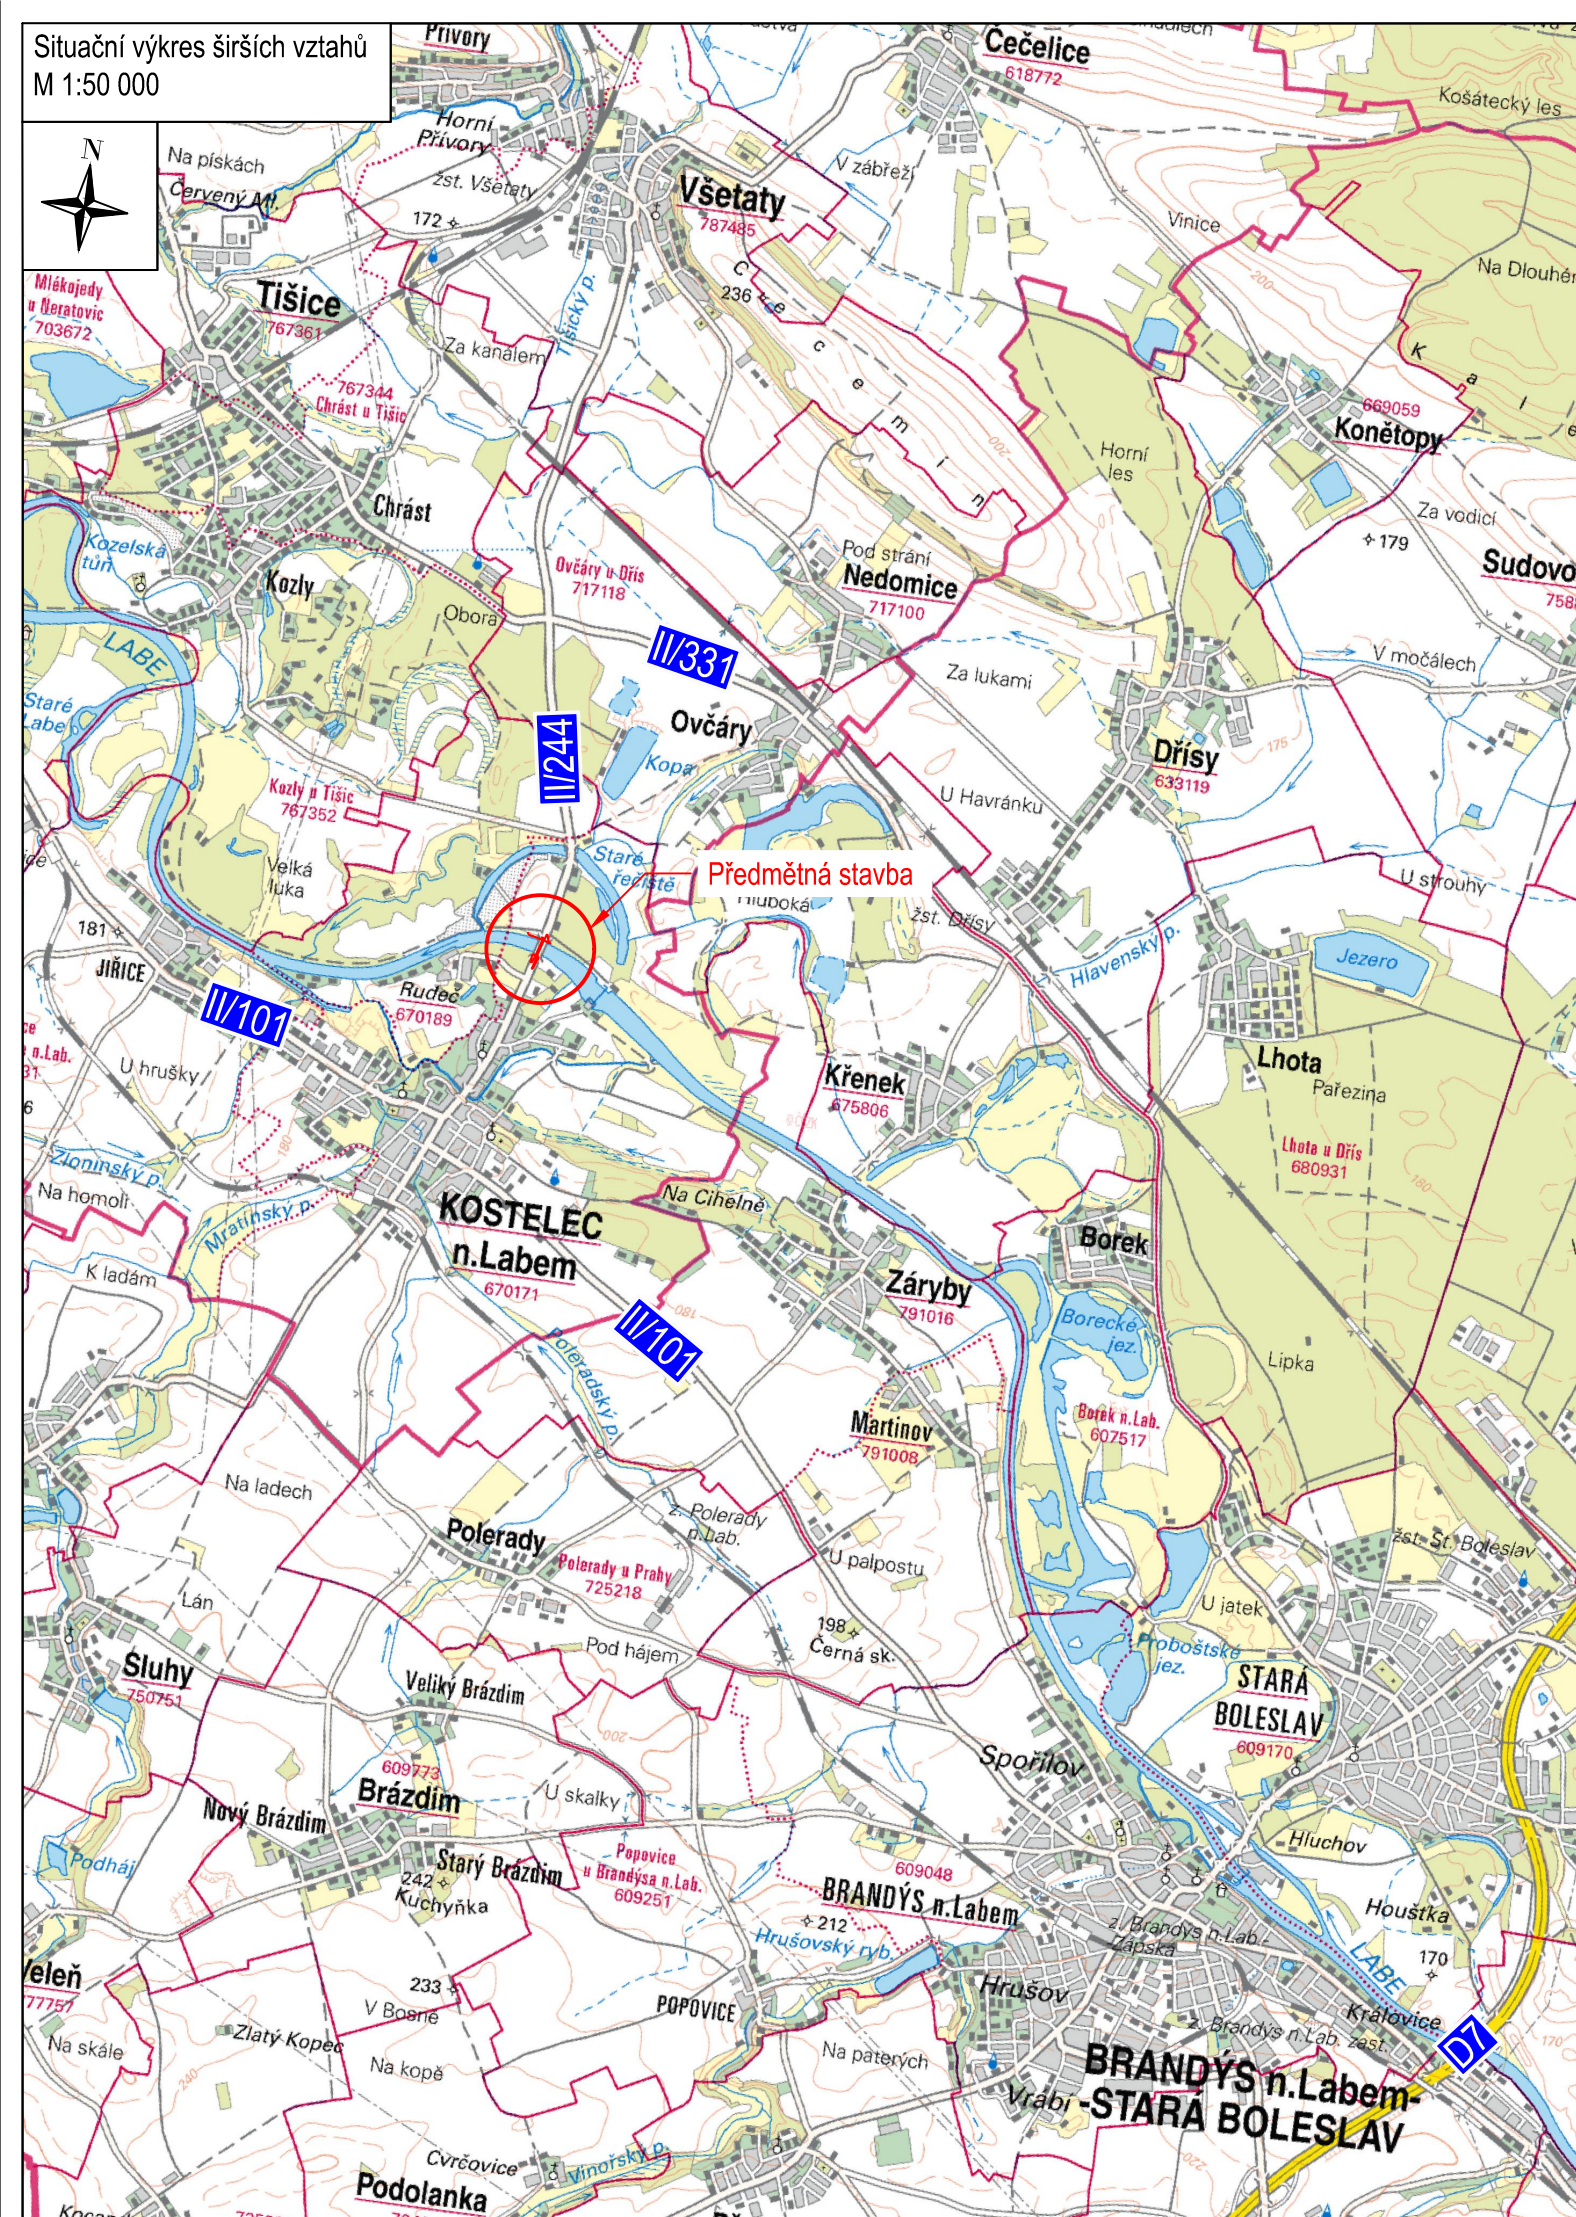


Č.	Datum	Popis	Vypracoval	Schválil
REVIZE				

Souřadnicový systém S-JTSK, Výškový systém Bpv

Objednatel:

**Krajská správa a údržba silnic  
Středočeského kraje, p. o.  
Zborovská 81/11, 150 21 Praha 5**



Navrhl/vypracoval:	Zodpovědný projektant:	Zhotovitel:  <b>4roads s.r.o.</b> Malá 542/3 162 00 Praha 6  <b>4roads</b>
Ing. Jaroslav Medáček	Ing. Pavel Paška	
Technická kontrola:	Hlavní inženýr projektu:	
Ing. Jan Svoboda	Ing. Pavel Paška	

Kraj:	Středočeský kraj	Čís.sm.obj.:	SMLD-0017/00066001/2021
Katastrální území:	Kostelec nad Labem	Čís.akce:	23065
Akce:	<b>Labská cyklostezka, Kostelec nad Labem, most</b>	Datum:	09/2025
		Formát:	2 x A4
		Měřítko:	1:50 000
		Stupeň:	Číslo kopie:
		PDPS	
Část:	<b>Situační výkresy</b>	Číslo přílohy:	<b>C.1</b>
Příloha:	<b>Situační výkres širších vztahů</b>		