
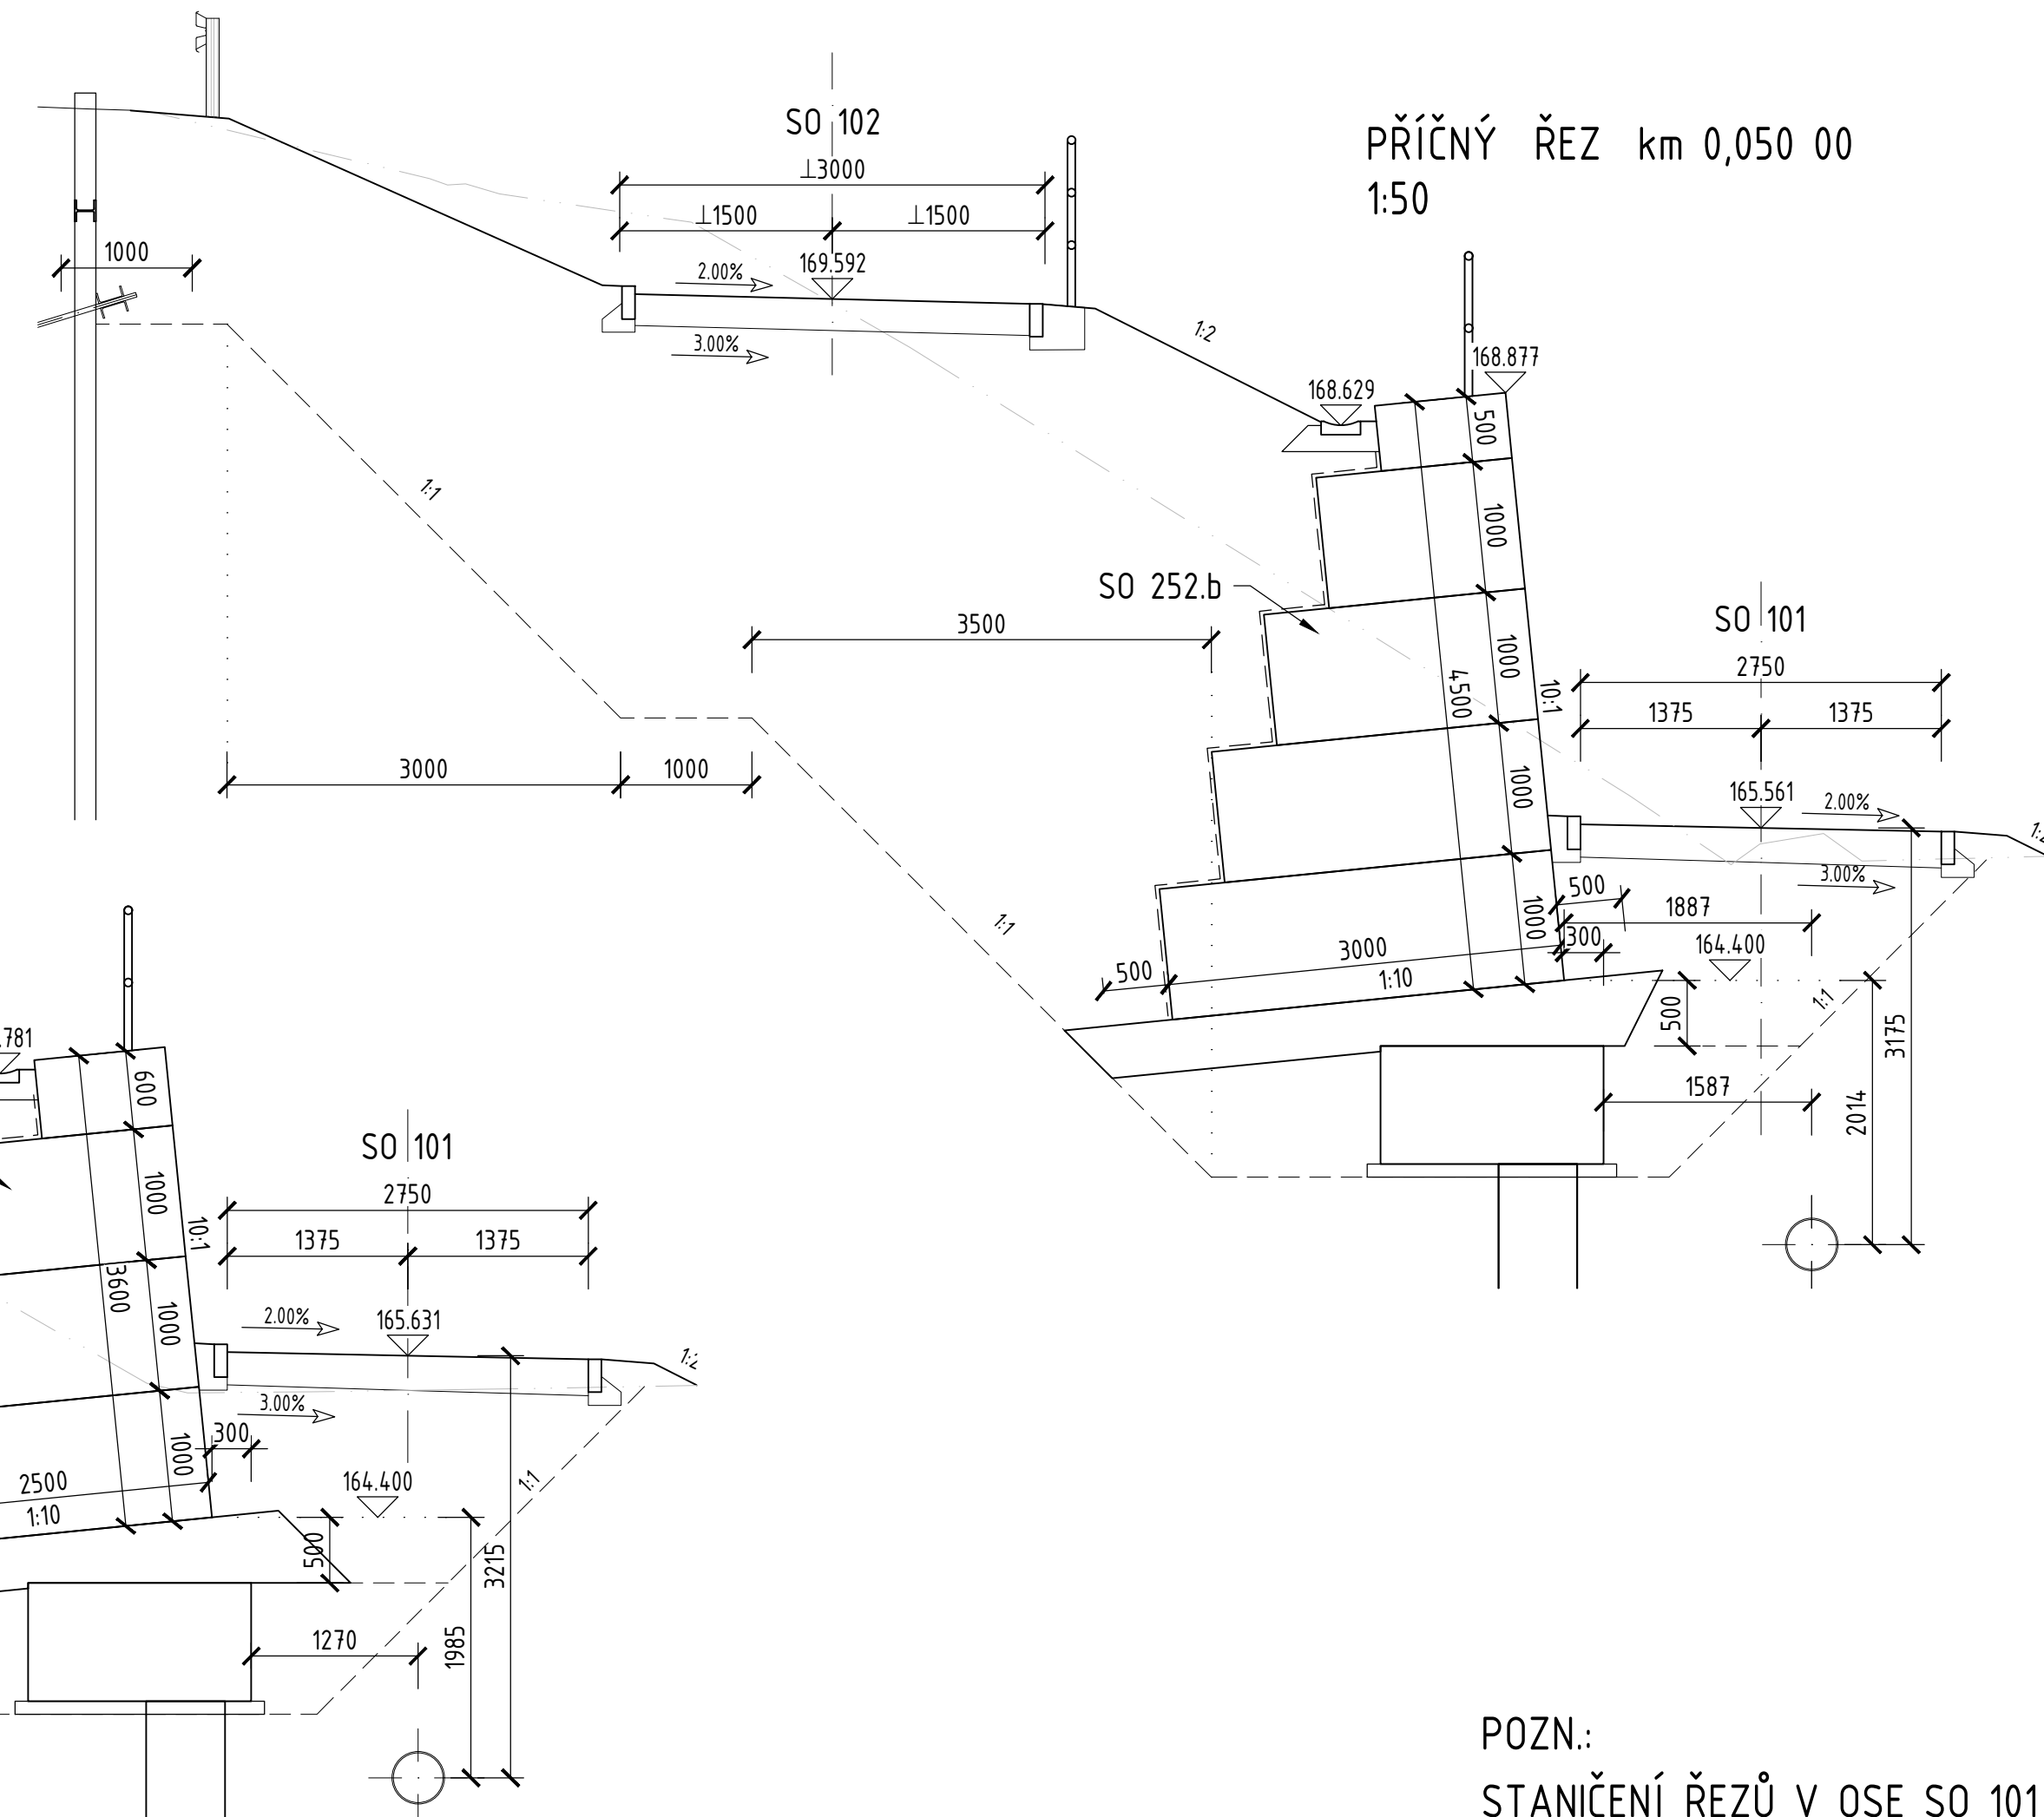
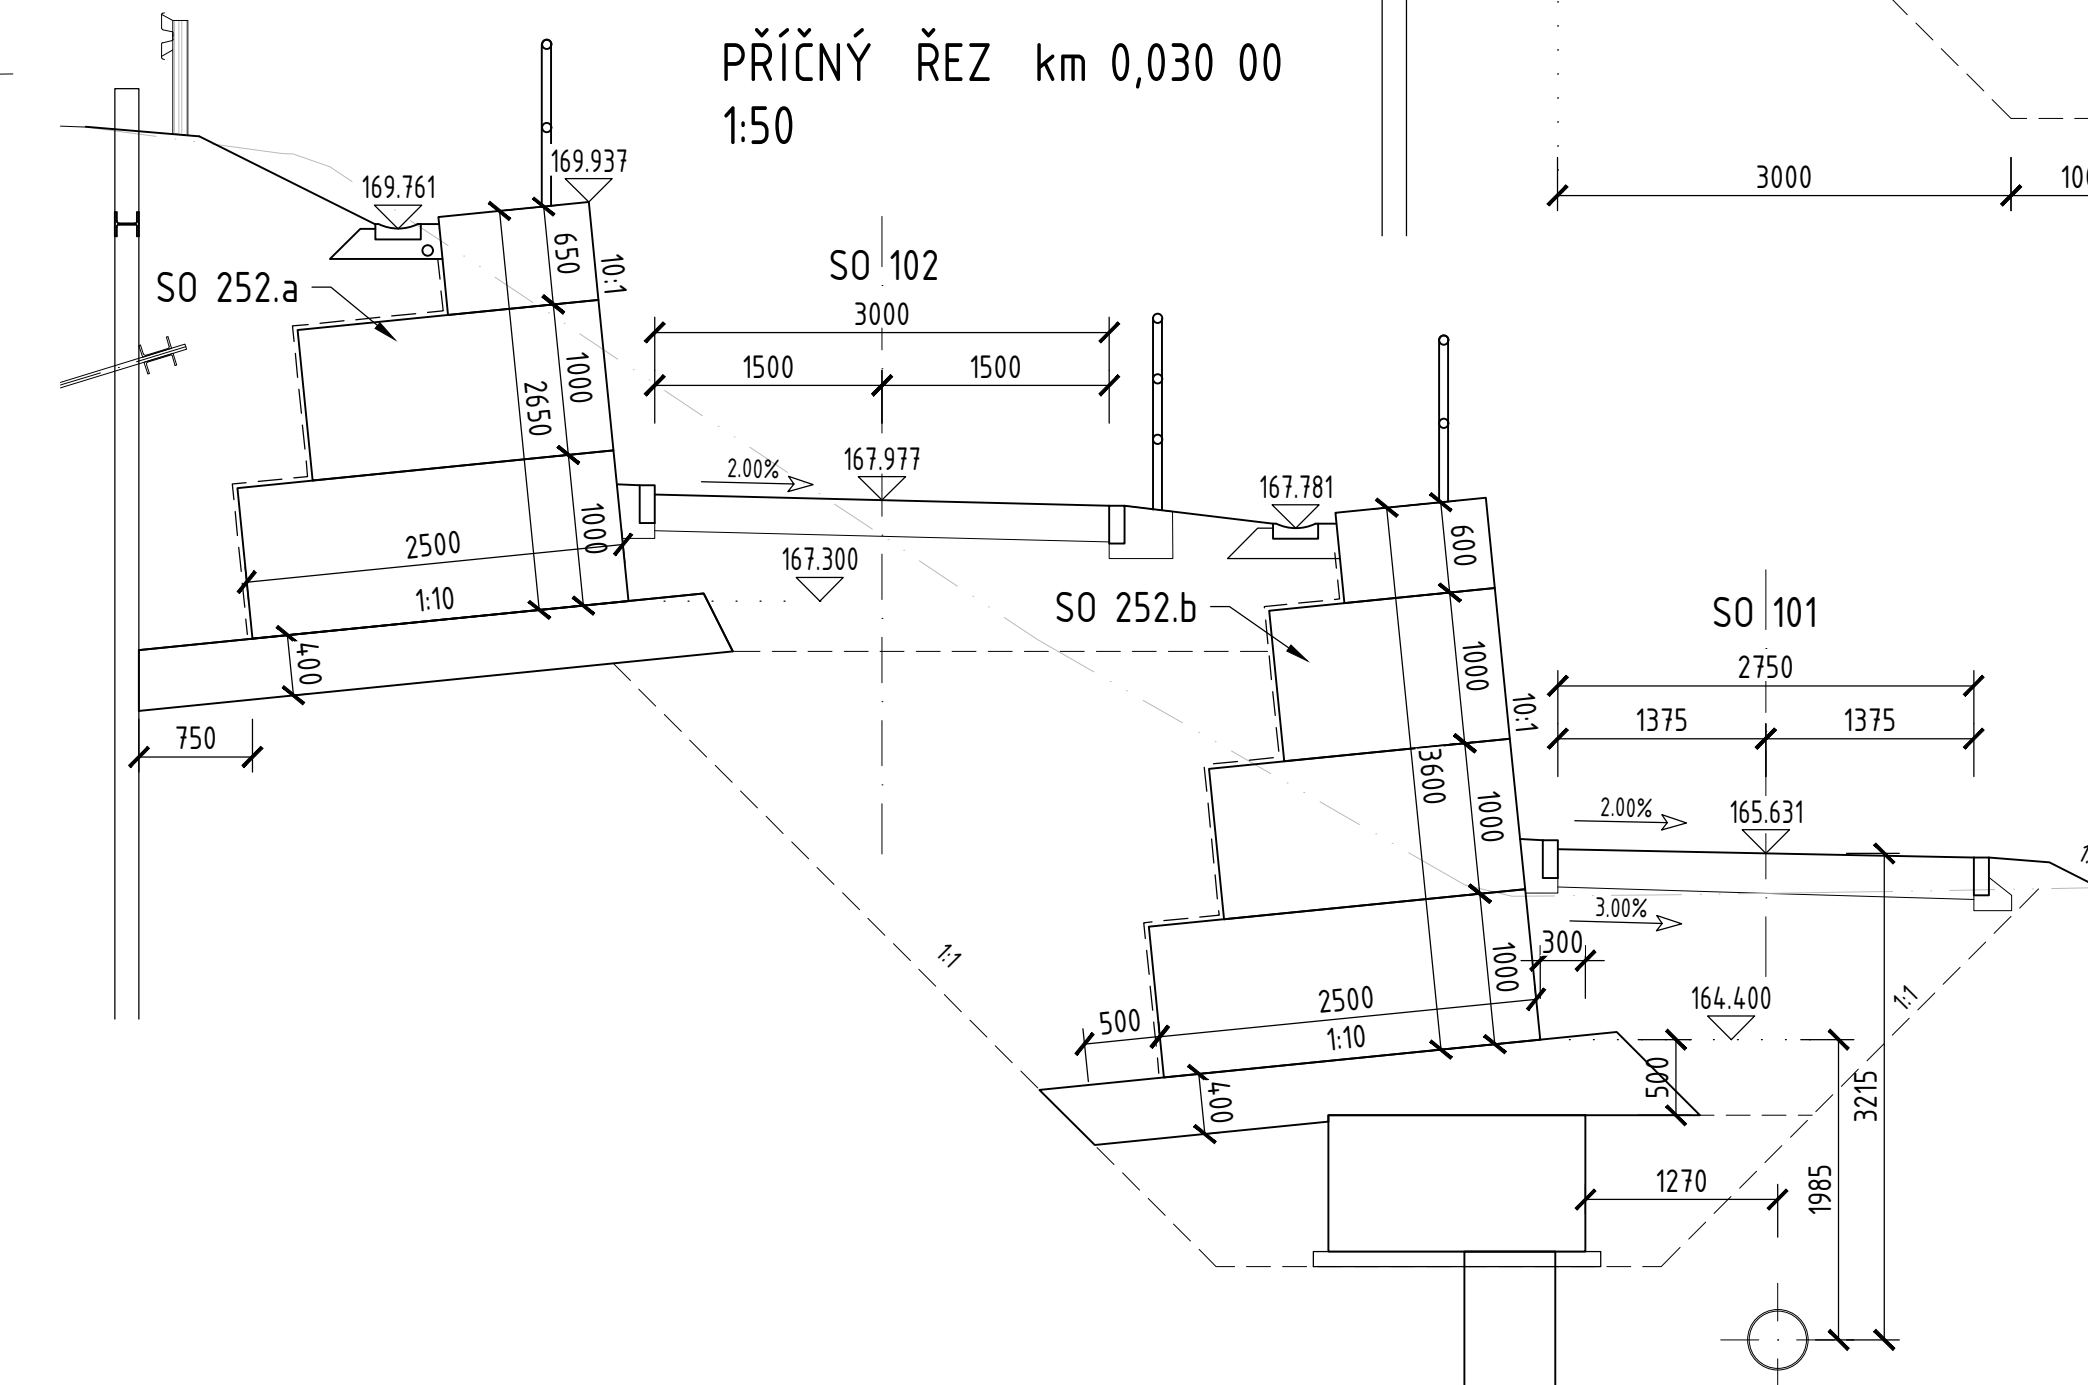
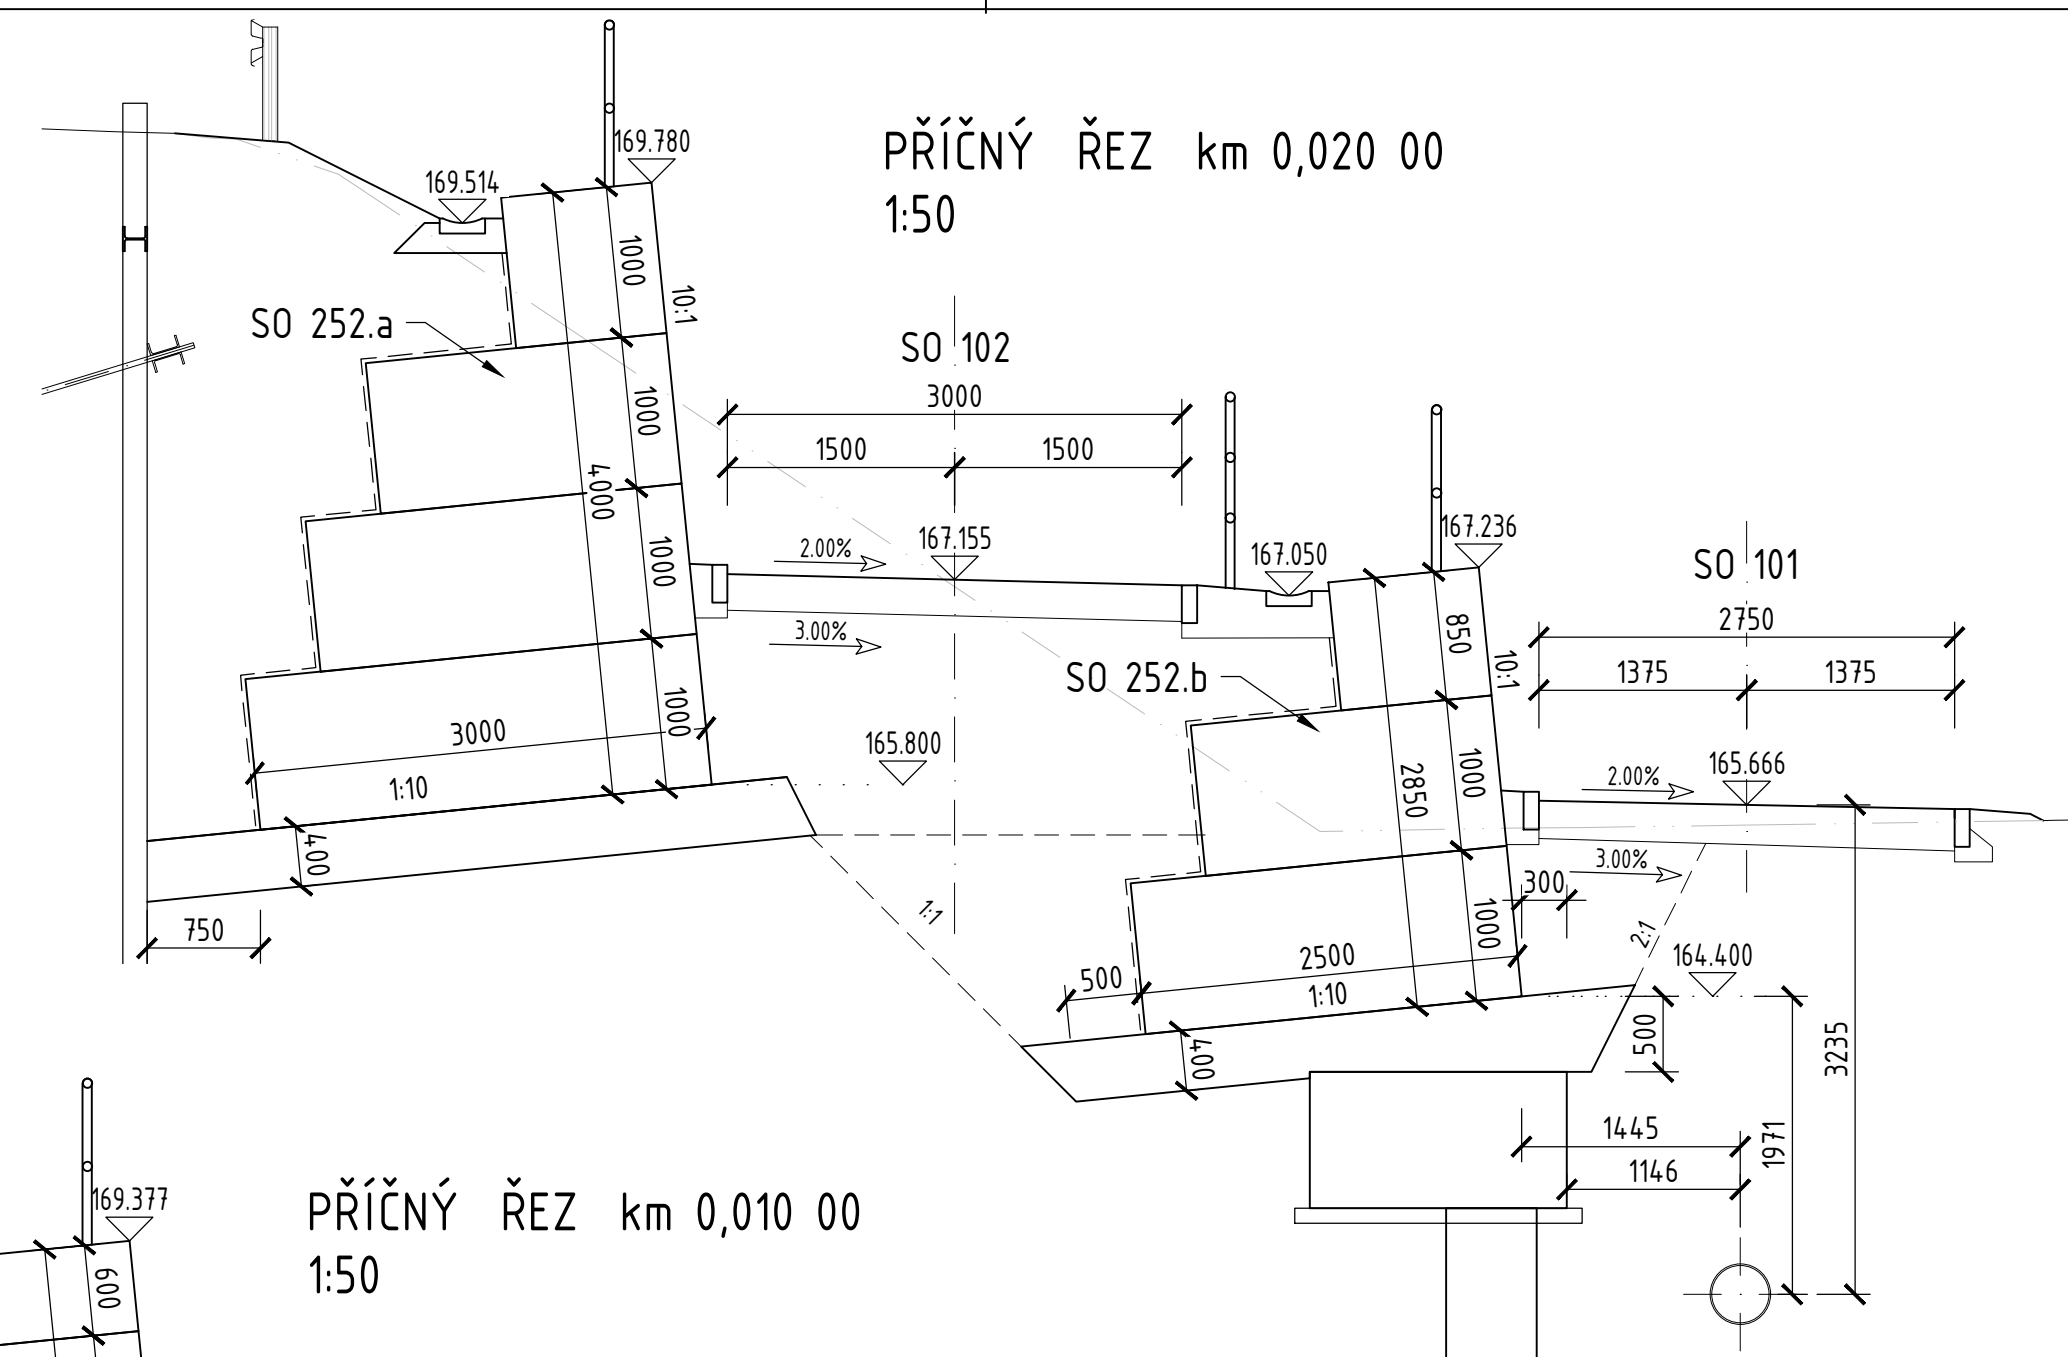
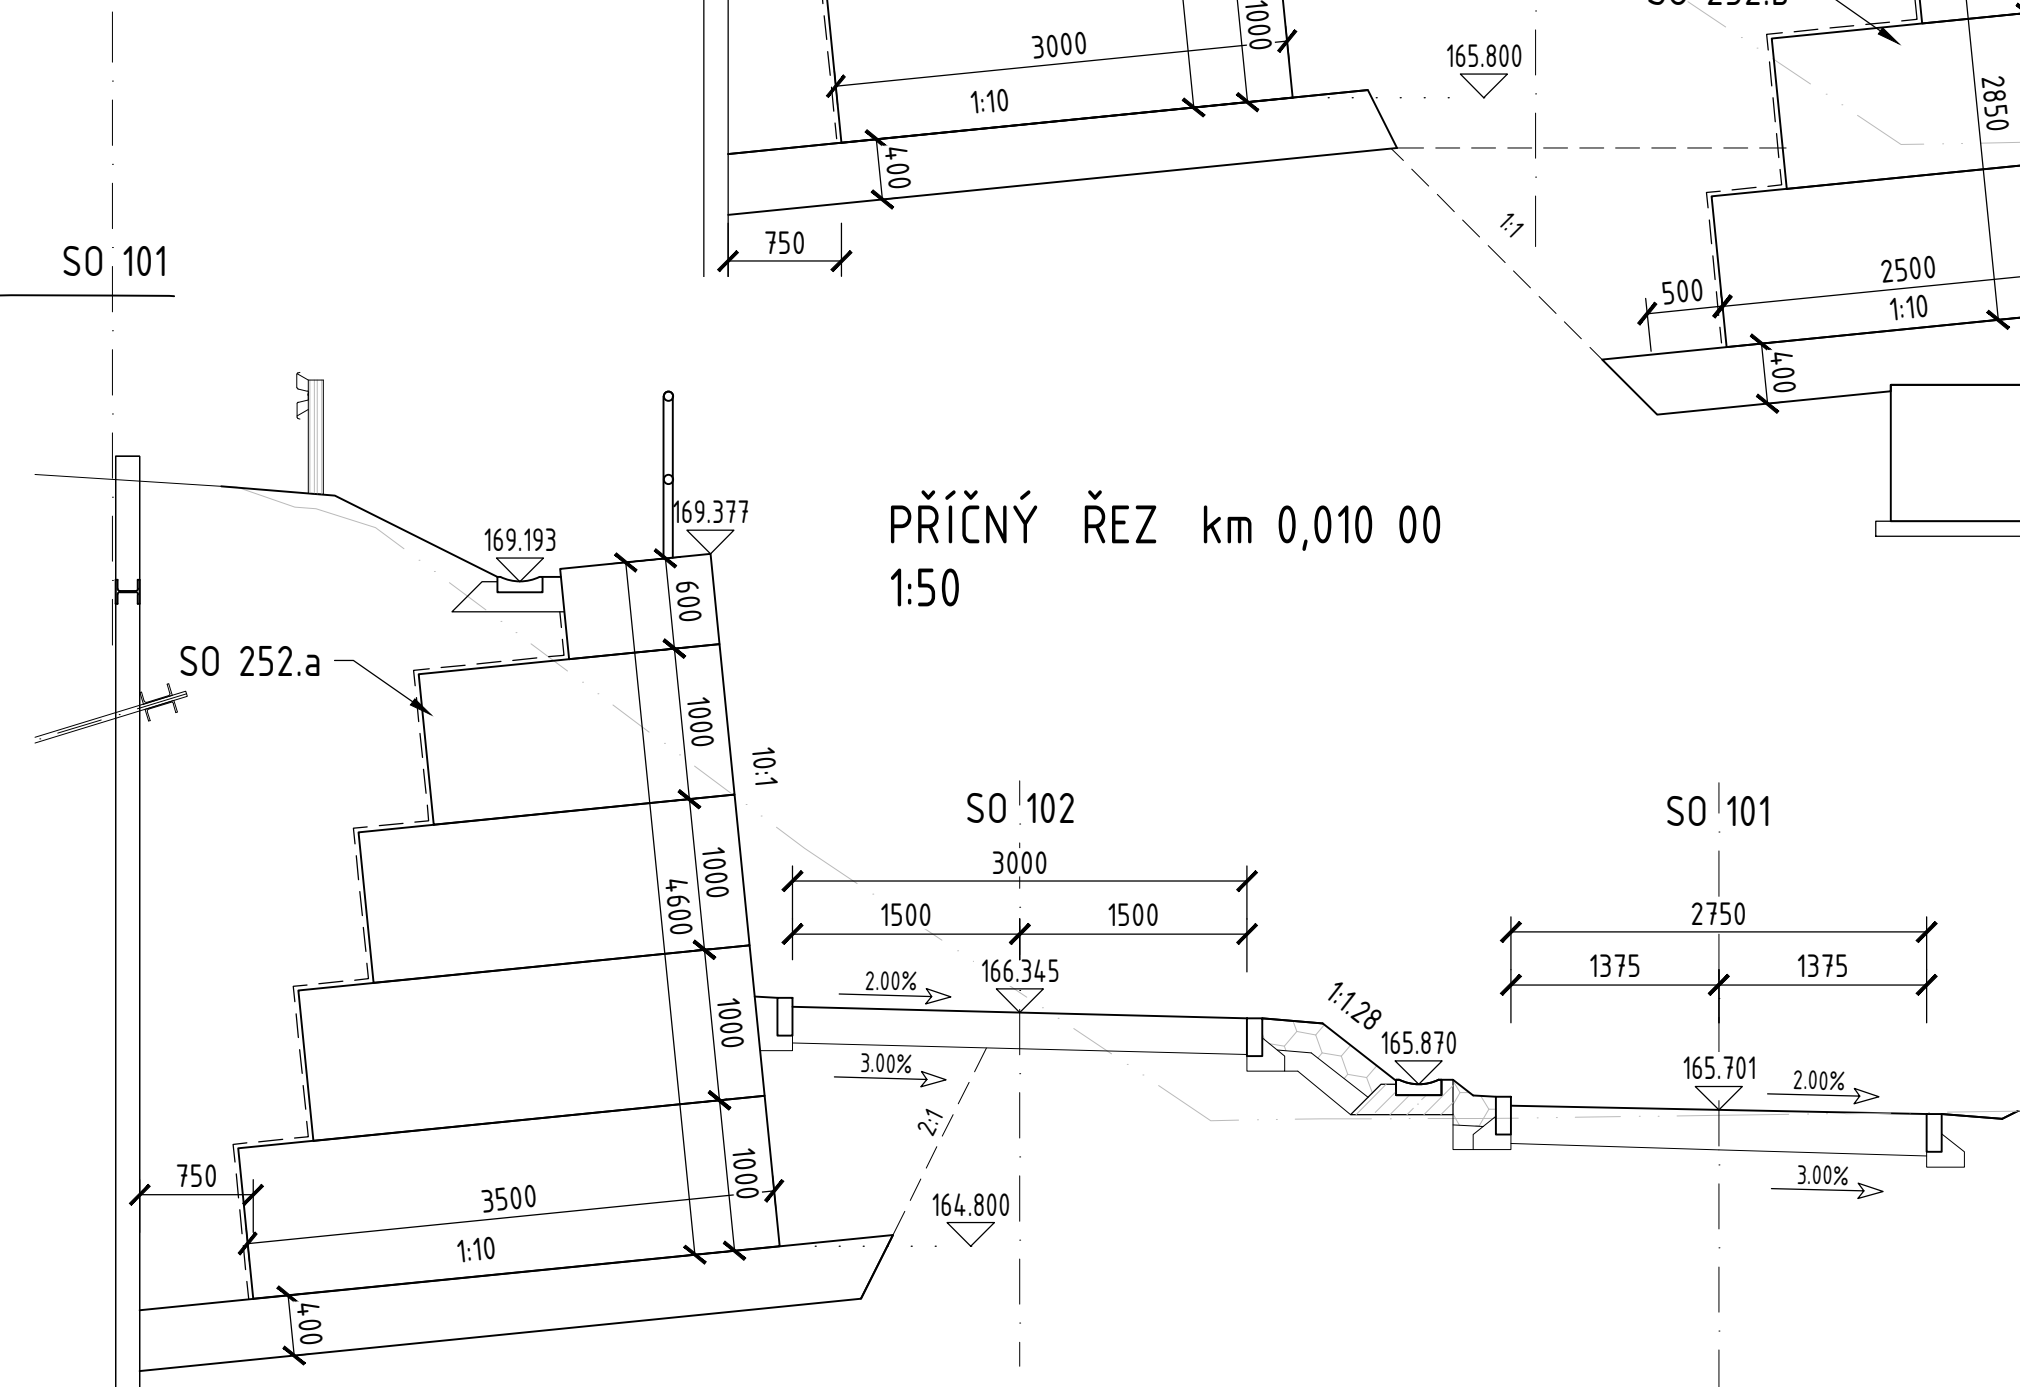


# PŘÍČNÉ ŘEZY - ČÁST 1

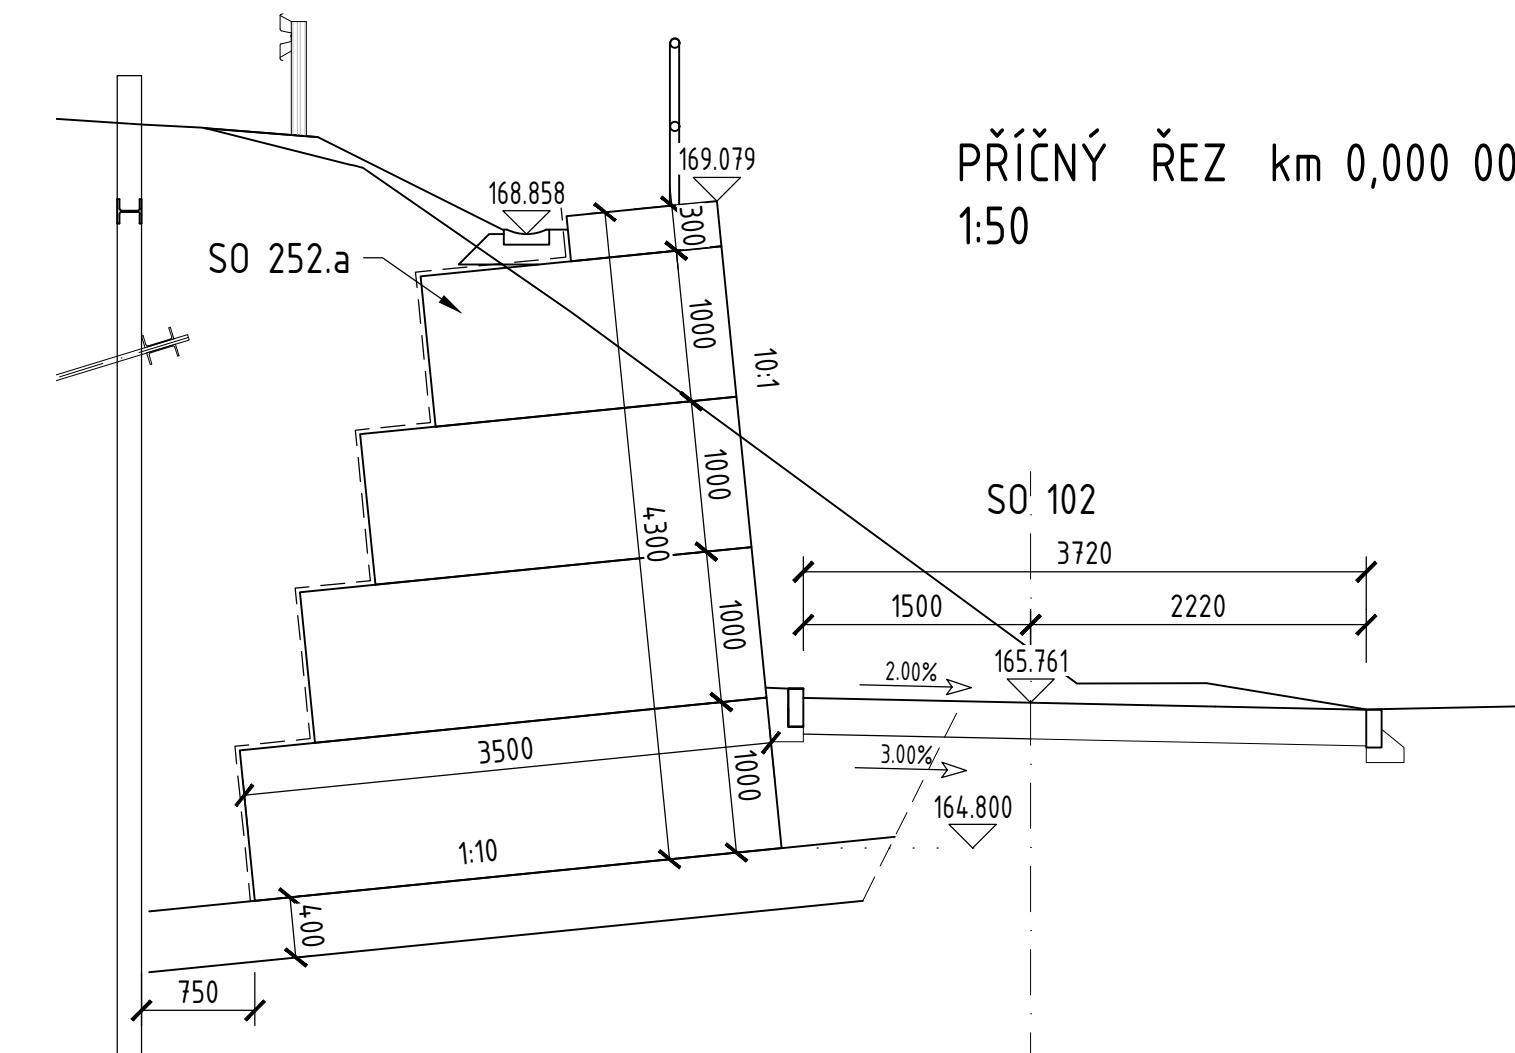

POZN.:  
STANIČENÍ ŘEZŮ V OSE SO 101

Č.	Datum	Popis	Vypracoval	Schválil
REVIZE				

Souřadnicový systém S-JTSK. Výškový systém BpV				
Objednatel:				
Krajská správa a údržba silnic Středočeského kraje, p. o. Zborovská 81/11, 150 21 Praha 5				
Navrhl/vypracoval: Ing. Lenka Zapletalová		Zodpovědný projektant: Ing. Lenka Zapletalová		Podzhotovitel: 
Technická kontrola: Ing. Petr Mojžík		Hlavní inženýr projektu: Ing. Pavel Paška		4roads s.r.o. Malá 542/3 162 00 Praha 6 ATRENO Mosty s.r.o. Na Bystřičce 26, 779 00 Olomouc

Kraj:	Středočeský kraj	Čís.sml.obj.:	SMLD-0017/00066001/2023
Katastrální území:	Kostelec nad Labem	Čís.akce:	2318
Labská cyklostezka, Kostelec nad Labem, most		Datum:	09/2025
		Formát:	6 A4
		Měřítko:	1:50
Část:	Stavební část	PDPS	
Objekt:	SO 252.b - Opěrná zeď na větvi 2		
Příloha:	PŘÍČNÉ ŘEZY - ČÁST 1	Číslo přílohy:	D.1.2.4.4.