SITUACE
M 1:500

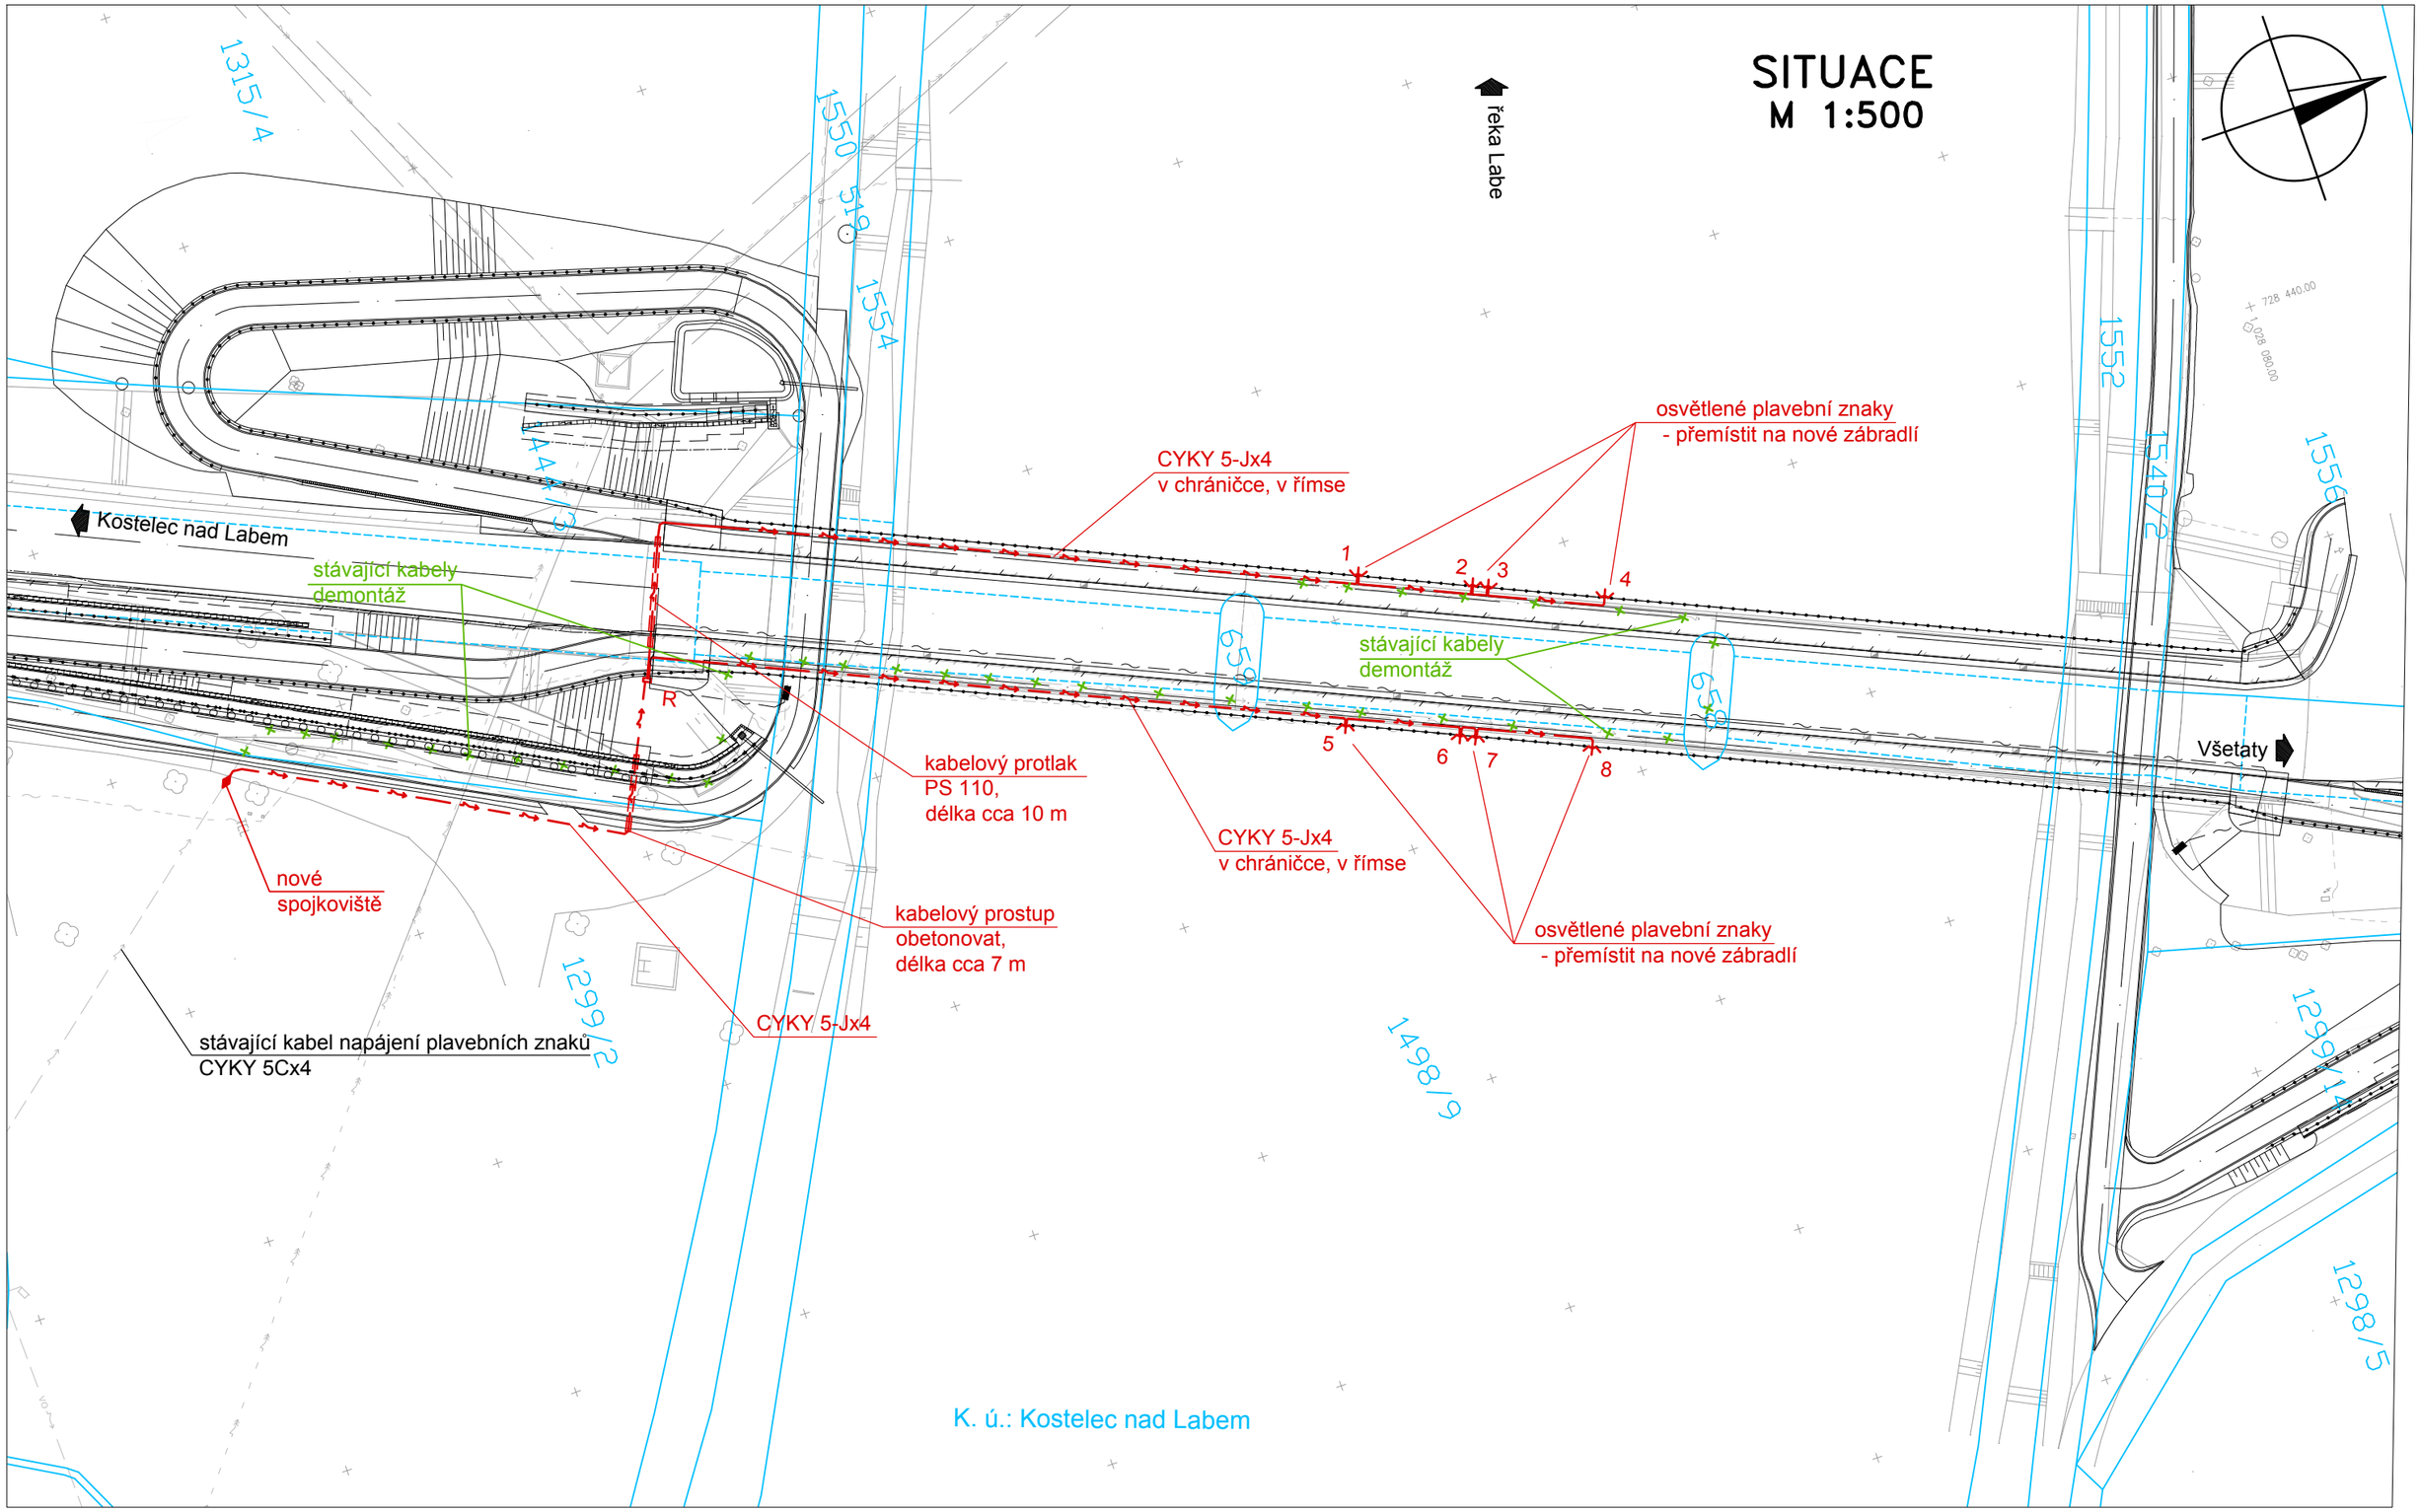

POZNÁMKA

Před zahájením výkopových prací je nutné si vyžádat přesné vytyčení stávajících podzemních vedení jejich uživateli a provozovateli a zajistit si jejich dozor při provádění výkopových prací

Č. přílohy	Stavba: Labská cyklostezka, Kostelec nad Labem, most
2	Objekt: SO 420 – Přeložka elektro NN k plavebním značkám Povodí Labe
	Příloha: SITUACE

PONTEX S.R.O.