


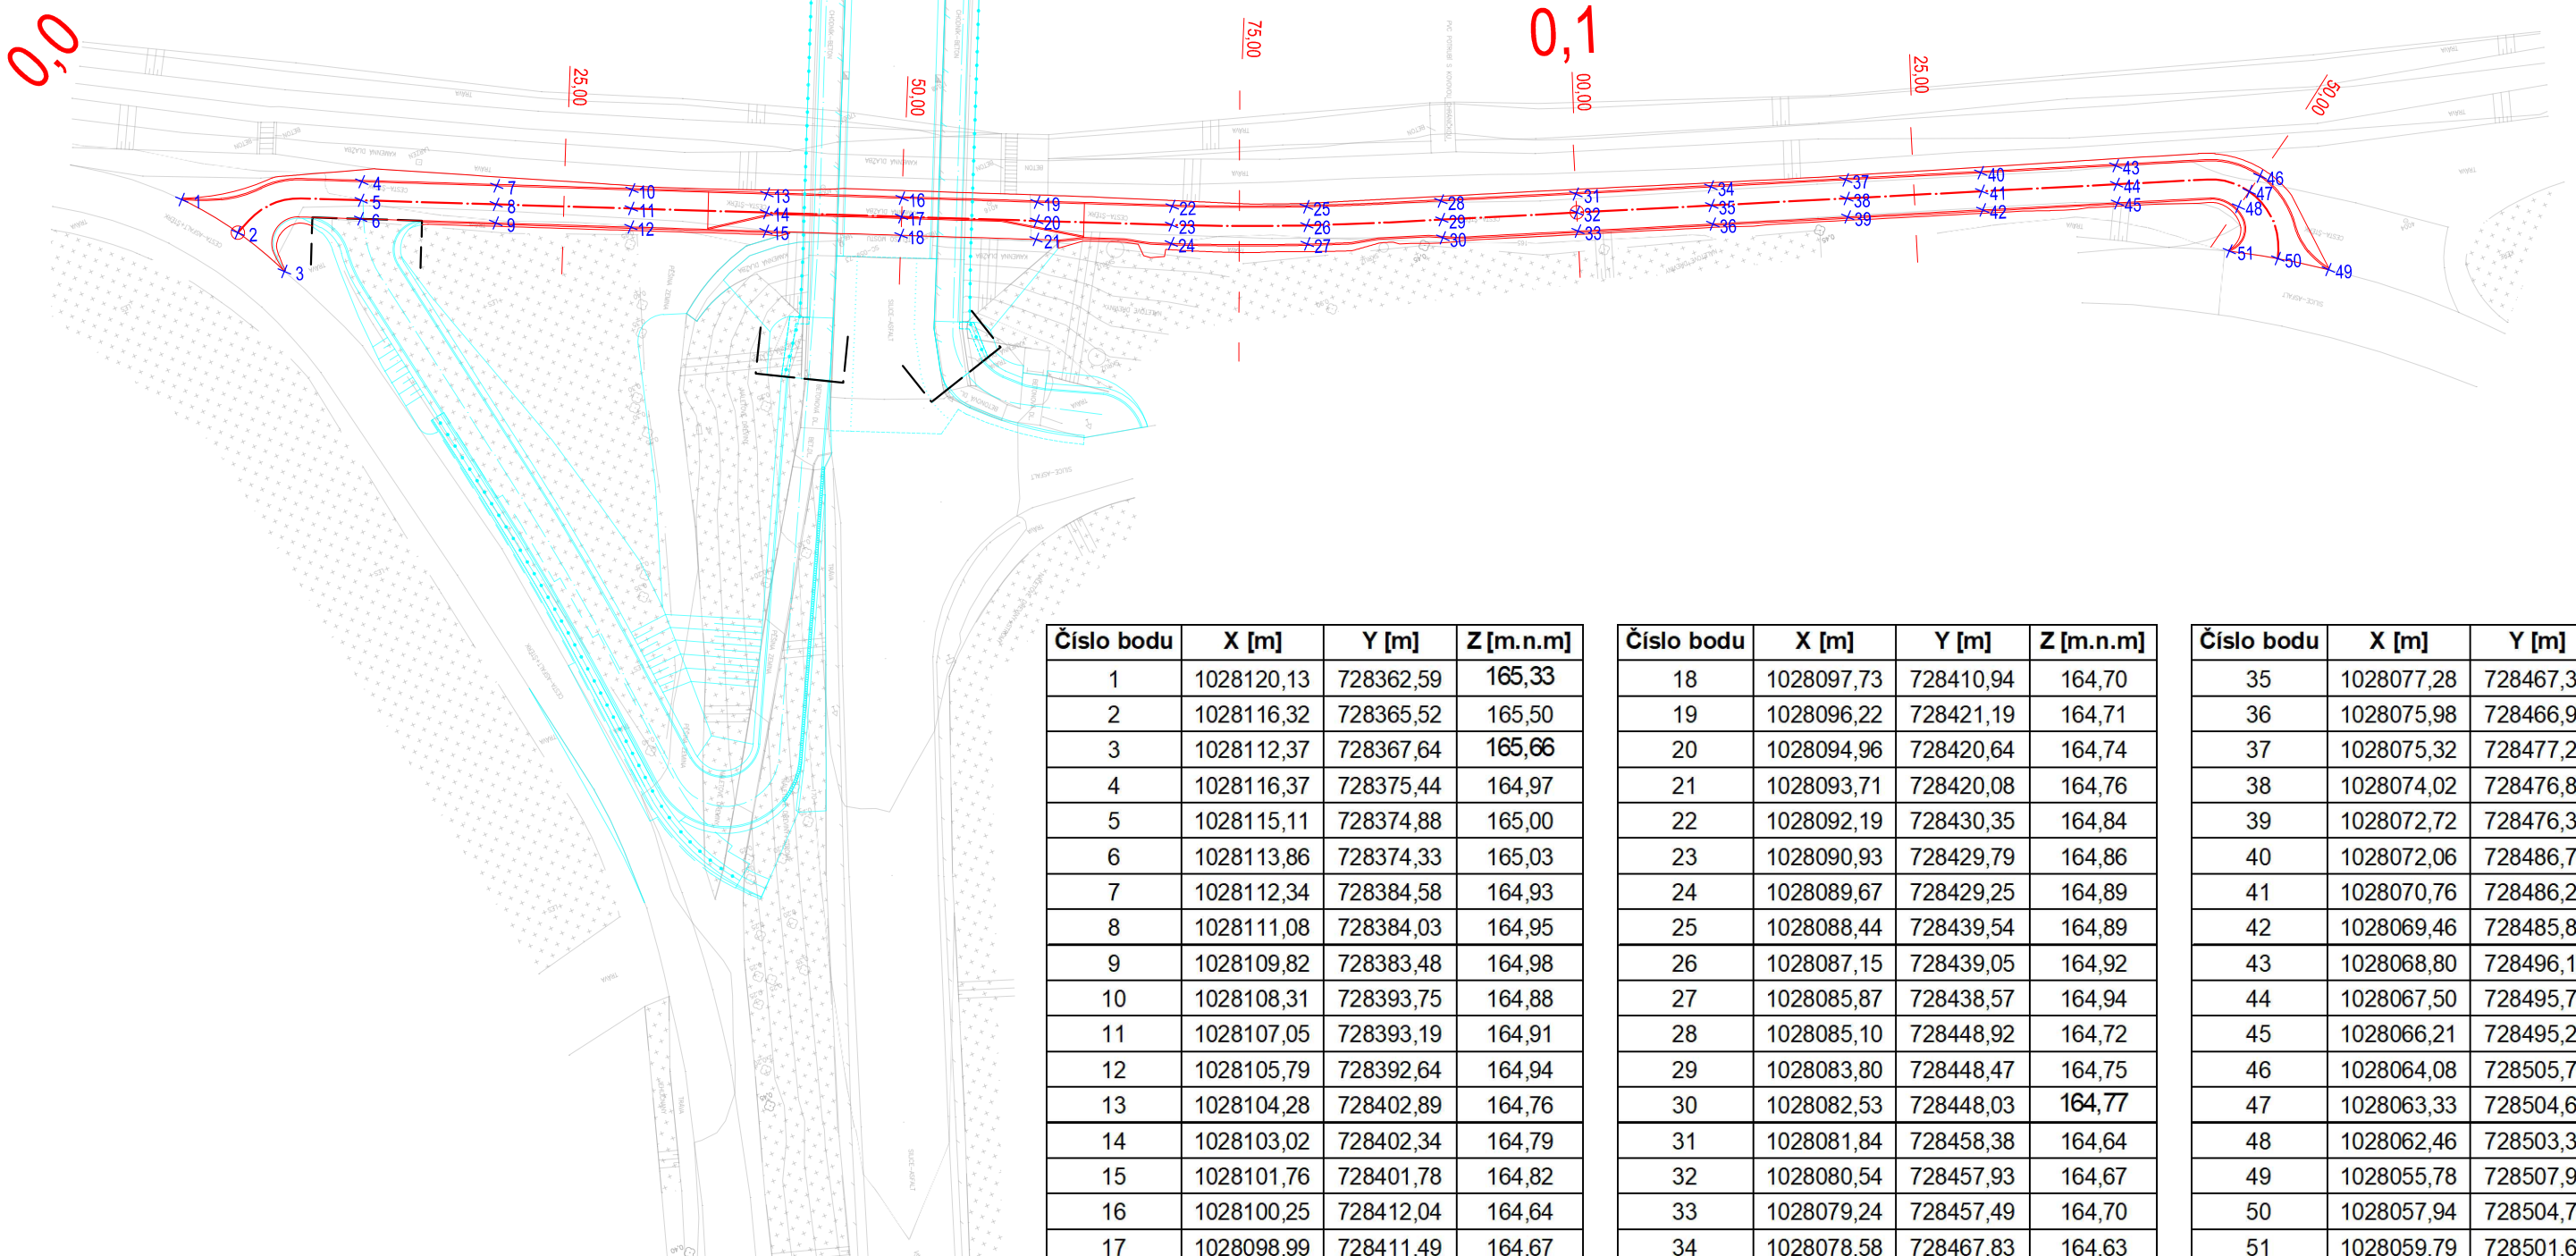

Směr toku Labe
Evidenční č. mostu:
244-007



Číslo bodu	X [m]	Y [m]	Z [m.n.m]
1	1028120,13	728362,59	165,33
2	1028116,32	728365,52	165,50
3	1028112,37	728367,64	165,66
4	1028116,37	728375,44	164,97
5	1028115,11	728374,88	165,00
6	1028113,86	728374,33	165,03
7	1028112,34	728384,58	164,93
8	1028111,08	728384,03	164,95
9	1028109,82	728383,48	164,98
10	1028108,31	728393,75	164,88
11	1028107,05	728393,19	164,91
12	1028105,79	728392,64	164,94
13	1028104,28	728402,89	164,76
14	1028103,02	728402,34	164,79
15	1028101,76	728401,78	164,82
16	1028100,25	728412,04	164,64
17	1028098,99	728411,49	164,67

Číslo bodu	X [m]	Y [m]	Z [m.n.m]
18	1028097,73	728410,94	164,70
19	1028096,22	728421,19	164,71
20	1028094,96	728420,64	164,74
21	1028093,71	728420,08	164,76
22	1028092,19	728430,35	164,84
23	1028090,93	728429,79	164,86
24	1028089,67	728429,25	164,89
25	1028088,44	728439,54	164,89
26	1028087,15	728439,05	164,92
27	1028085,87	728438,57	164,94
28	1028085,10	728448,92	164,72
29	1028083,80	728448,47	164,75
30	1028082,53	728448,03	164,77
31	1028081,84	728458,38	164,64
32	1028080,54	728457,93	164,67
33	1028079,24	728457,49	164,70
34	1028078,58	728467,83	164,63

Číslo bodu	X [m]	Y [m]	Z [m.n.m]
35	1028077,28	728467,38	164,65
36	1028075,98	728466,94	164,68
37	1028075,32	728477,28	164,61
38	1028074,02	728476,84	164,64
39	1028072,72	728476,39	164,67
40	1028072,06	728486,74	164,60
41	1028070,76	728486,29	164,62
42	1028069,46	728485,84	164,65
43	1028068,80	728496,19	164,62
44	1028067,50	728495,74	164,65
45	1028066,21	728495,28	164,68
46	1028064,08	728505,79	164,77
47	1028063,33	728504,64	164,80
48	1028062,46	728503,30	164,83
49	1028055,78	728507,90	164,84
50	1028057,94	728504,74	164,88
51	1028059,79	728501,62	164,99

Č.	Datum	Popis	Vypracoval	Schválil
REVIZE				

Souřadnicový systém S-JTSK, Výškový systém Bpv

Objednatel:
**Krajská správa a údržba silnic
Středočeského kraje, p. o.
Zborovská 81/11, 150 21 Praha 5**

Navrhl/vypracoval: Ing. Jaroslav Medáček	Zodpovědný projektant: Ing. Pavel Paška	Zhotovitel: 4roads s.r.o. Malá 542/3 162 00 Praha 6
Technická kontrola: Ing. Jan Svoboda	Hlavní inženýr projektu: Ing. Pavel Paška	

Kraj: Středočeský kraj	Čís.sm.obj.:	SMLD-0017/00066001/2023
Katastrální území: Kostelec nad Labem	Čís.akce:	23065
Akce: Labská cyklostezka, Kostelec nad Labem, most	Datum:	09/2025
	Formát:	3 x A4
	Měřítko:	1:500
	Část: Stavební část	Stupeň: PDPS
Objekt: SO 103 - Cyklostezka podél Labe	Číslo přílohy:	
Příloha: Vytyčovací výkres	D.1.1.3.6	