


VZOROVÝ PŘÍČNÝ ŘEZ

1:50

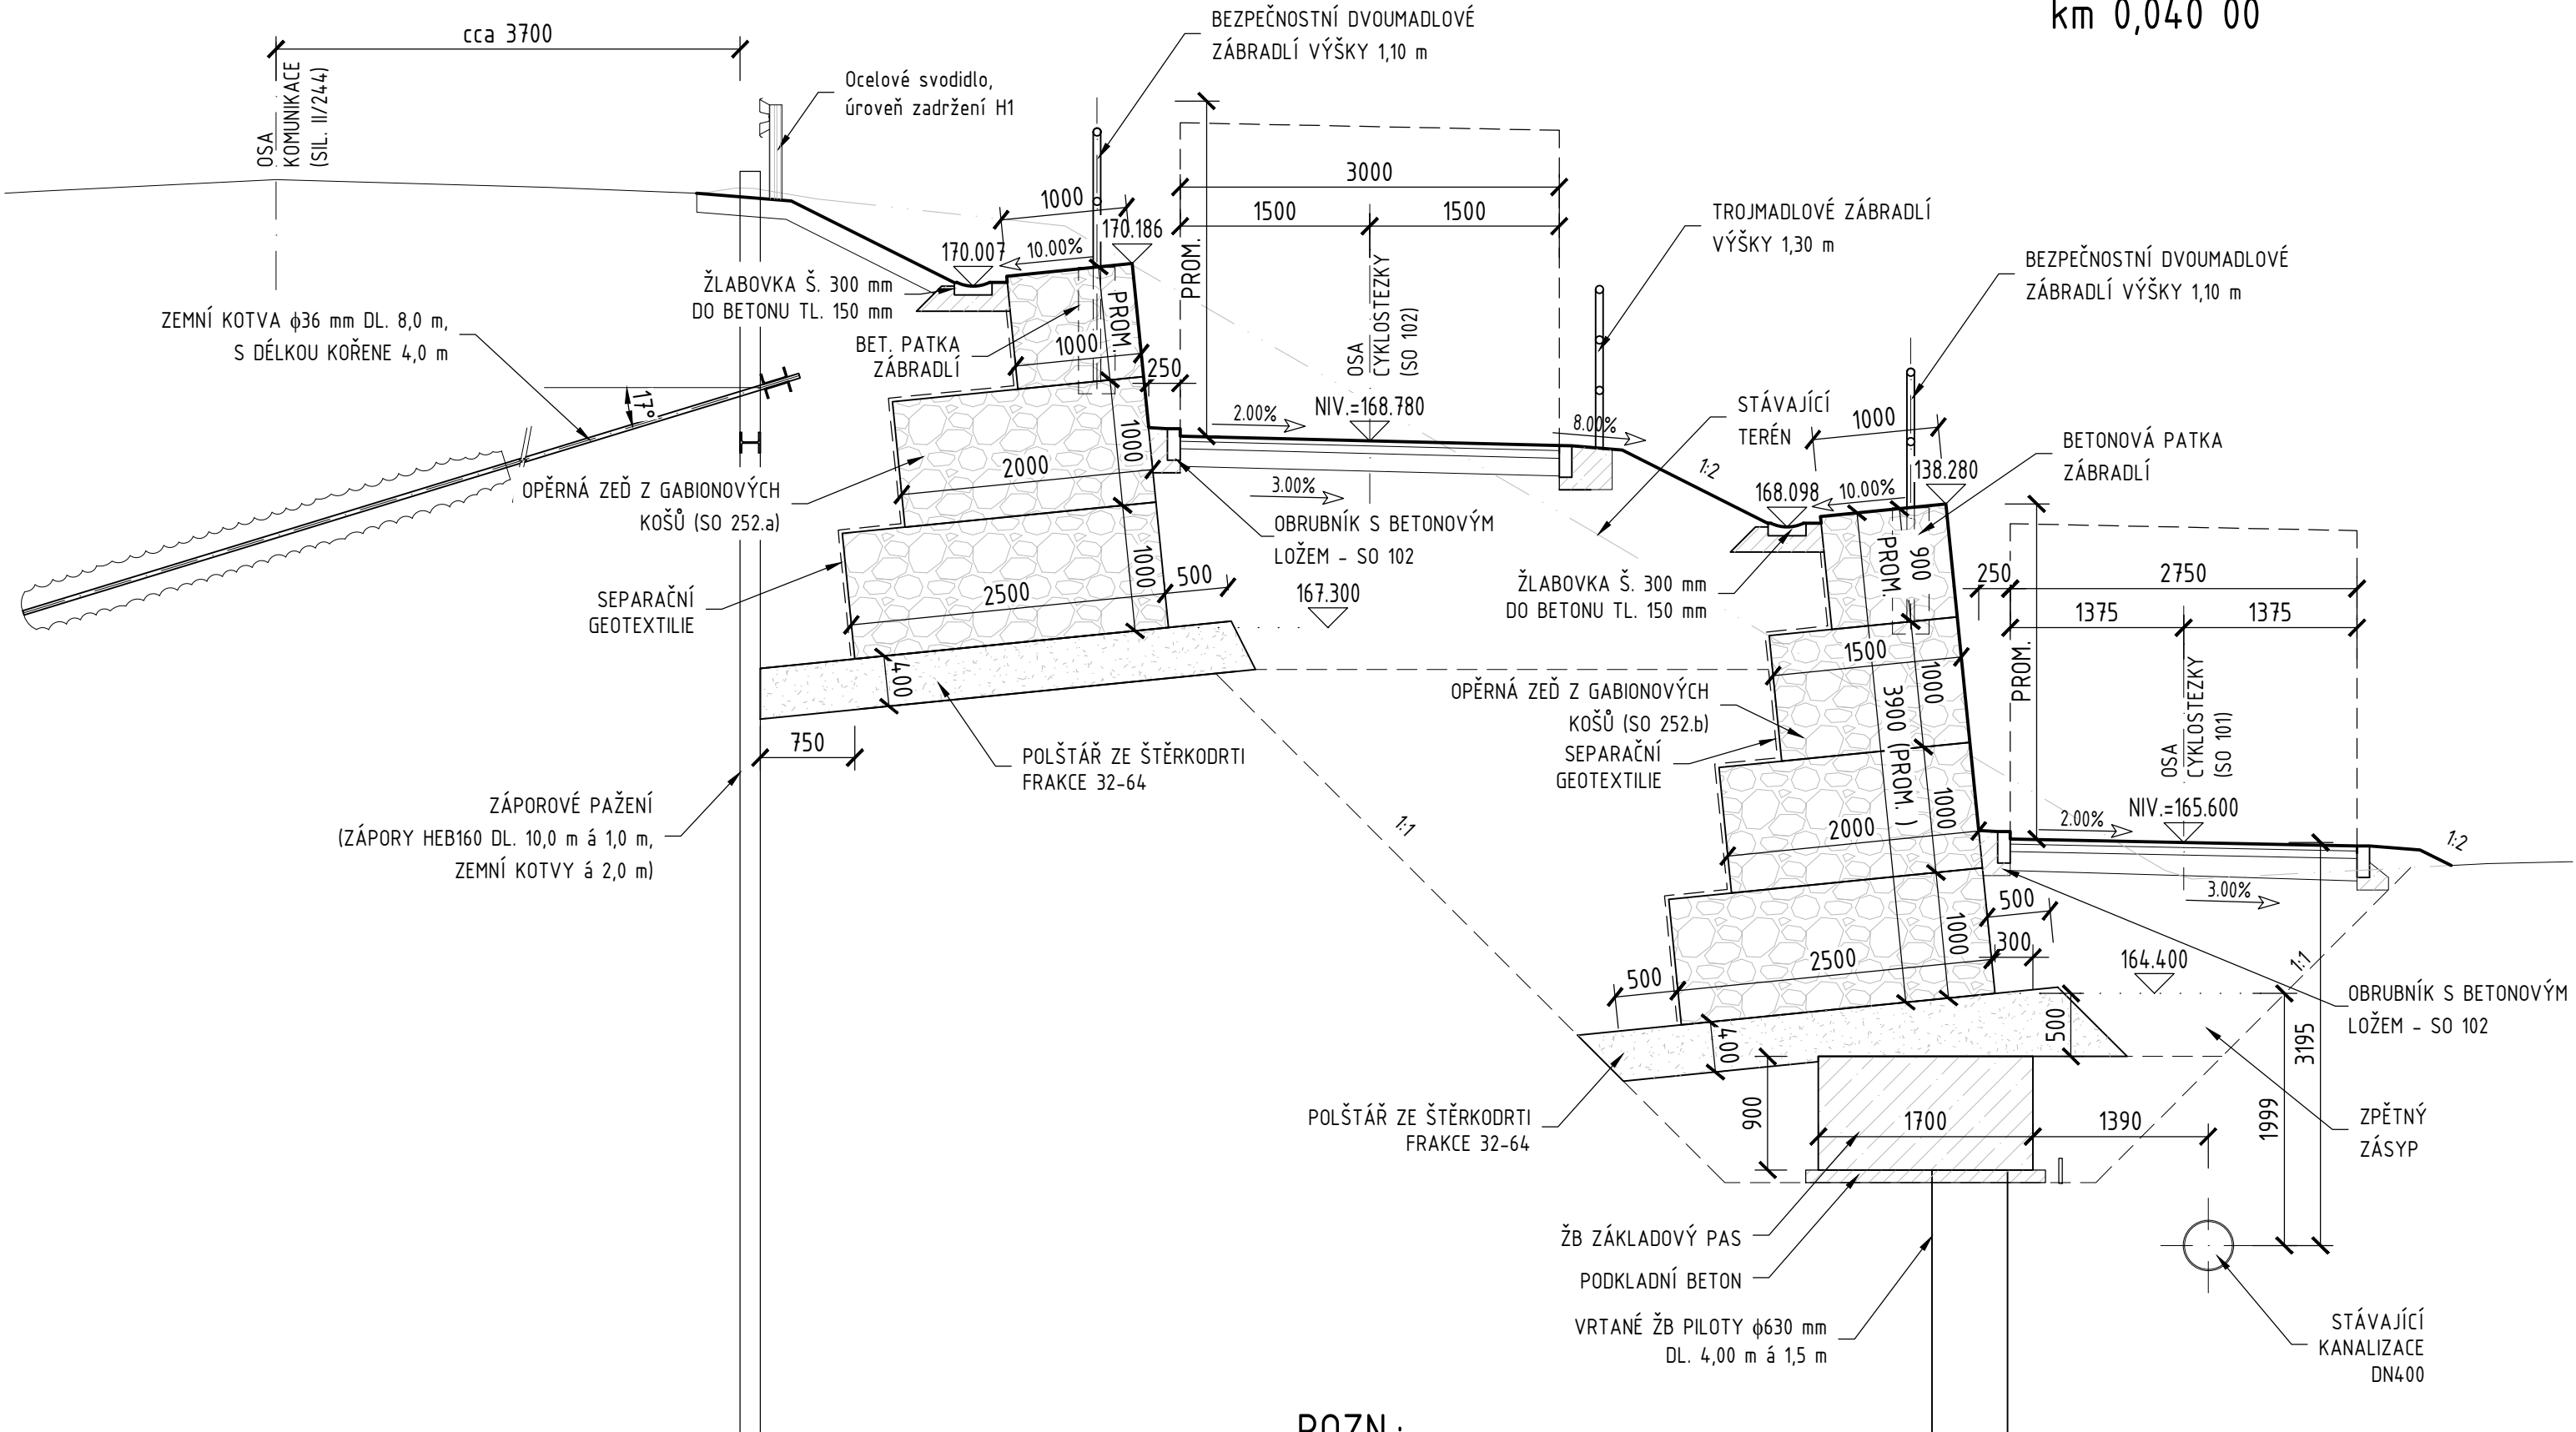

POZN.:
STANIČENÍ ŘEZU V OSE SO 101

Č.	Datum	Popis	Vypracoval	Schválil
REVIZE				

Souřadnicový systém S-JTSK, Výškový systém Bpv

Objednatel:
**Krajská správa a údržba silnic
Středočeského kraje, p. o.
Zborovská 81/11, 150 21 Praha 5**

Navrhl/vypracoval: Ing. Lenka Zapletalová	Zodpovědný projektant: Ing. Lenka Zapletalová	Zhotovitel: 	Podzhotovitel:
Technická kontrola: Ing. Petr Mojžík	Hlavní inženýr projektu: Ing. Pavel Paška	4roads s.r.o. Malá 542/3 162 00 Praha 6	ARENO mosty ATRENO Mosty s.r.o. Na Bystřičce 26, 779 00 Olomouc

Kraj:	Středočeský kraj	Čís.sm.obj.:	SMLD-0017/00066001/2023
Katastrální území:	Kostelec nad Labem	Čís.akce:	2318
Akce:	Labská cyklostezka, Kostelec nad Labem, most	Datum:	09/2025
Část:	Stavební část	Formát:	3 A4
Objekt:	SO 252.a - Zárubní zeď na větvi 2	Měřítko:	1:50
Příloha:	VZOROVÝ PŘÍČNÝ ŘEZ	Stupeň:	PDPS
		Číslo přílohy:	D.1.2.3.3
		Číslo kopie:	