

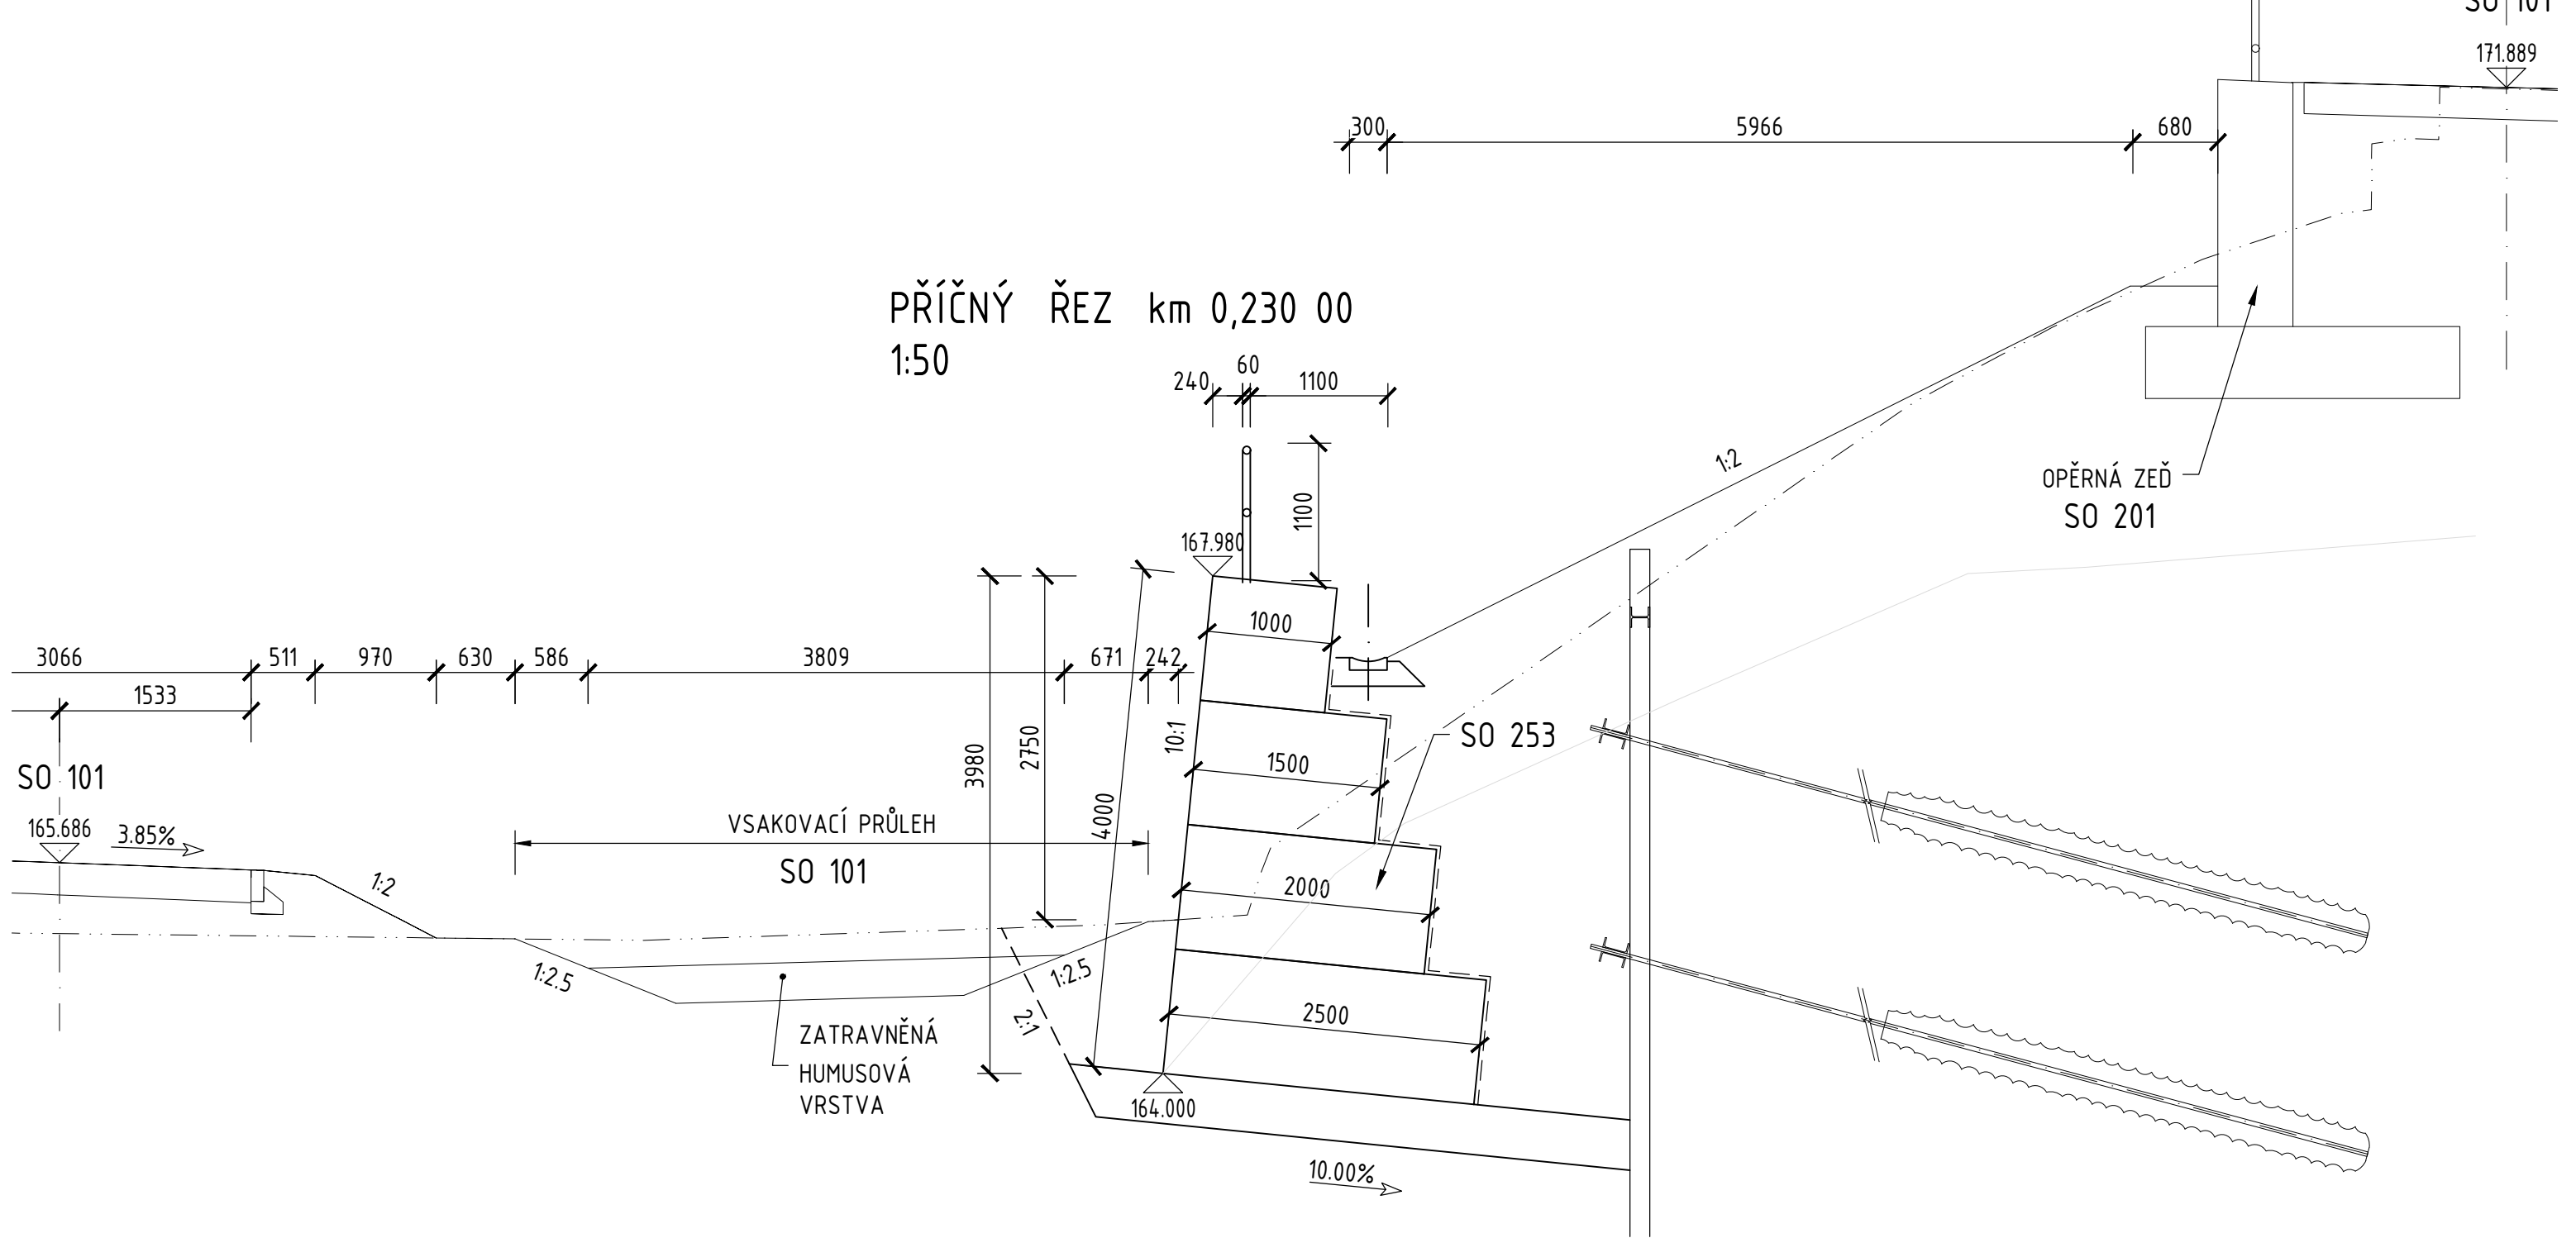
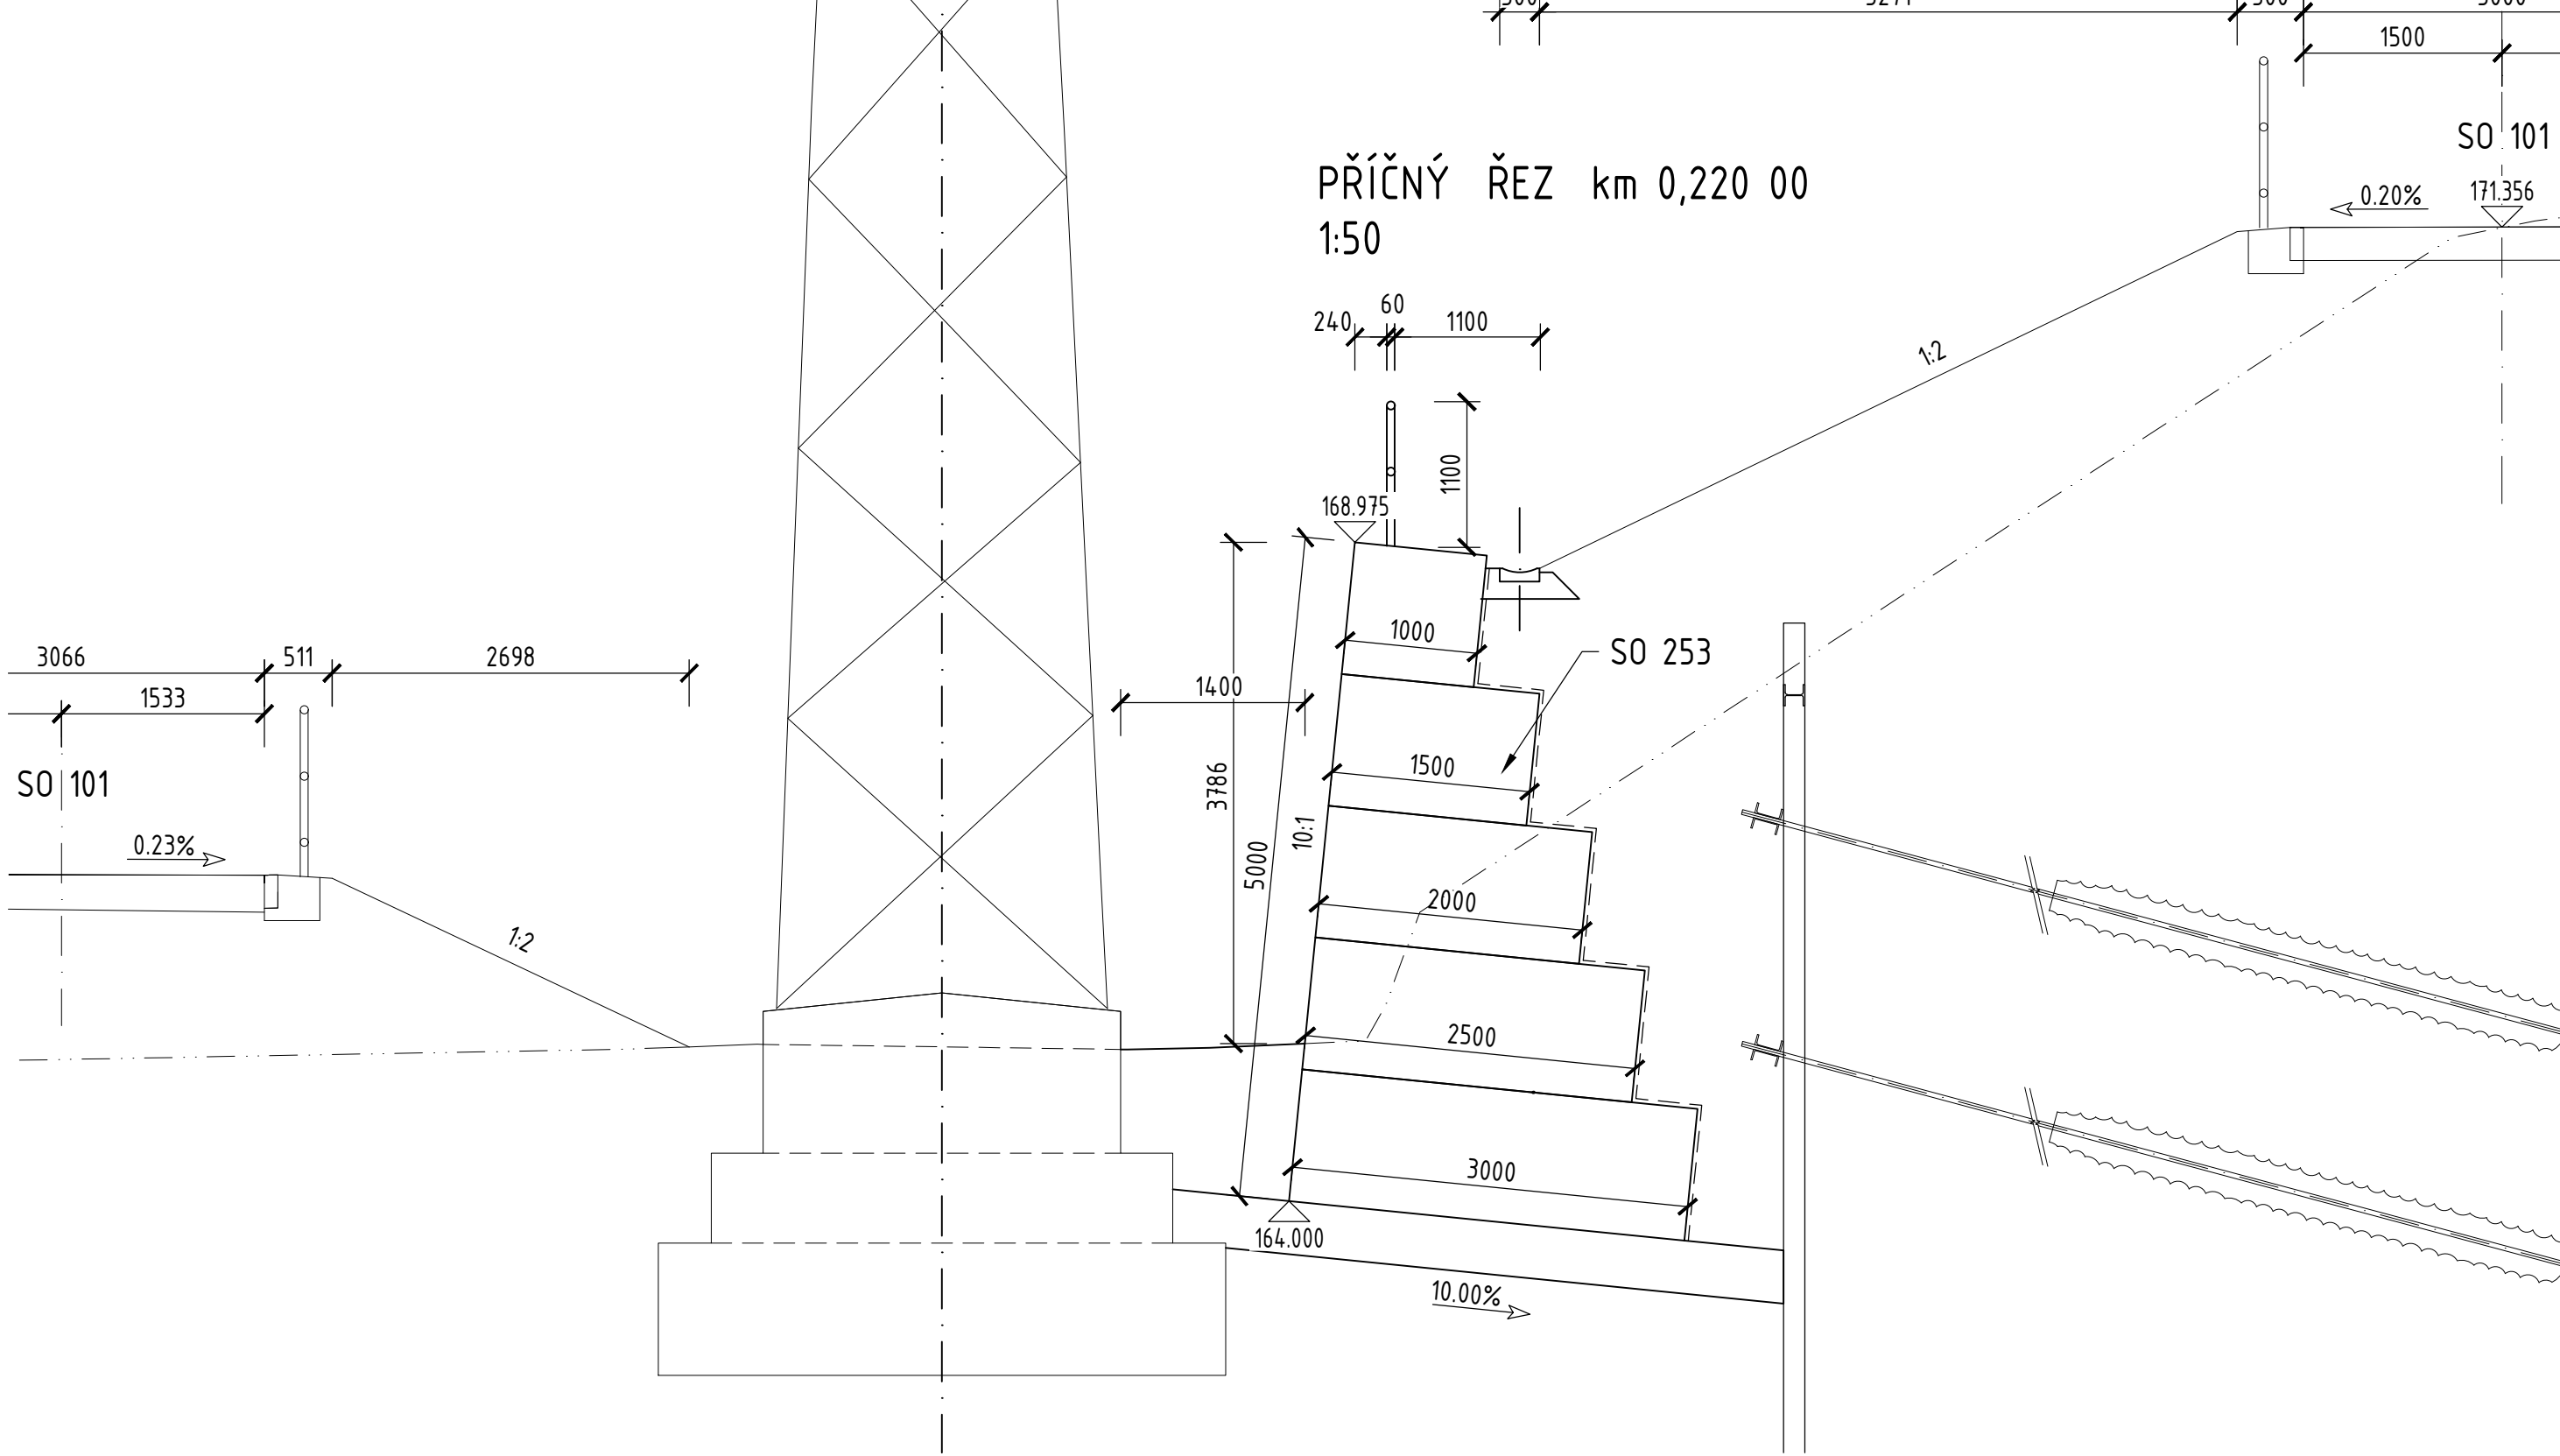
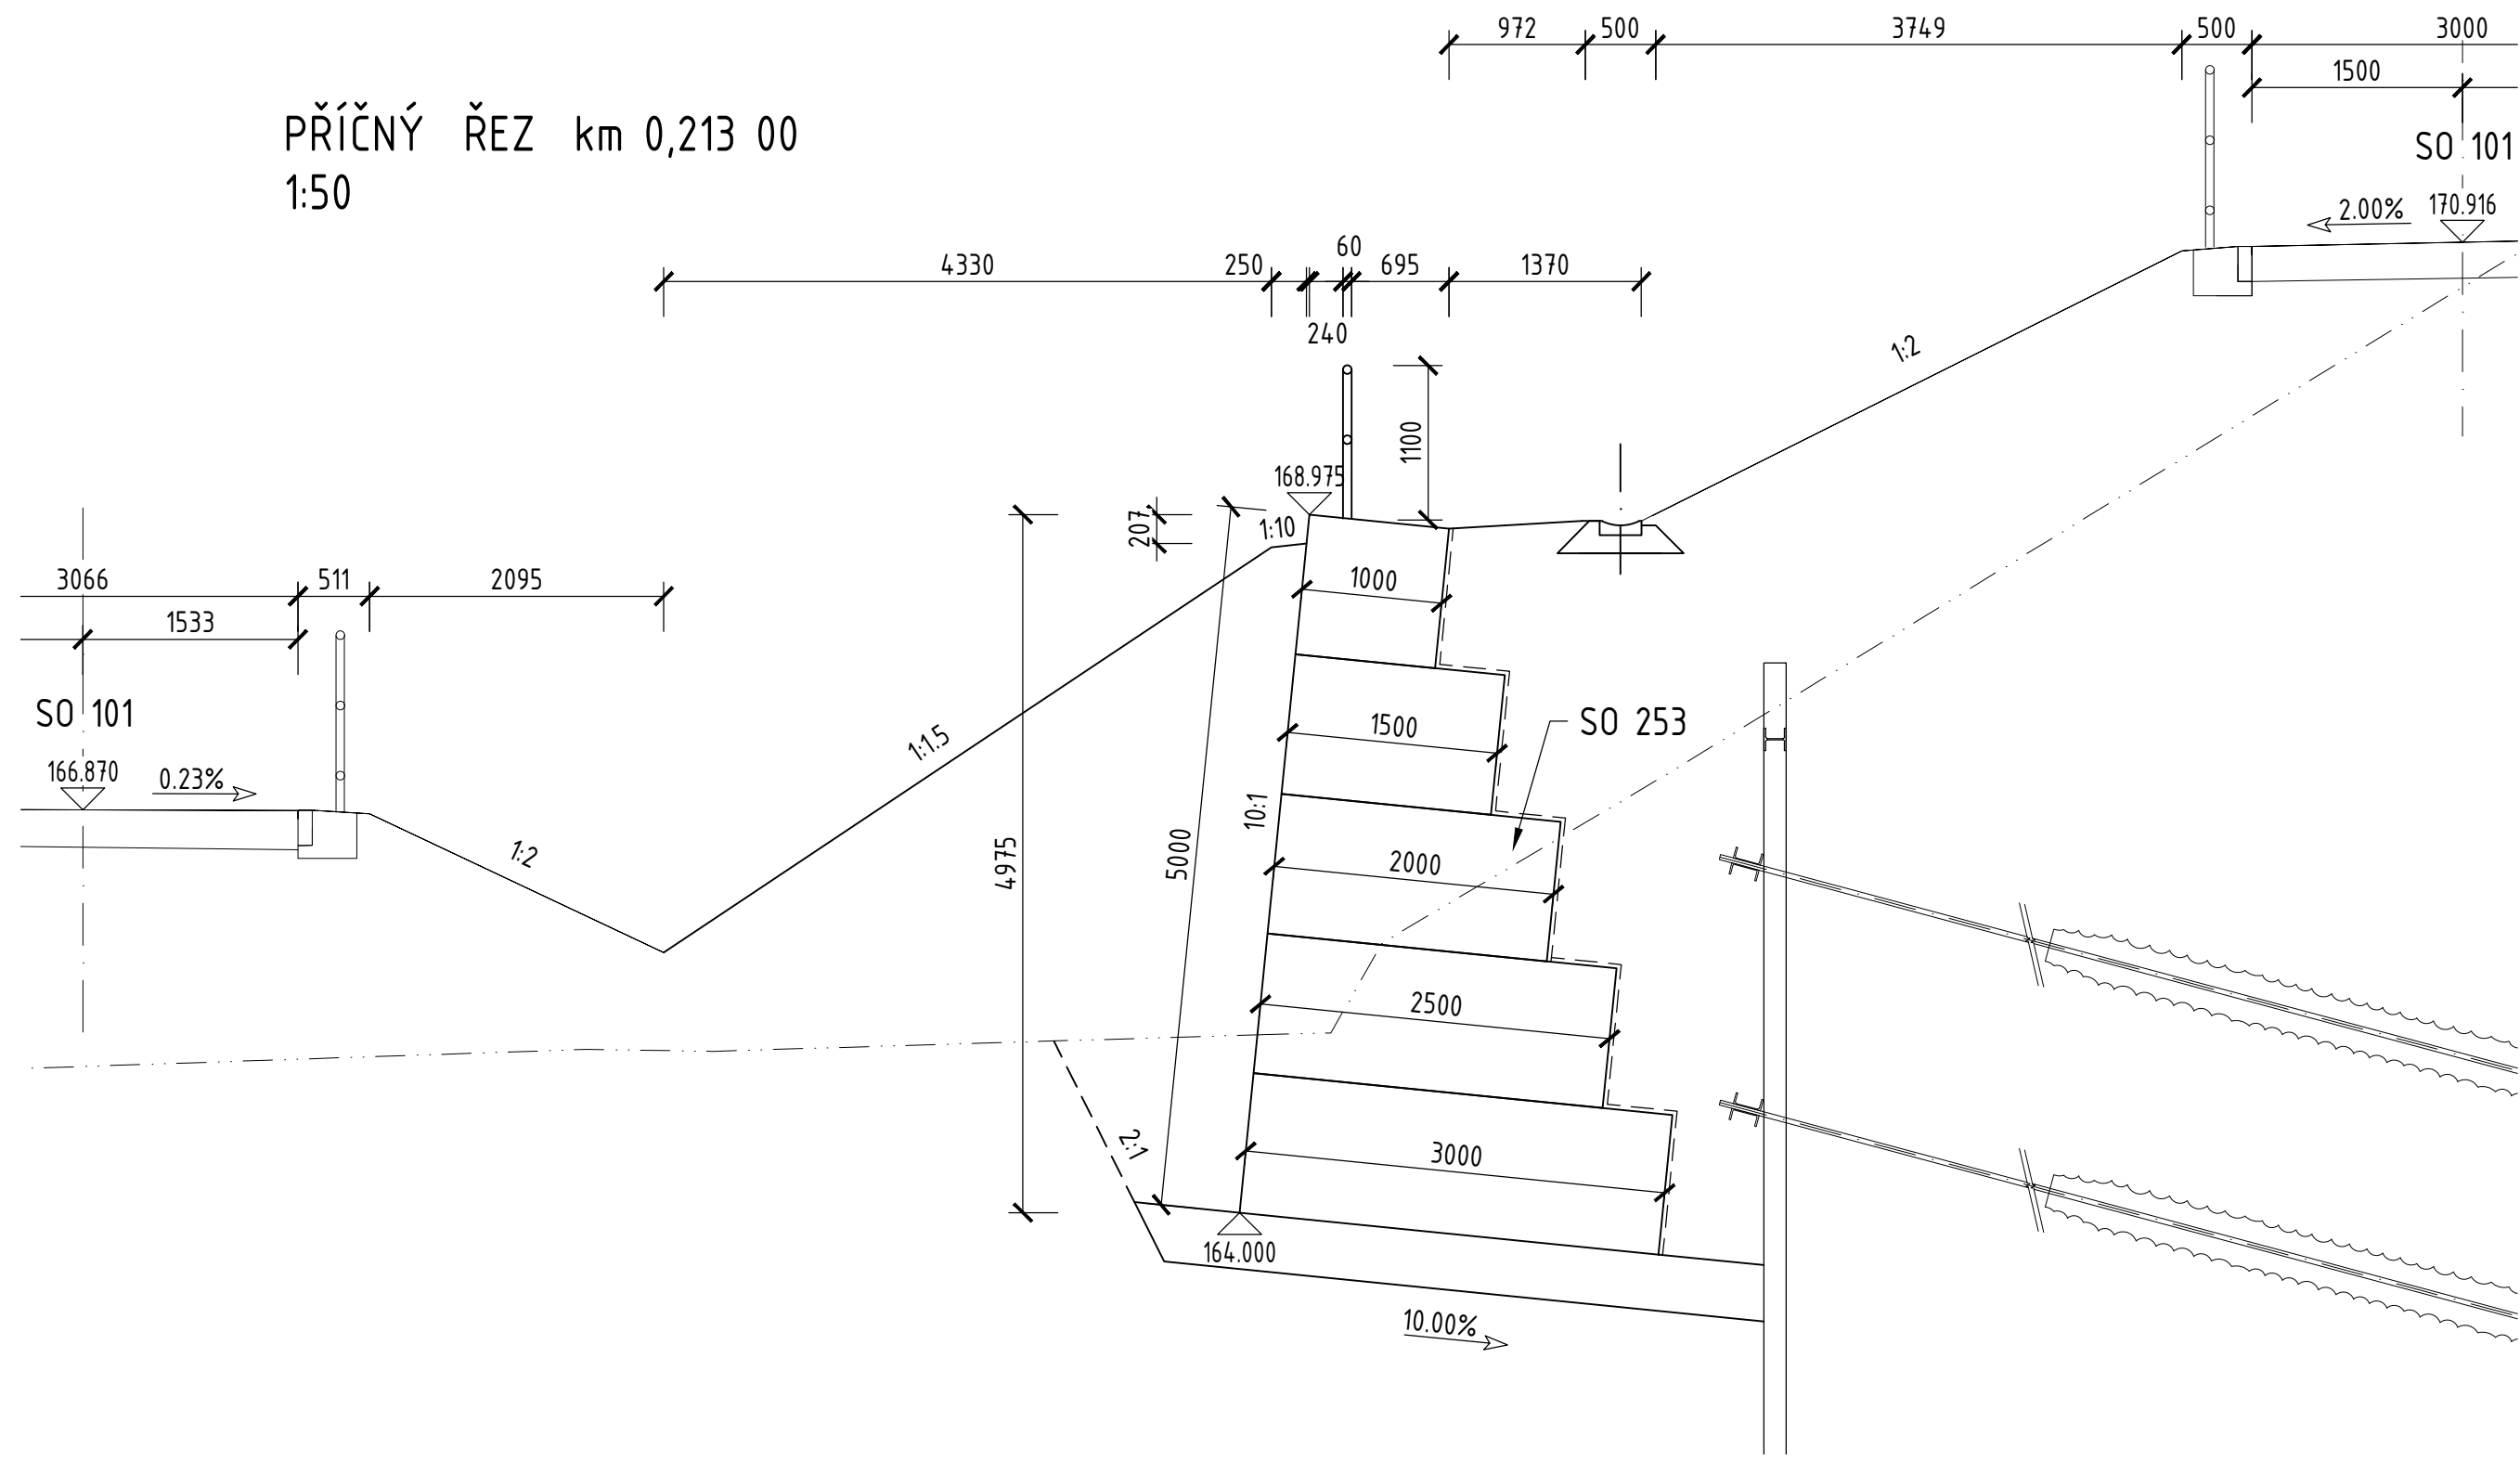
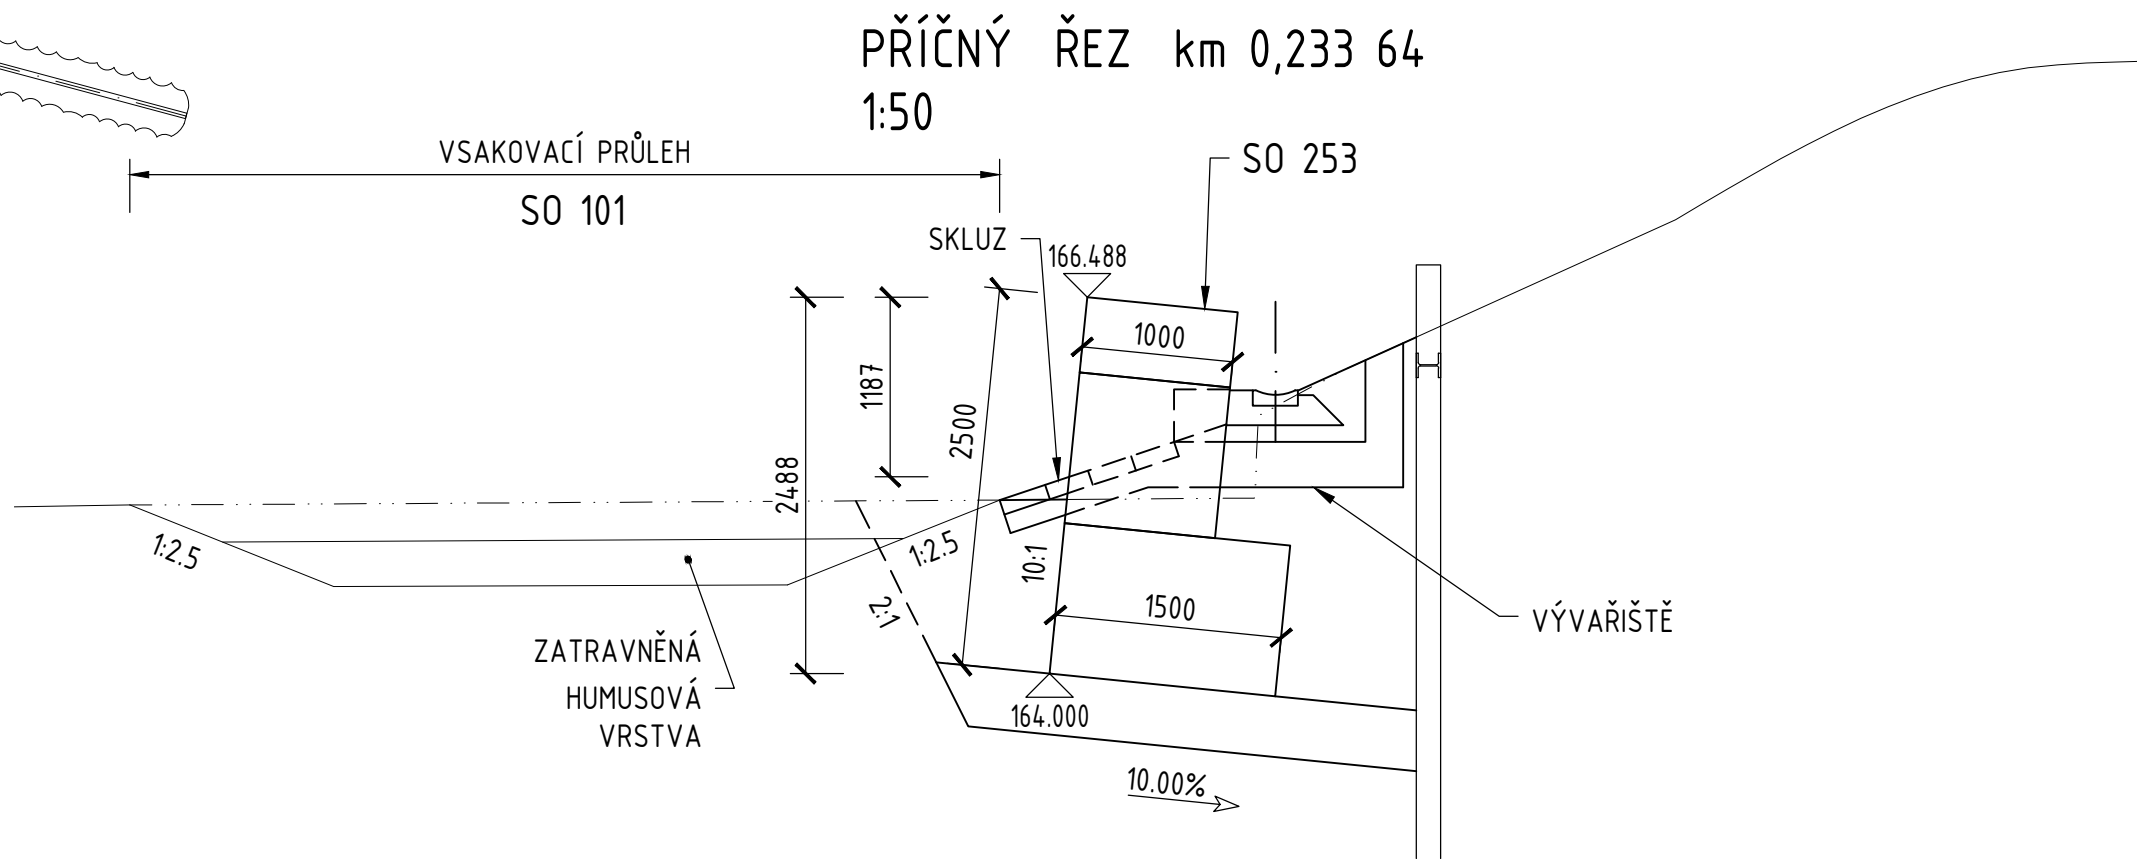


PŘÍČNÉ ŘEZY
1:50

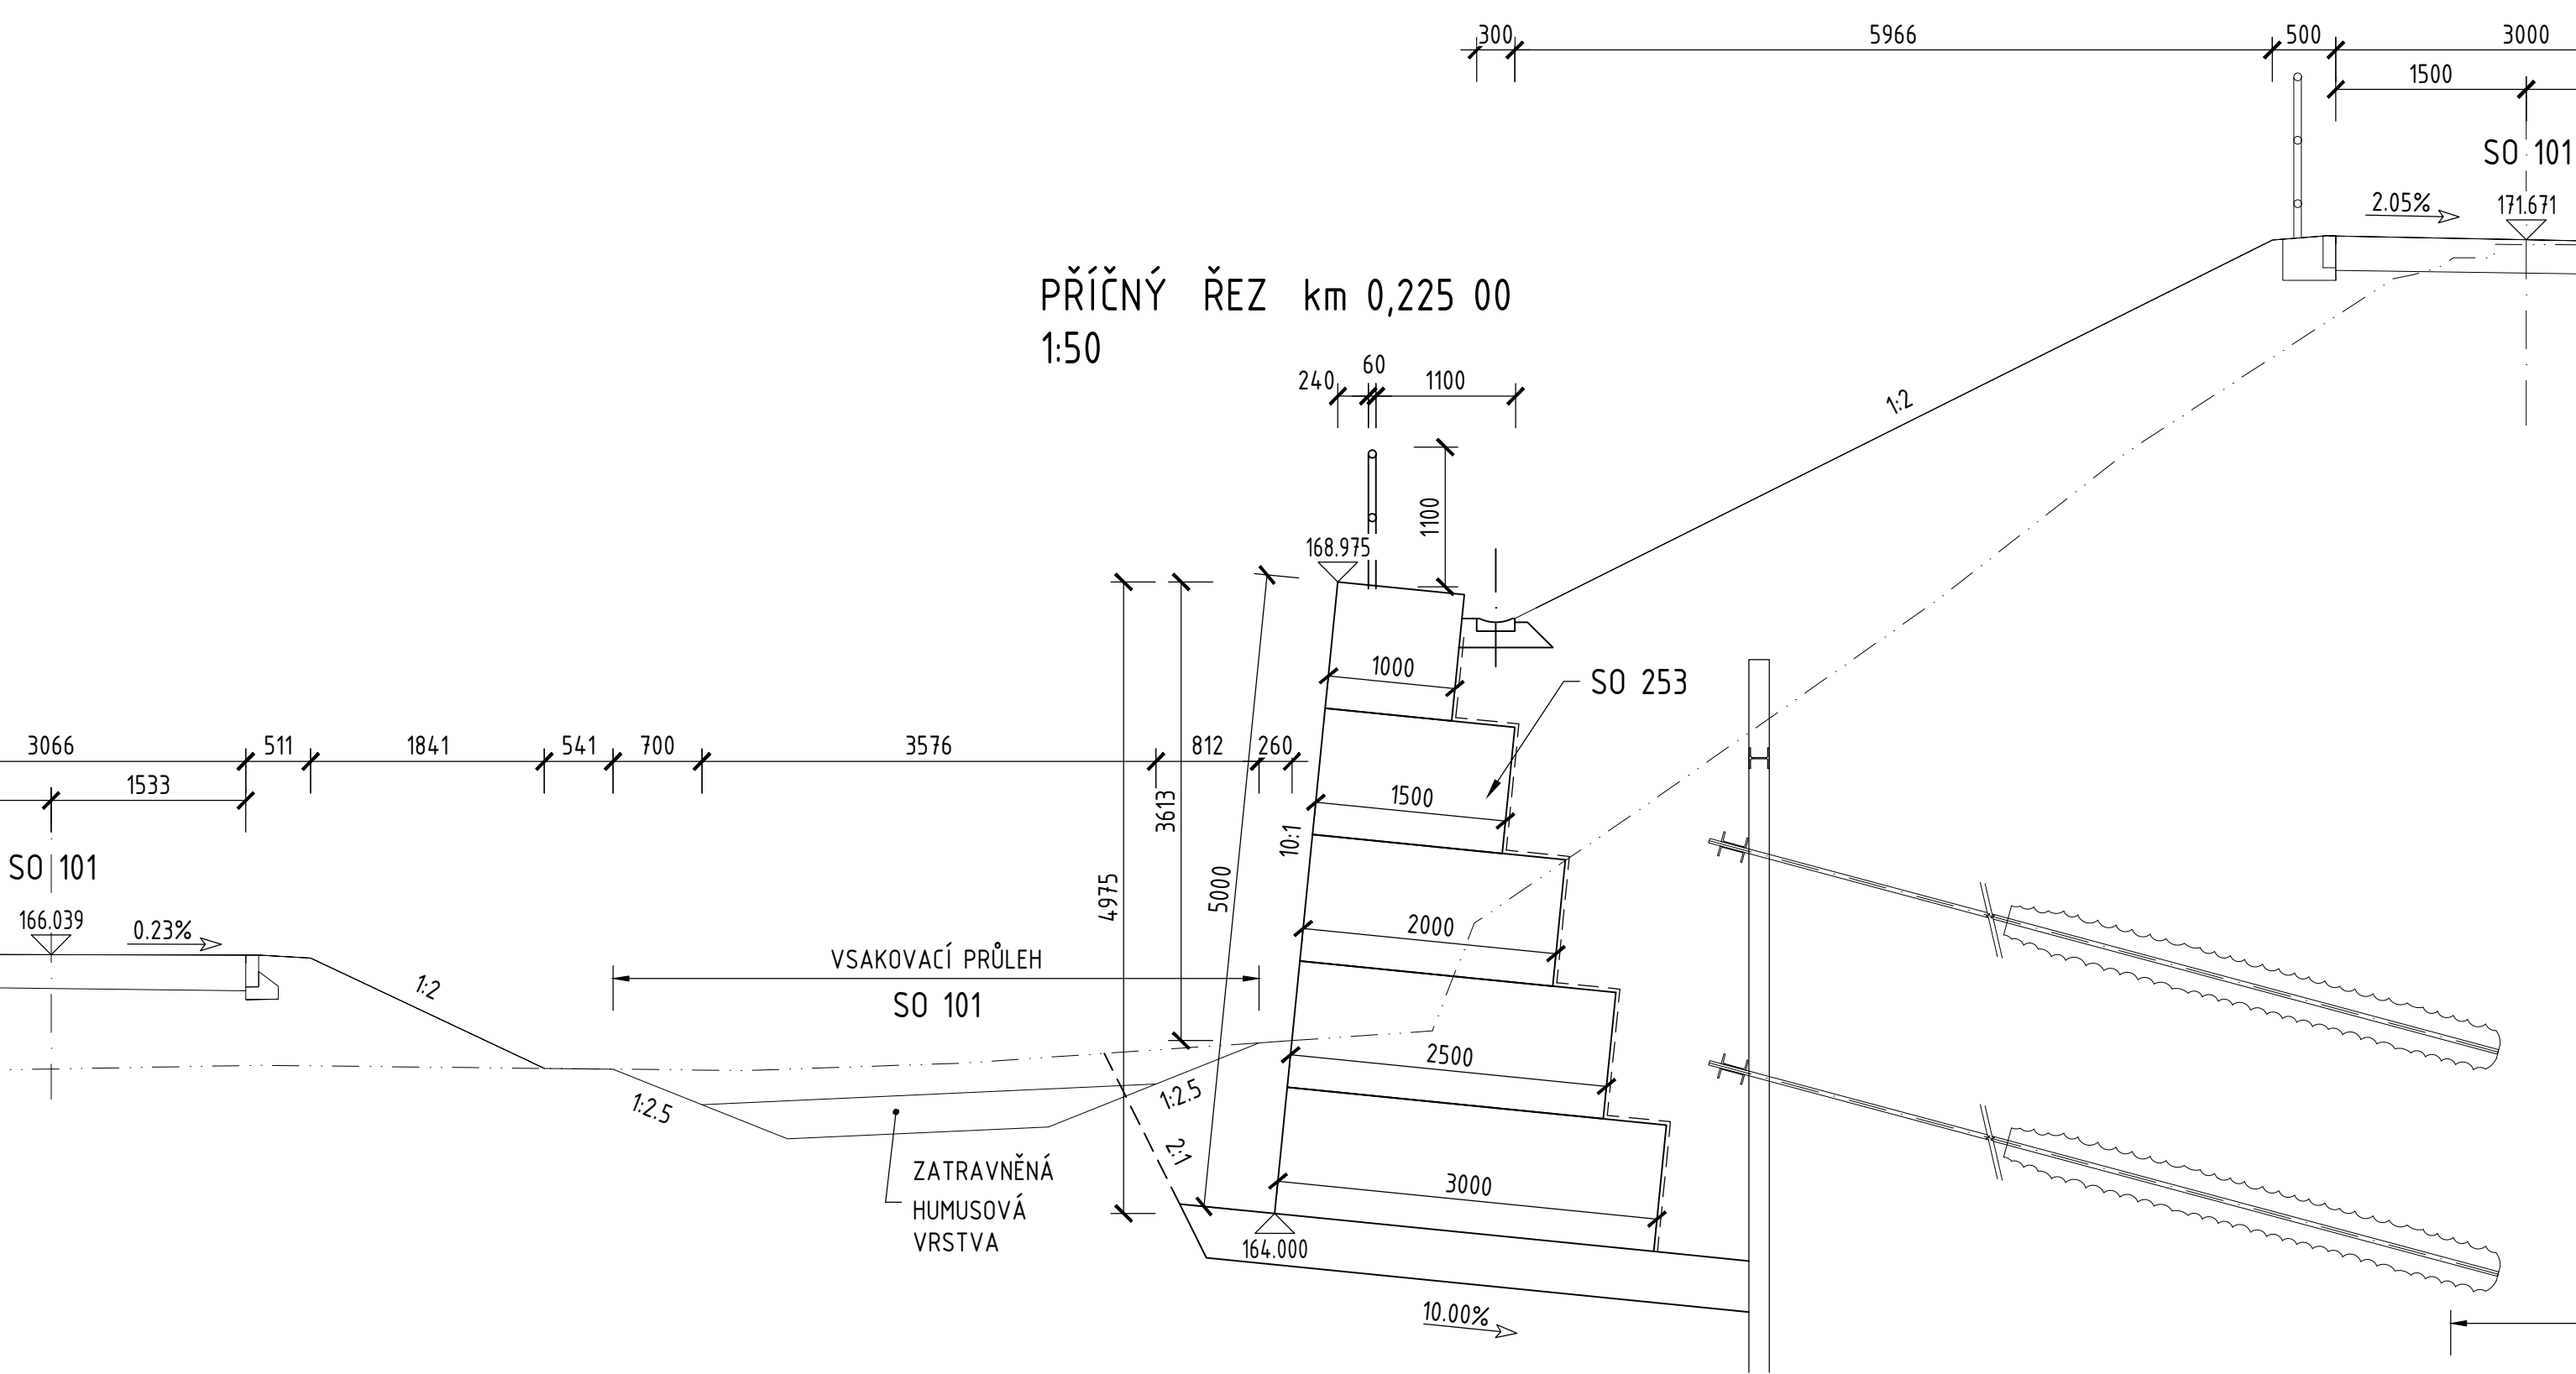

POZN.:
STANIČNÍ ŘEZŮ V OSE SO 101

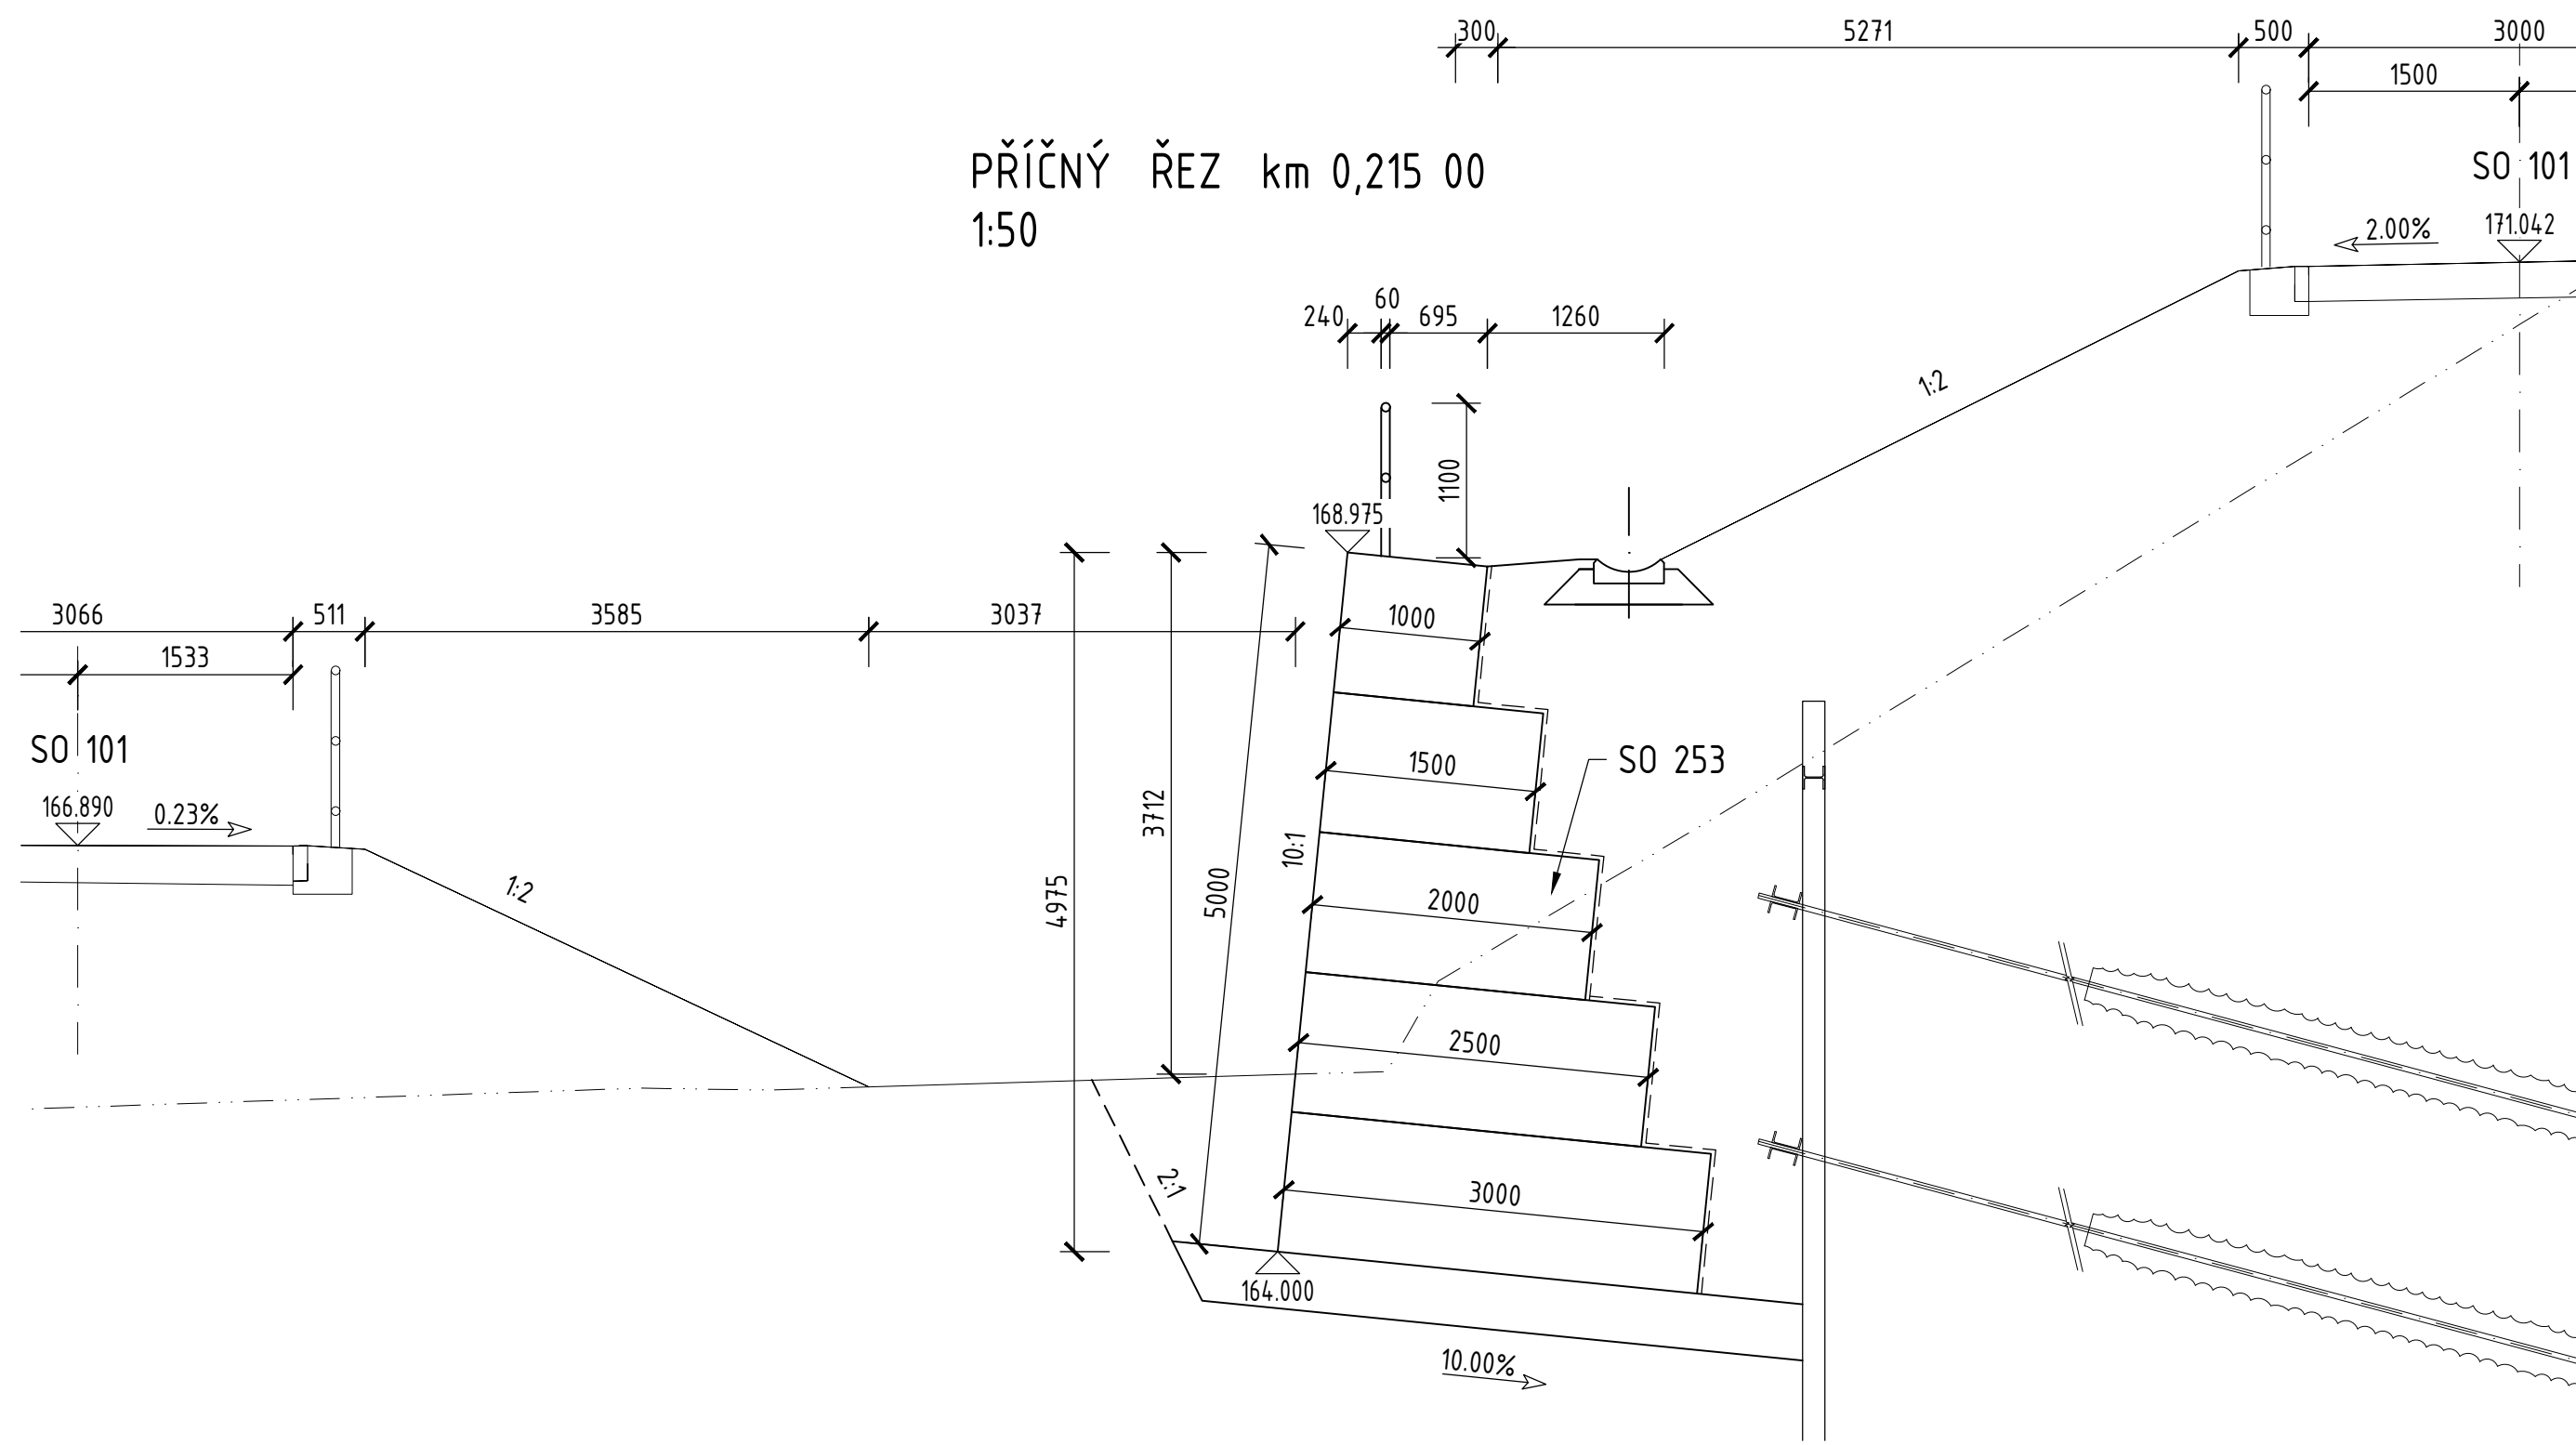

Č.	Datum	Popis	Vypracoval
REVIZE			

Objednatel:
**Krajská správa a údržba silnic
Středočeského kraje, p. o.
Zborovská 81/11, 150 21 Praha 5**

K SÚ S
KRAJSKÁ SPRÁVA A ÚDRŽBA SILNIC
Středočeského kraje

Navrhl/vypracoval: Ing. Lenka Zapletalová	Zodpovědný projektant: Ing. Lenka Zapletalová	Zhotovitel: 4roads s.r.o. Mala 542/3 162 00 Praha 6	Podotvrdil: ARENO ARENO Morav s.r.o. Na Bystřici 26, 779 00 Olomouc
Technická kontrola: Ing. Petr Mojžík	Hlavní inženýr projektu: Ing. Pavel Paška		

Kraj: Středočeský kraj	Čís. sm. zby.: 046/D-0017/2009/6001/2023
Katastrální území: Kostelec nad Labem	Čís. akce: 2318
Akce: Labská cyklostezka, Kostelec nad Labem, most	Datum: 09/2025
Část: Stavební část	Formát: 12 x A4
Objekt: SO 253 - Opěrná zeď na větvi 3	Měřítko: 1:50
Příloha: PŘÍČNÉ ŘEZY	Stupeň: PDPS
Číslo kopie: D.1.2.5.4	