




ŘEZ A-A (tloušťka řezu 1 m)
M 1:25

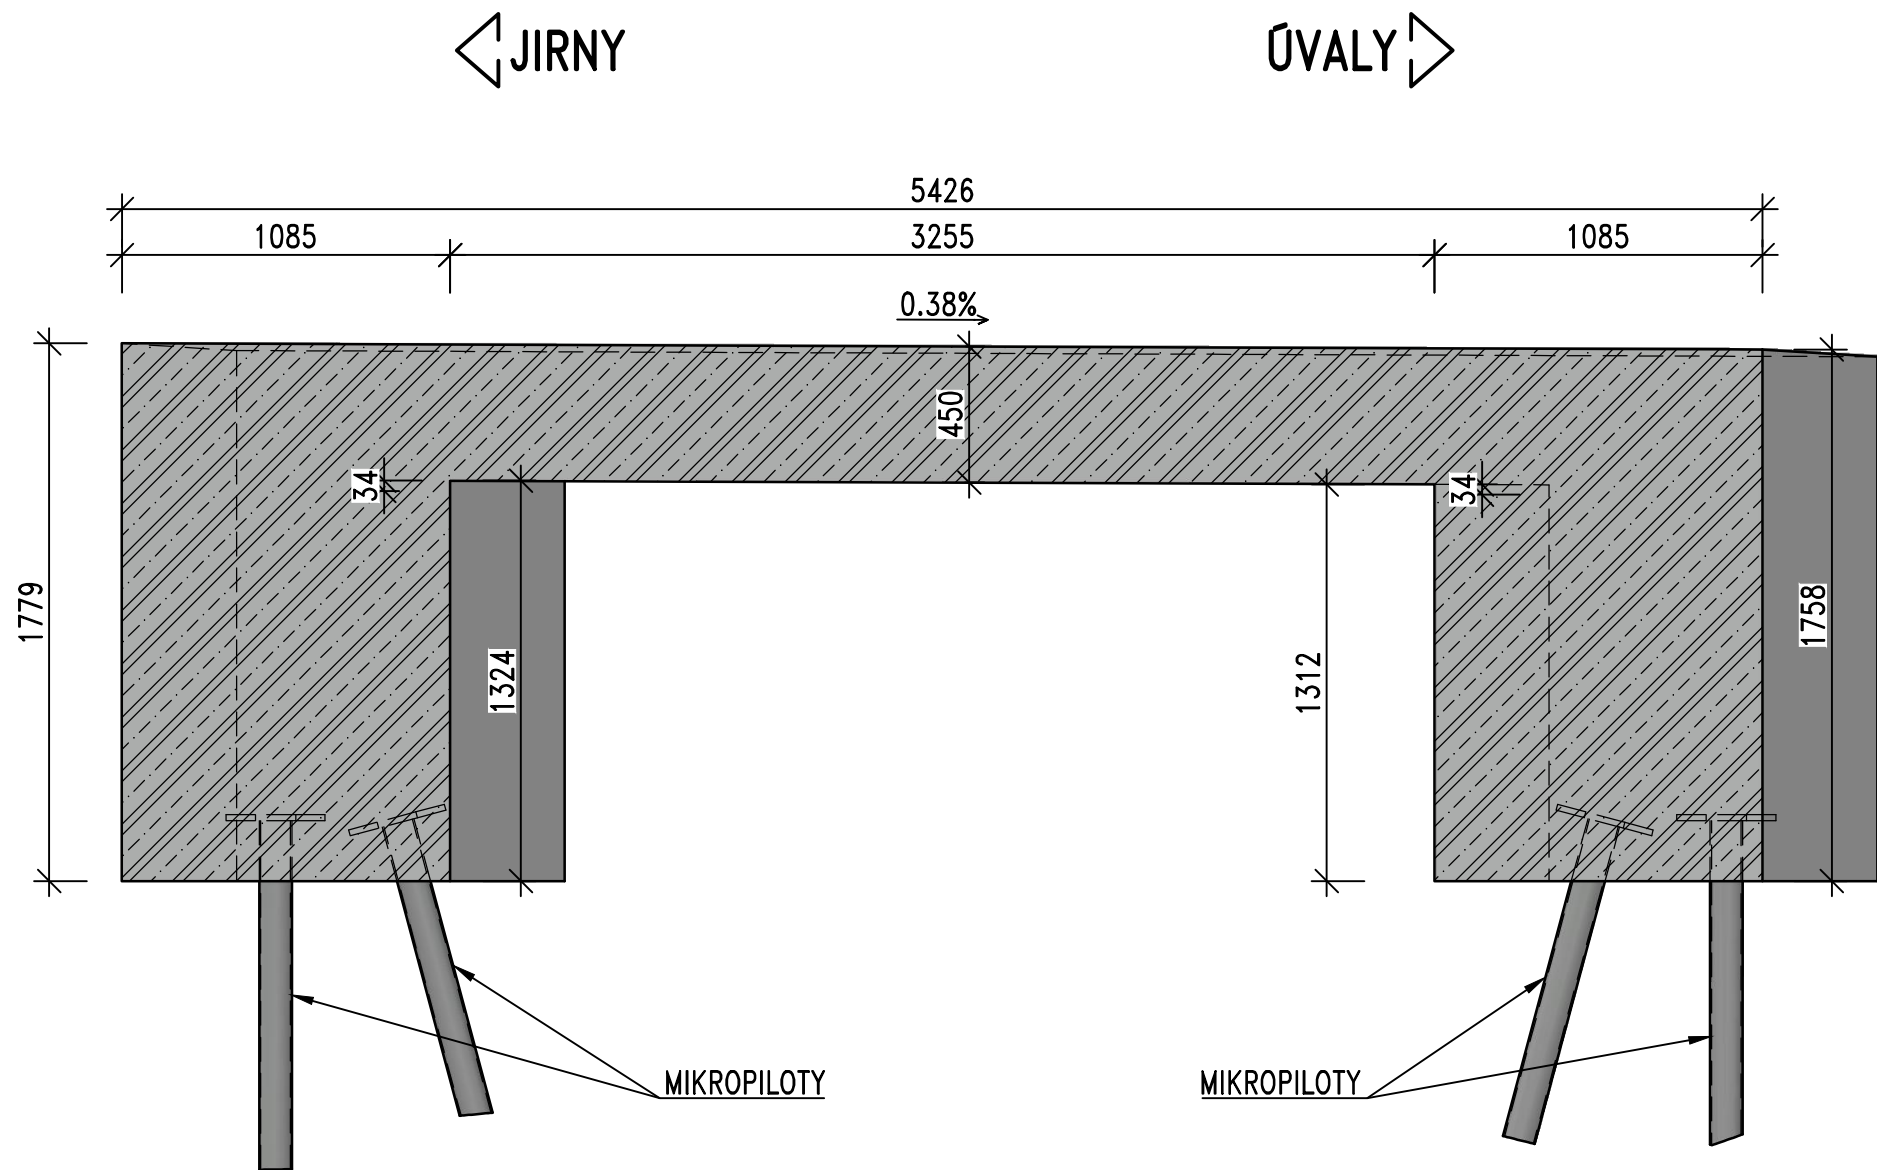


ŘEZ D-D
M 1:50

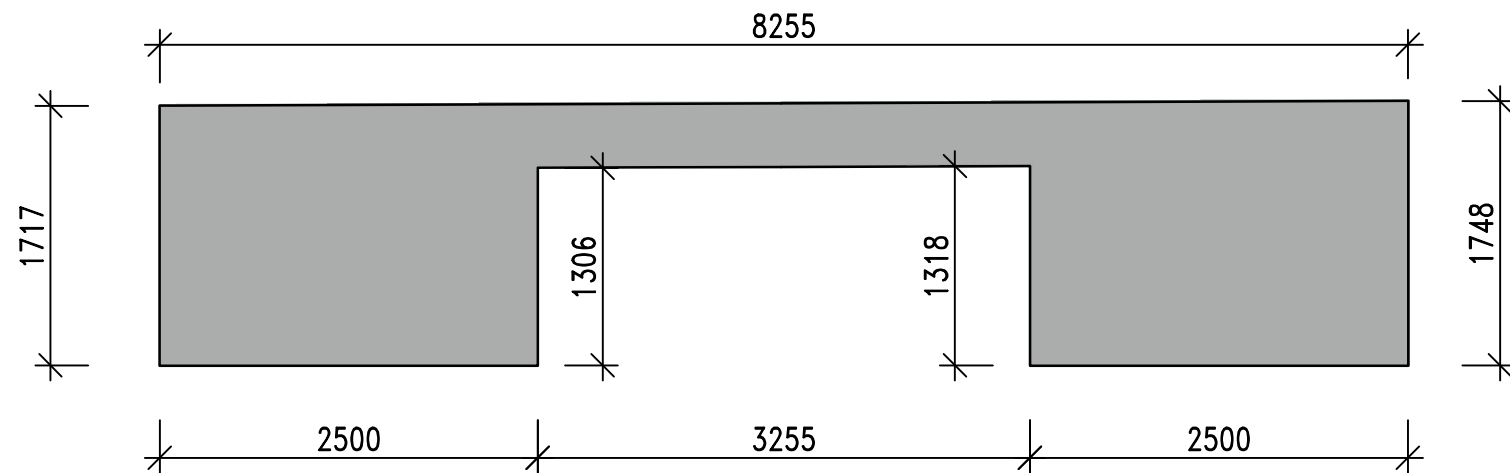


PŮDORYS
M 1:50

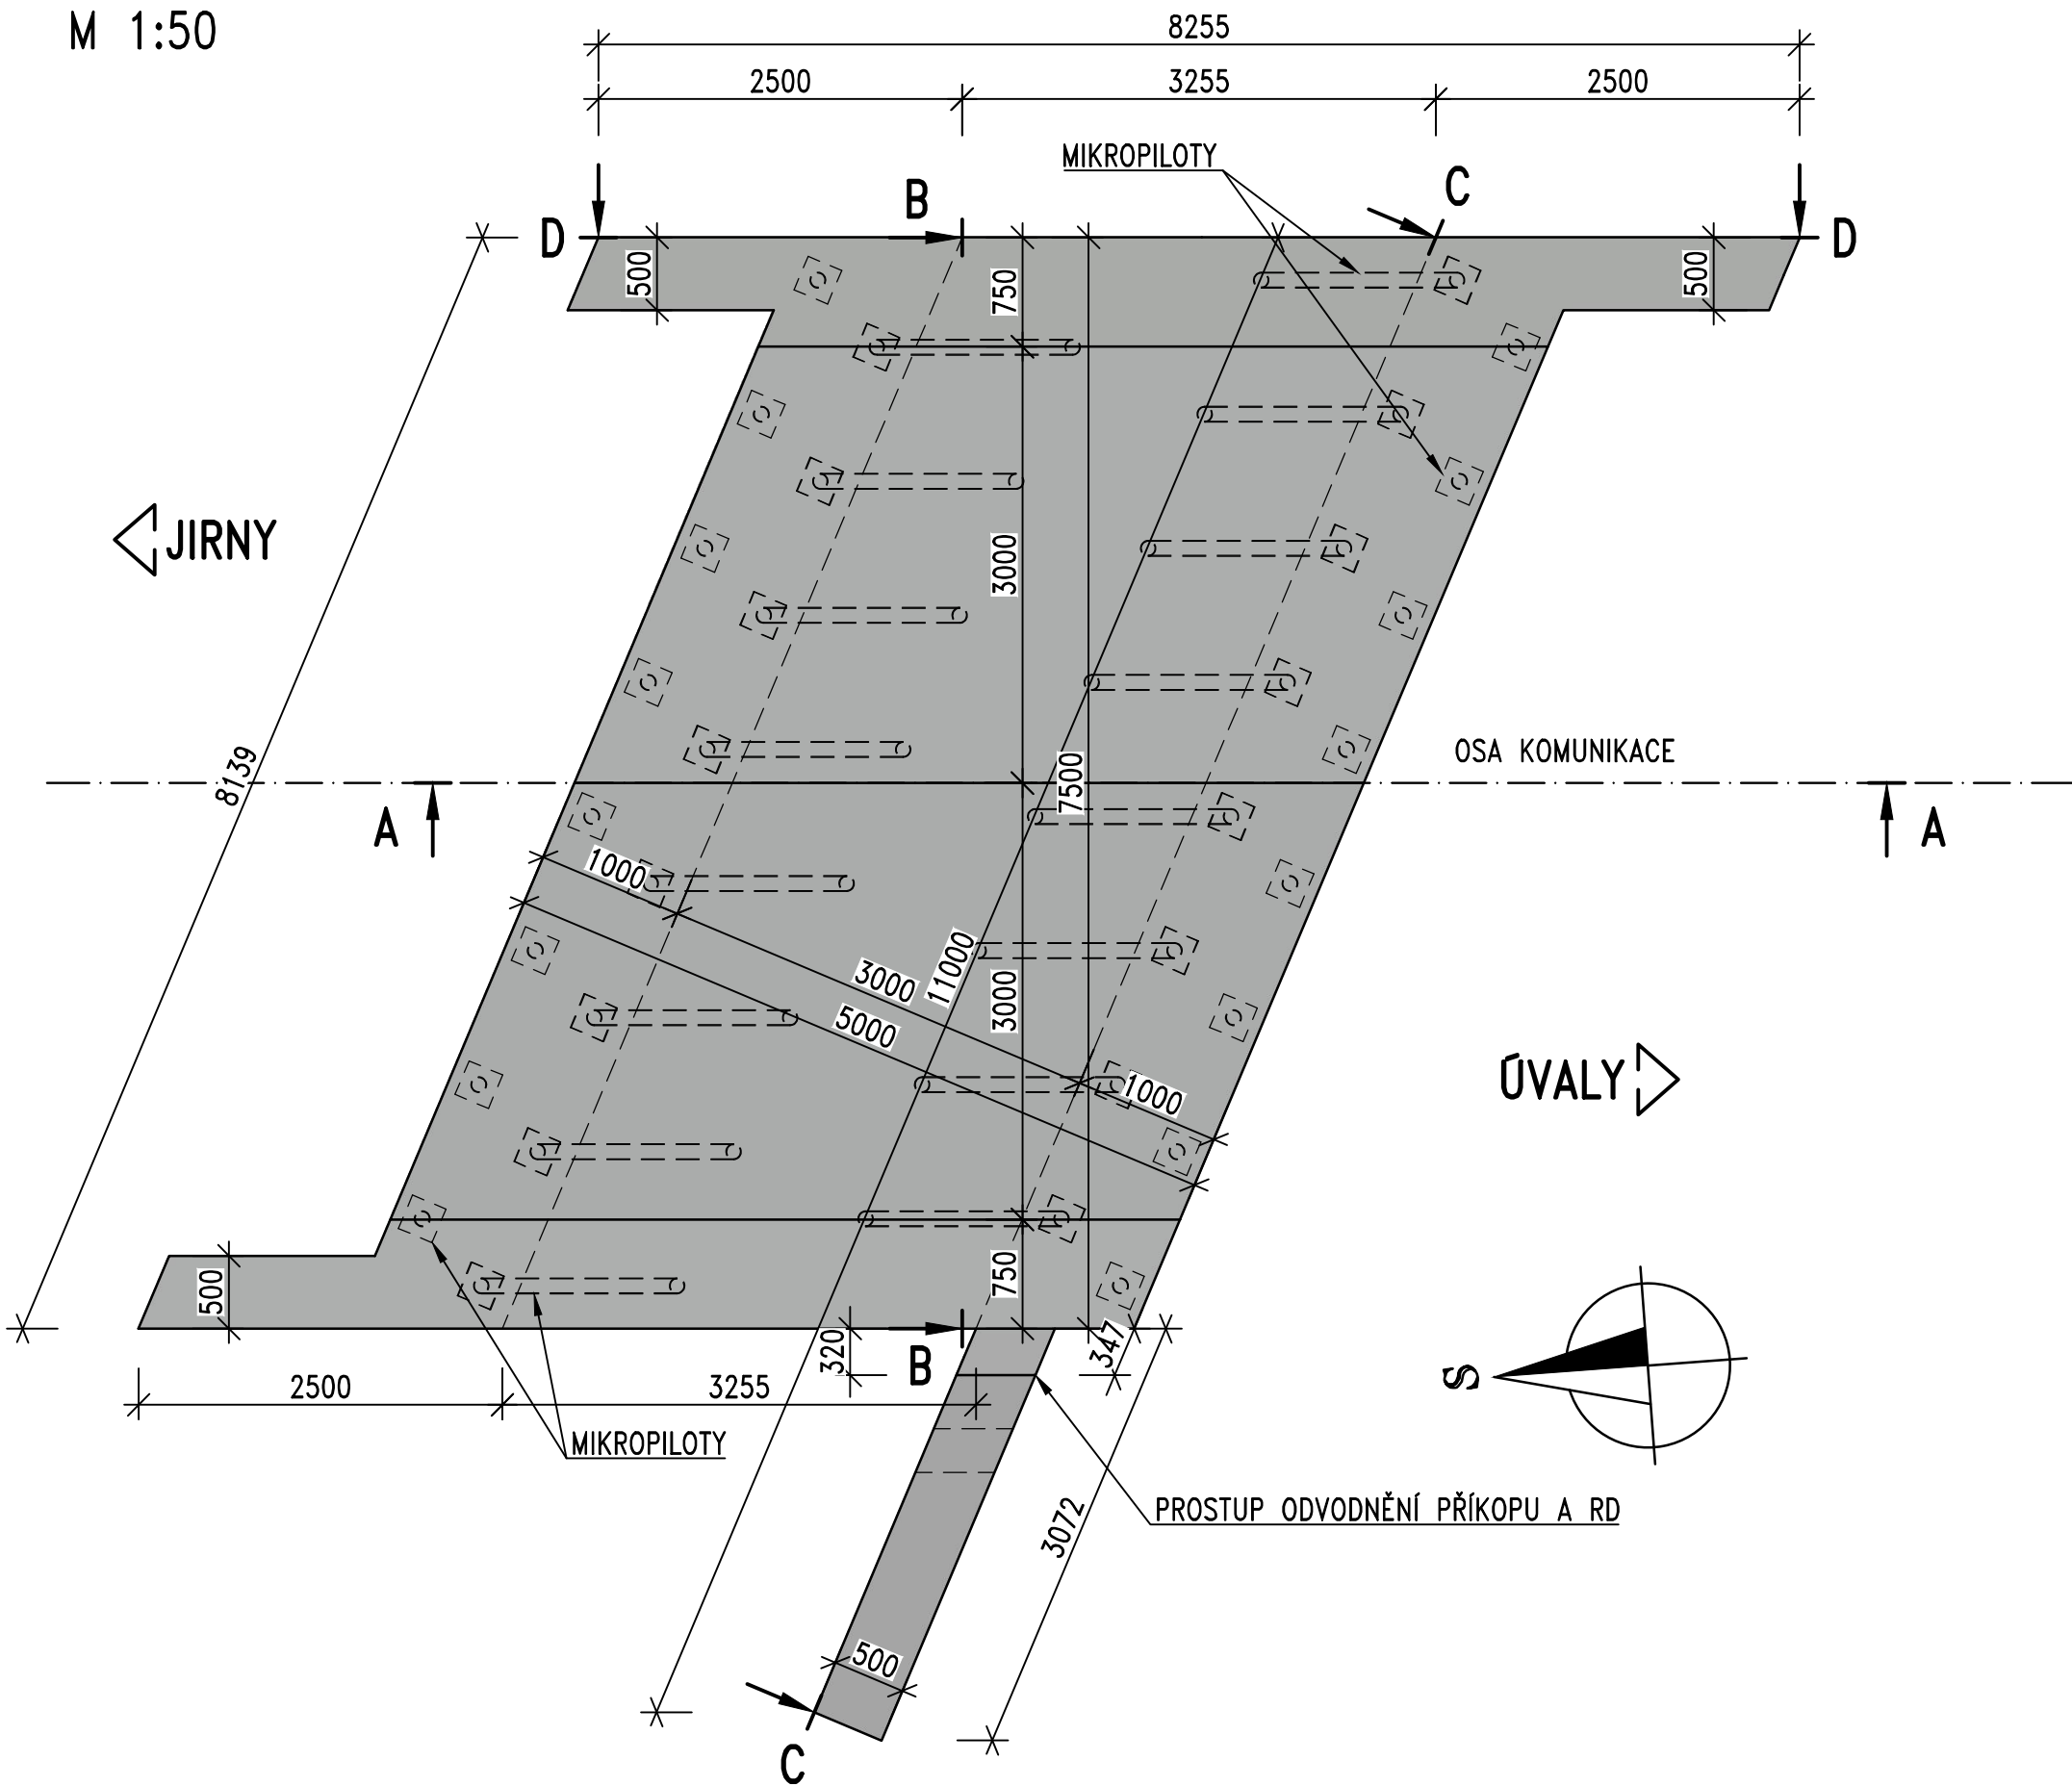

ŘEZ B-B
M 1:25

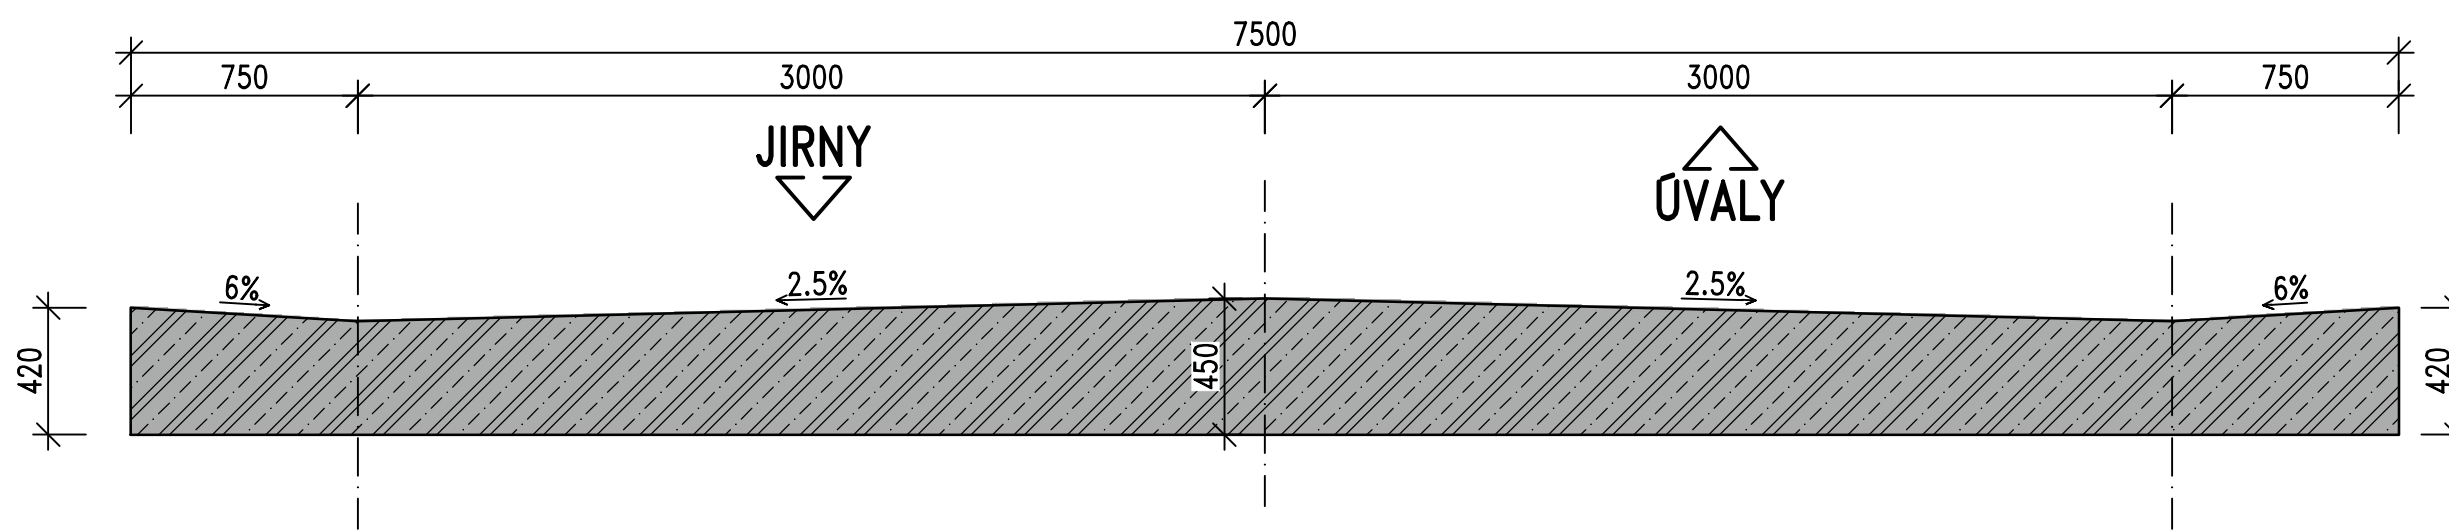

ŘEZ C-C
M 1:50

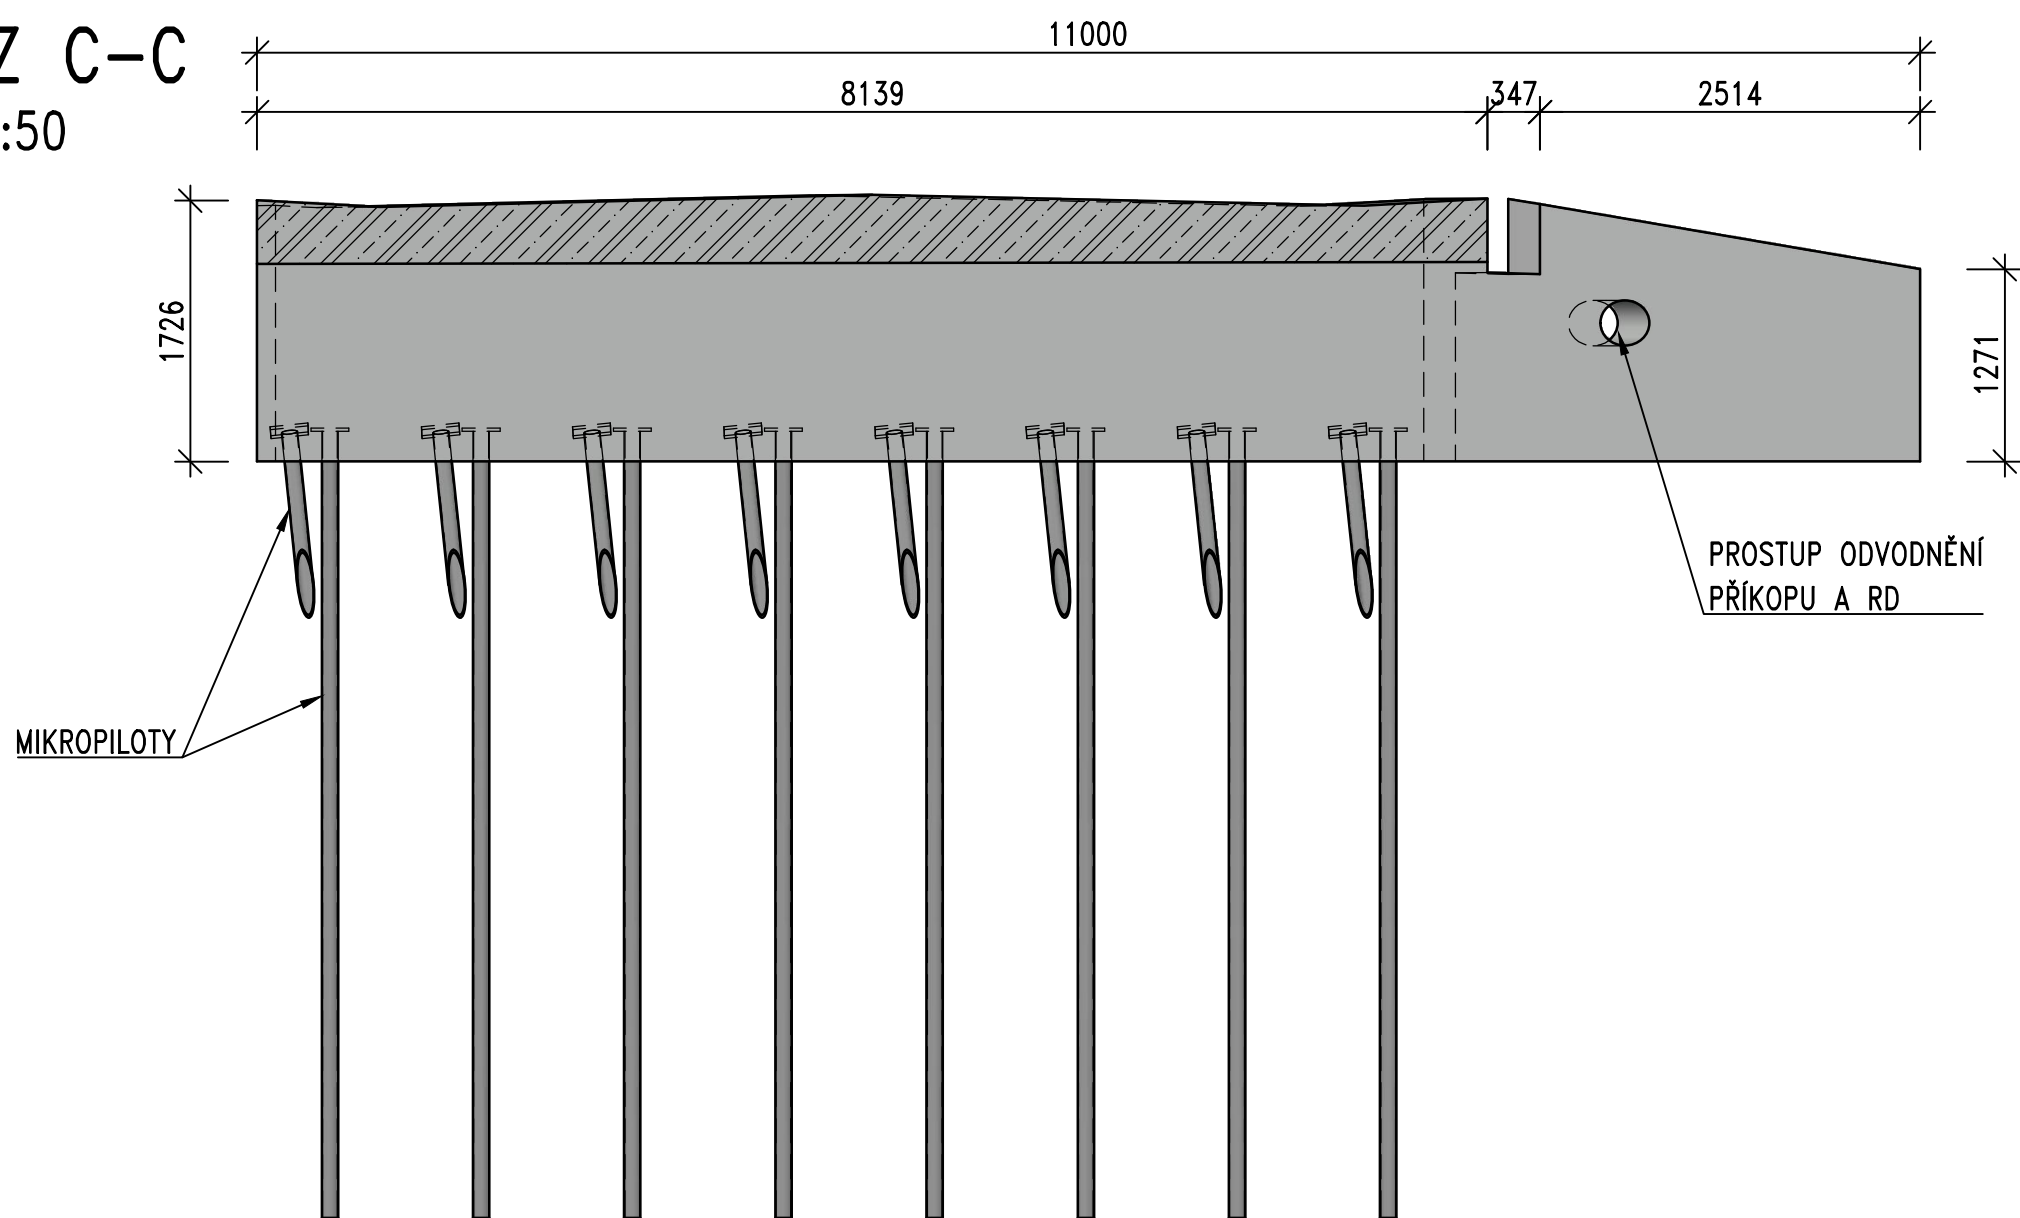

II/101 Jirny, most ev. č. 101-076
přes Jirenský potok za obcí Jirny

Středočeský kraj, Zborovská 81/11, 150 21 Praha 5, tel.: +420 257 280 111, email: podatelna@kr-s.cz, datová schránka: keebyyf
Investor:



Středočeský kraj
Zborovská 81/11
150 21 Praha 5

Výškový systém:

Bpv

Souřadnicový systém:

S-JTSK

Číslo zakázky:	22 171 00	HIP:	
Schválil:	Ing. Petr SOUČEK	Zodp. projektant:	Ing. Daniel ŠINDLER, Ph.D.
Tech. kontrola:	Ing. Martin KUERNÁČ	Vypracoval:	Ing. Martin ŠTAFFEN
602256144, mku@pontex.cz		776500066, mst@pontex.cz	



Bezová 1658/1, 147 00 Praha 4-Braník
+420 244 462 219 pontex@pontex.cz

Objednatel:	Středočeský kraj	Obec:	Jirny	Kraj:	Středočeský
Akce:	II/101 Jirny, most ev. č. 101-076 přes Jirenský potok za obcí Jirny	Datum:	12/2023	Stupeň:	PDPS
Část:	D DOKUMENTACE OBJEKTŮ	Souprava:	Č. přílohy		D.1.2.1.
Objekt:	SO 201 - MOST PŘES JIRENSKÝ POTOK				07
Příloha:	VÝKRES TVARU				