


VZOROVÝ PŘÍČNÝ ŘEZ  
M 1:25

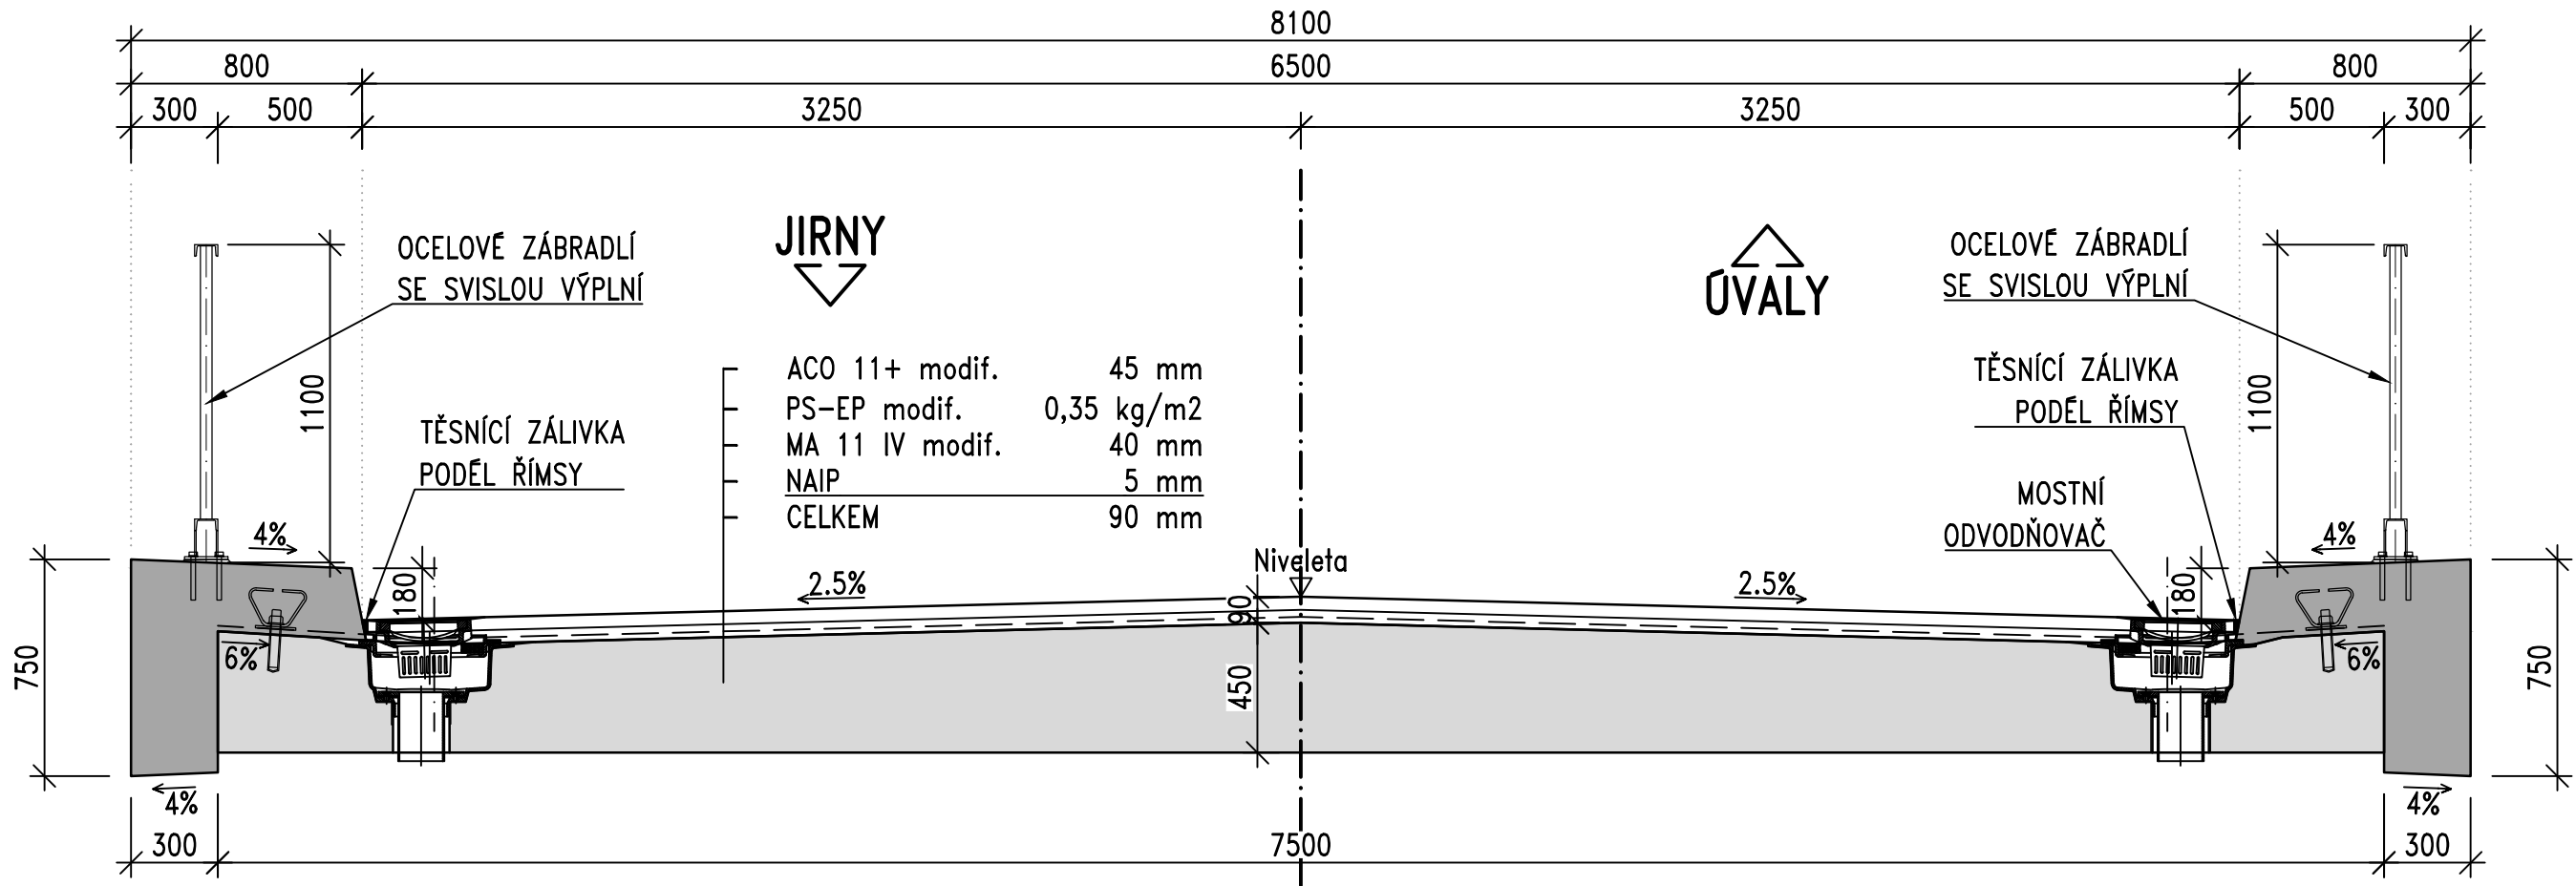

II/101 Jirny, most ev .č. 101-076  
přes Jirenský potok za obcí Jirny

Středočeský kraj, Zborovská 81/11, 150 21 Praha 5 , tel.: +420 257 280 111, email: podatelna@kr-s.cz, datová schránka: keebyyf

Investor:

Středočeský kraj

Středočeský kraj  
Zborovská 81/11  
150 21 Praha 5

Výškový systém:

Bpv

Souřadnicový systém:

S-JTSK

Číslo zakázky:	22 171 00	HIP:	
Schválil:	Ing. Petr SOUČEK	Zodp. projektant: Ing. Daniel ŠINDLER, Ph.D.	
Tech. kontrola:	Ing. Martin KUDRNÁČ	Vypracoval: Ing. Martin ŠTAFFEN	
602256144, mku@pontex.cz		776500066, mst@pontex.cz	



Bezová 1658/1, 147 00 Praha 4-Braník  
+420 244 462 219 pontex@pontex.cz

Objednatel:	Středočeský kraj	Obec:	Jirny	Kraj:	Středočeský
Akce:	II/101 Jirny, most ev. č. 101-076 přes Jirenský potok za obcí Jirny				Datum
Část:	D DOKUMENTACE OBJEKTŮ SO 201 - MOST PŘES JIRENSKÝ POTOK VZOROVÝ PŘÍČNÝ ŘEZ				12/2023
Objekt:					Stupeň
Příloha:					Souprava
				Č. přílohy	
				D.1.2.1.	
				05	