


VZOROVÝ PŘÍČNÝ ŘEZ 1:25

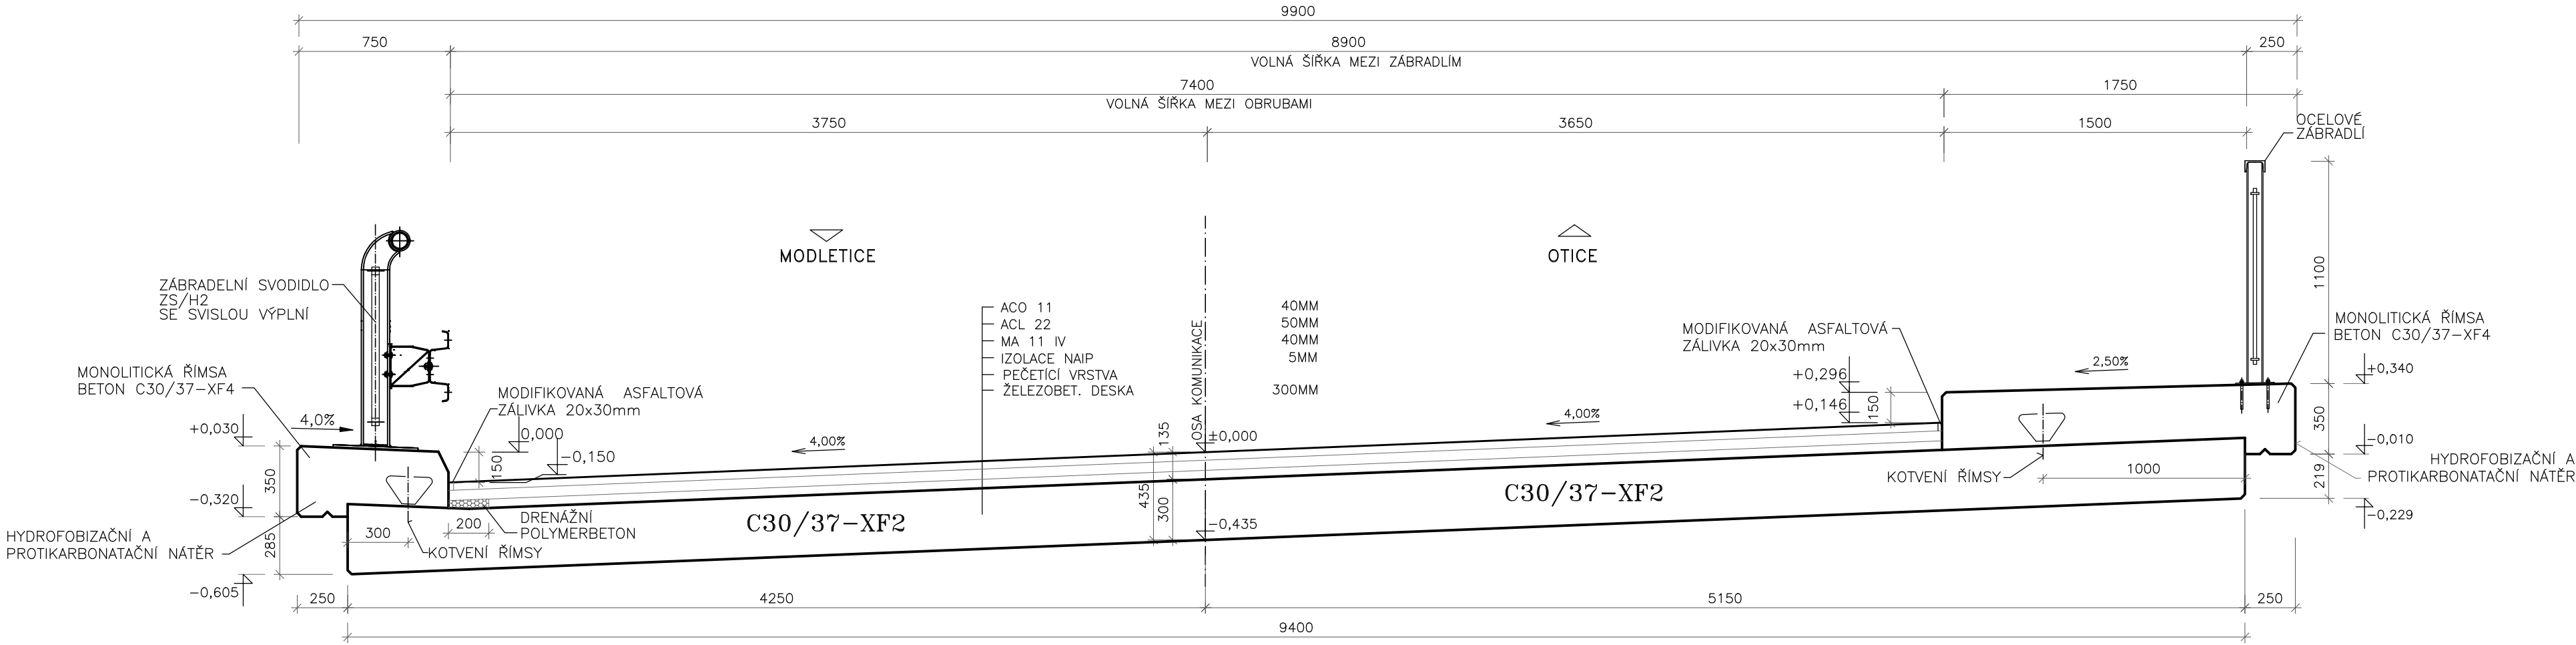

HLAVNÍ ZHOTOVITEL: 		HIP:  Ing. Karel KŘÍŽEK
SDRUŽENÍ SPOLEČNOSTÍ APIS-PONTEX-TOPCON-GEOTEC		

ZHOTOVITEL:

ATELIÉR PROJEKTOVÁNÍ INŽENÝRSKÝCH STAVEB s.r.o.

AKCE:

III/00325 Jažlovce + most ev.č. 00325-2

OHRADNÍ 24B
140 00 PRAHA 4
IČ: 61853267

OBJEDNATEL:

HL. INŽENÝR PROJEKTU:

ZODPOVĚDNÝ PROJEKTANT:


Krajská správa a údržba silnic
Středočeského kraje, p.o.
Zborovská 11, 150 21 Praha 5

Ing. Karel KŘÍŽEK

Ing. Jan TUREK

tel: 241 481 215
e-mail: apis@apis-sro.eu
www: www.apis-sro.eu

VYPRACOVAL:

KONTROLOVAL:

ZAK. ČÍSLO:

Ing. Jan TUREK

Ing. Viktor NEJEDLÝ

3149/08

FORMÁTÚ A4:

4

KRAJ:

STŘEDOČESKÝ

OKRES:

PRAHA-VÝCHOD

DATUM:

SRPEN 2025

ČÍSLO OBJEKTU:

201

Most přes potok

ST.PROJ.:

DZS

MĚŘÍTKO:

1:25

PŘÍLOHA:

3

VZOROVÝ PŘÍČNÝ ŘEZ