



VÝKRES VYTYČENÍ 1:100

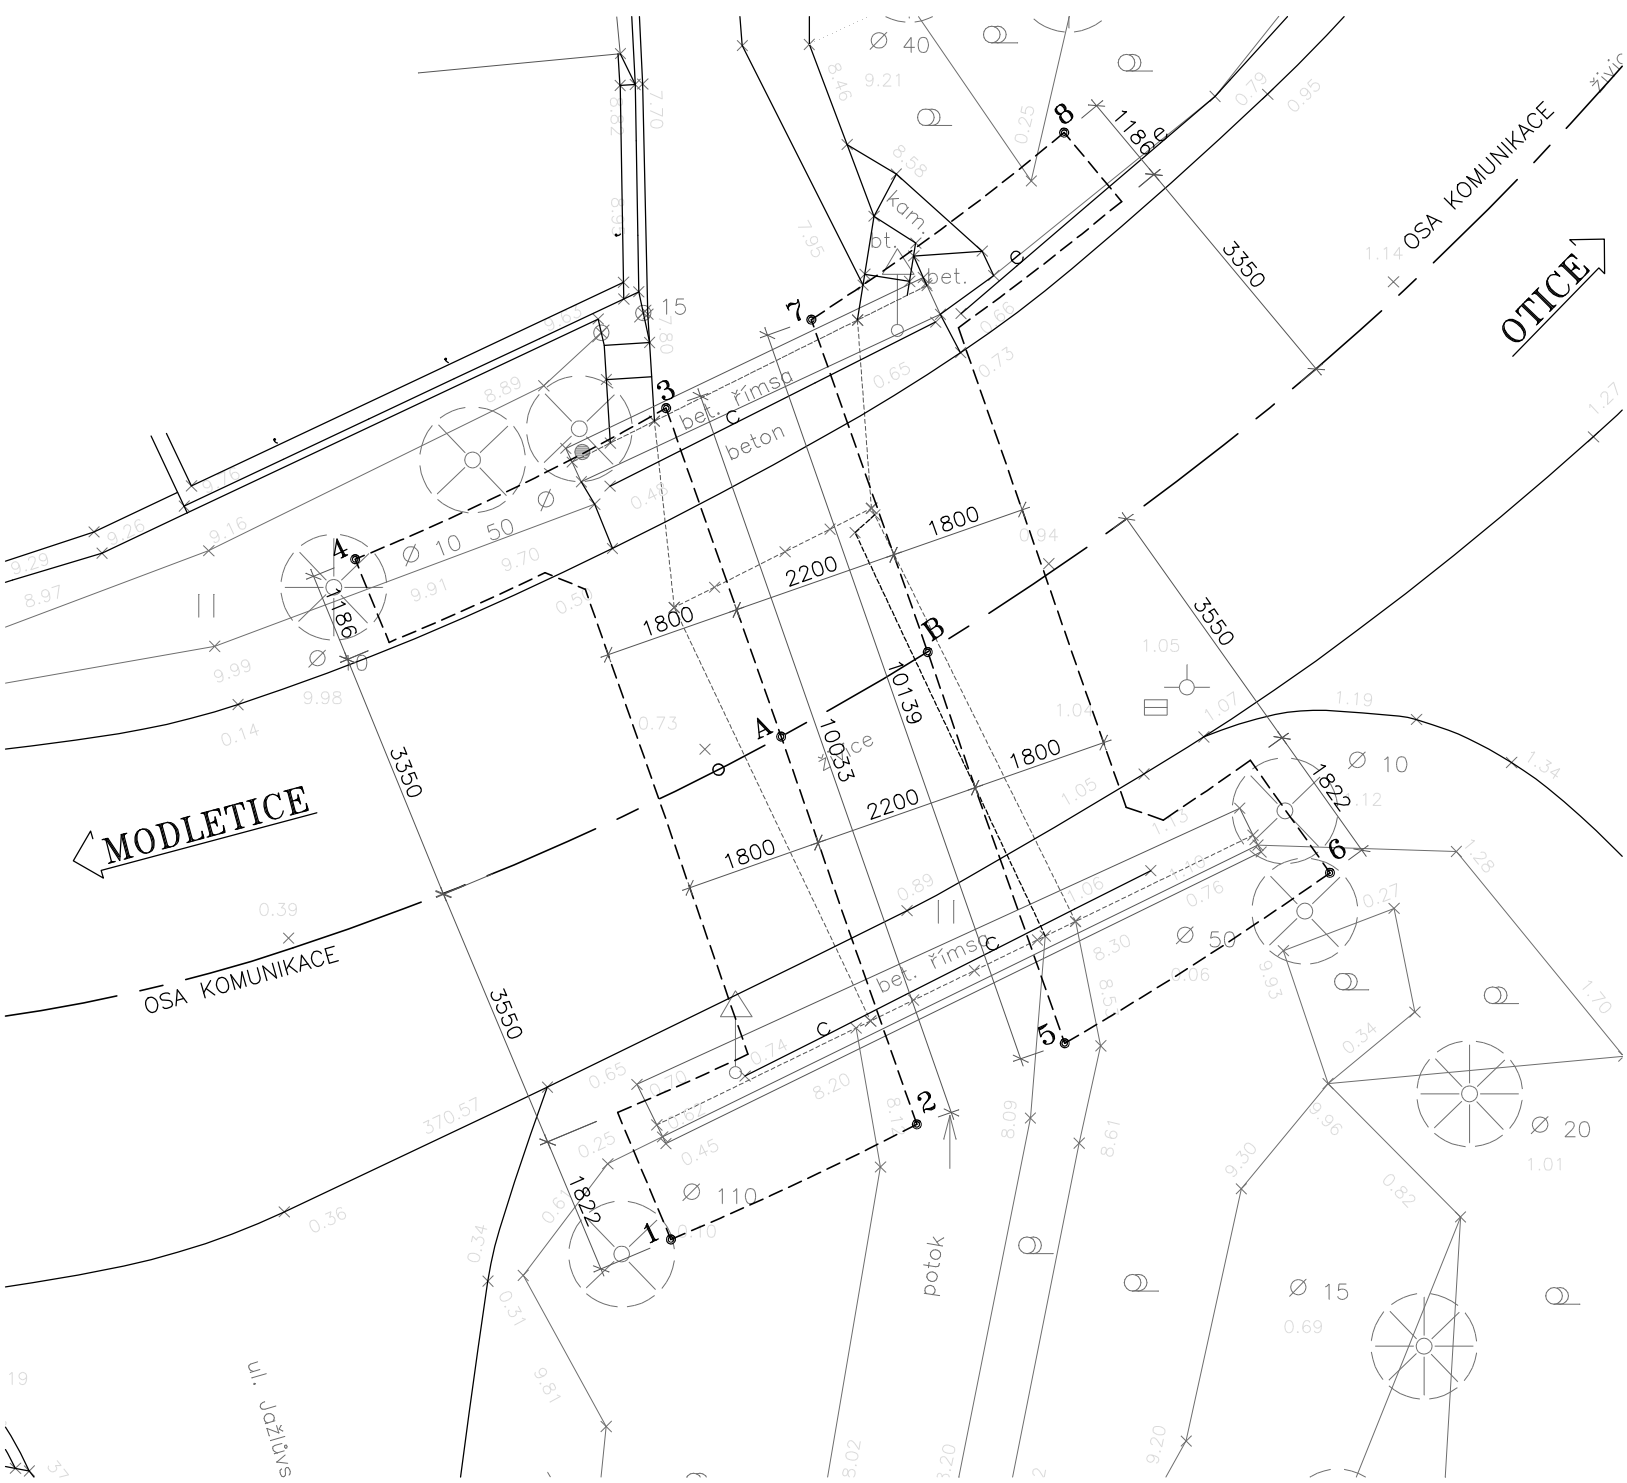

SEZNAM SOUŘADNIC

č.b.	1.	2.
A	729 674,312	1 058 795,619
B	729 672,373	1 058 794,500

č.b.	1.	2.
1	729 675,769	1 058 802,268
2	729 672,517	1 058 800,746
3	729 675,833	1 058 791,276
4	729 679,946	1 058 793,274
5	729 670,561	1 058 799,674
6	729 667,052	1 058 797,419
7	729 673,912	1 058 787,106
8	729 670,568	1 058 787,632

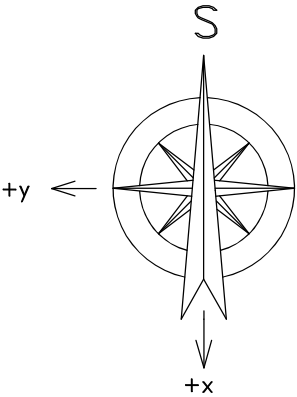

HLAVNÍ ZHOTOVITEL:

**SDRUŽENÍ SPOLEČNOSTÍ
APIS-PONTEX-TOPCON-GEOTEC**

HIP:

Ing. Karel KŘÍŽEK

ZHOTOVITEL:

ATELIÉR PROJEKTOVÁNÍ INŽENÝRSKÝCH STAVEB s.r.o.

AKCE:

III/00325 Jažlovice + most ev.č. 00325-2

OBJEDNATEL:

KRAJSKÁ SPRÁVA A ÚDRŽBA SILNIC
Středočeského kraje

Krajská správa a údržba silnic
Středočeského kraje, p.o.
Zborovská 11, 150 21 Praha 5

HL. INŽENÝR PROJEKTU:

Ing. Karel KŘÍŽEK

ZODPOVĚDNÝ PROJEKTANT:

Ing. Jan TUREK

VYPRACOVAL:

Ing. Jan TUREK

KONTROLOVAL:

Ing. Viktor NEJEDLÝ

ZAK. ČÍSLO:

3149/08

FORMÁTŮ A4:

2

KRAJ:

STŘEDOČESKÝ

OKRES:

PRAHA-VÝCHOD

DATUM:

SRPEN 2025

ČÍSLO OBJEKTU:

201

Most přes potok

VÝKRES VYTYČENÍ

ST.PROJ.:

DZS

MĚŘÍTKO:

1:100

PŘÍLOHA:

5

tel: 241 481 215
e-mail: apis@apis-sro.eu
www: www.apis-sro.eu