



PŘÍČNÝ ŘEZ V POLI 1:50

- VOZOVKA:
- ASFALT. BETON PRO OBRUSNÉ VRSTVY, MODIF. ACO 11+ Pmb 40 mm
 - SPOJOVACÍ POSTŘÍK PS-EP 0,35 kg/m²
 - LITÝ ASFALT MODIF. MA 11 IV Pmb 40 mm
 - IZOLAČNÍ PÁSY MODIF. AIP 5 mm
 - PEČETÍČÍ VRSTVA
 - CELKEM 85 mm

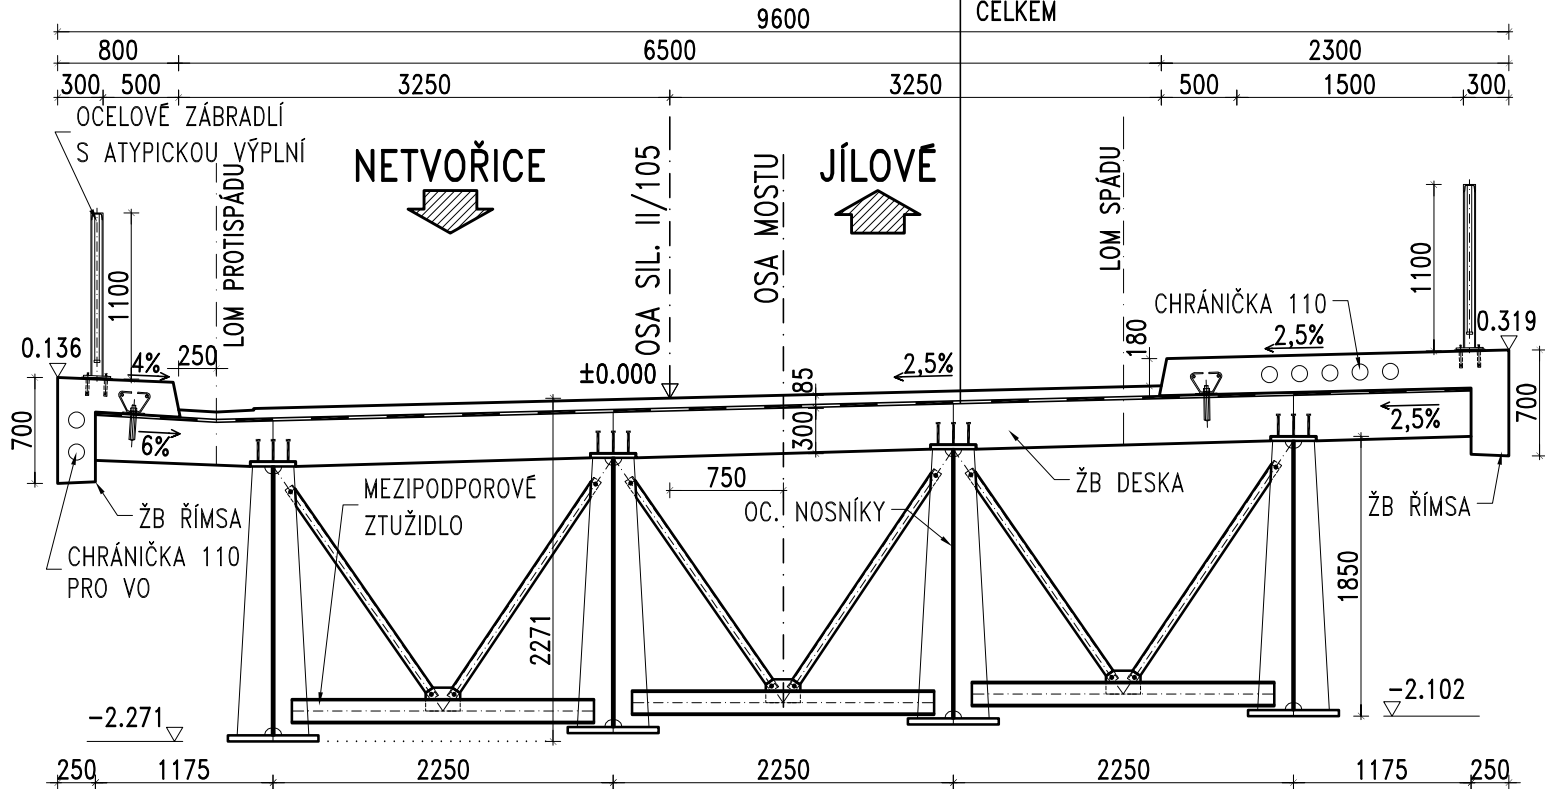

PŘÍČNÝ ŘEZ V OSE P2 1:50

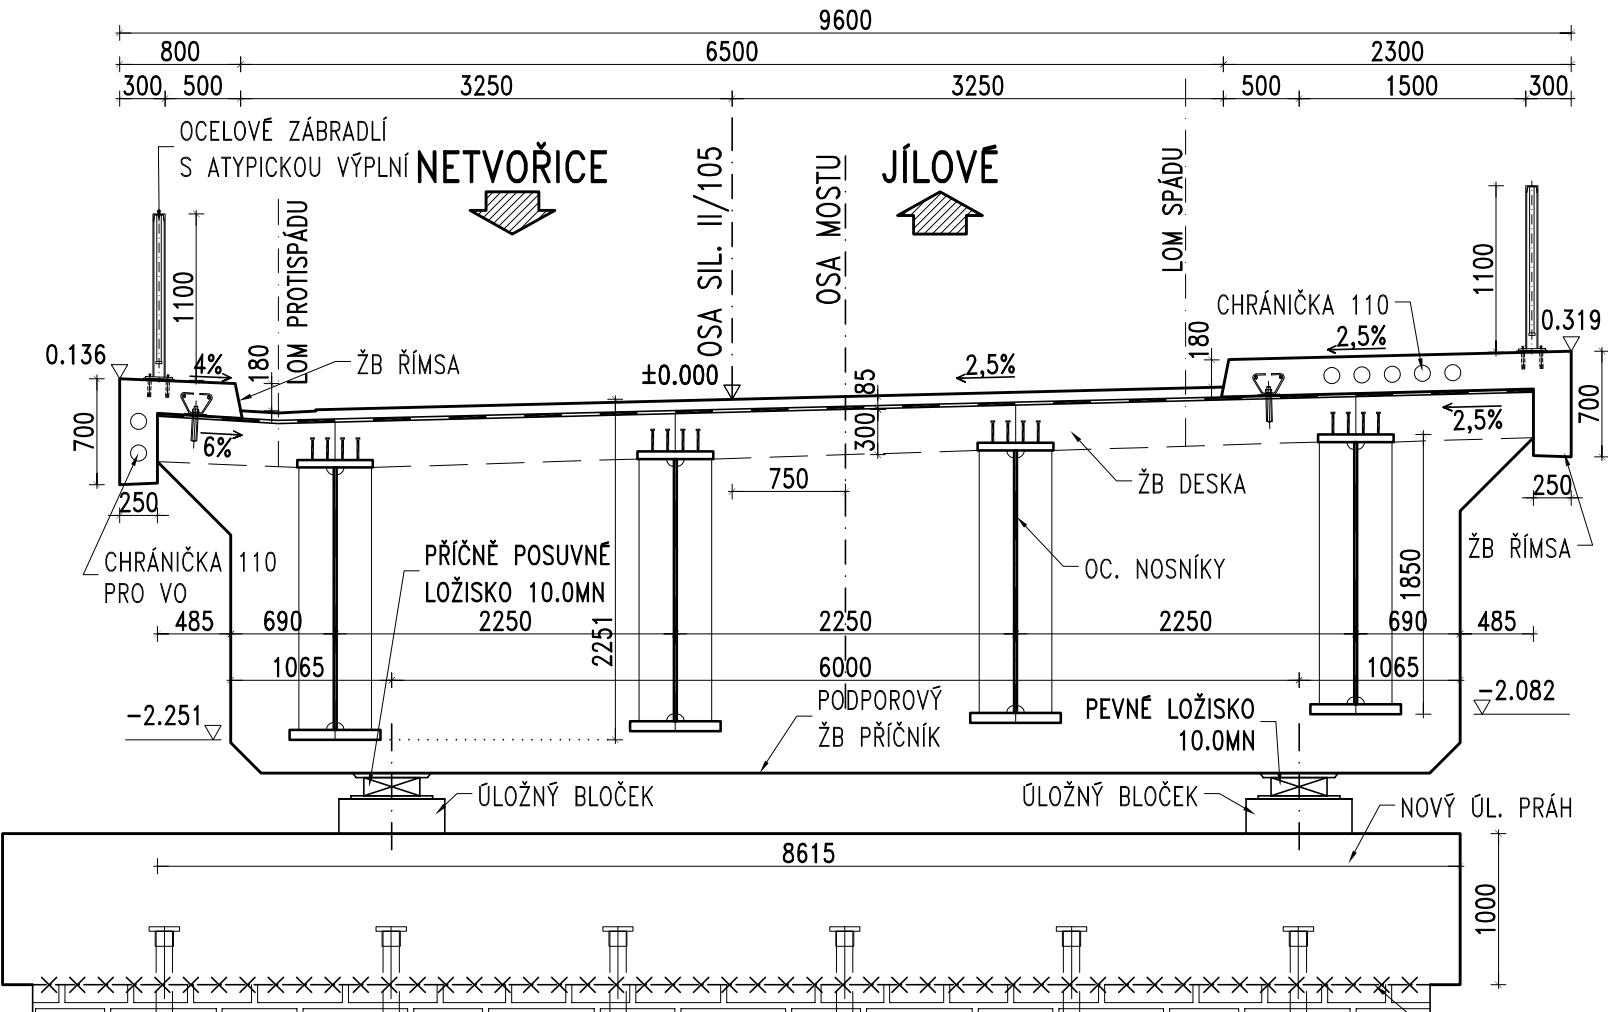

Objednatel:

Středočeský kraj

STŘEDOČESKÝ KRAJ
KRAJSKÝ ÚŘAD
ZBOROVSKÁ 11, 150 21 PRAHA 5

Souřadnicový systém S-JTSK, Výškový systém Bpv

Číslo zakázky:	20 307 00	HIP:	Ing. Pavel HRDINA
Schválil:	Ing. Petr SOUČEK	Zodp. projektant:	Ing. Michal CHŮRA
Tech. kontrola:	Ing. Jan VESELÝ	Vypracoval:	Jiří POKORNÝ
			606606678, pokorny@pontex.cz



Praha 4, Na Hřebenech II 1718/10, 140 00
tel.: +420244062215; email: prijmeni@pontex.cz

Objednatel:	Středočeský kraj	Obec:	Kamenný Přívoz	Kraj:	Středočeský
Akce:	II/105 Kamenný Přívoz, mosty ev. č. 105-008 a 105-009 přes řeku Sázavu v obci Kamenný Přívoz			Datum:	Stupeň
Část:	D. STAVEBNÍ ČÁST			09/2024	PDPS
Objekt:	D.1.2.1 SO 201.2-MOST EV. Č. 105-009 PŘES SÁZAVU			Souprava	Č. přílohy
Příloha:	VZOROVÝ PŘÍČNÝ ŘEZ NK				2.d