


VZOROVÉ ULOŽENÍ POTRUBÍ


PLASTOVÉ POTRUBÍ

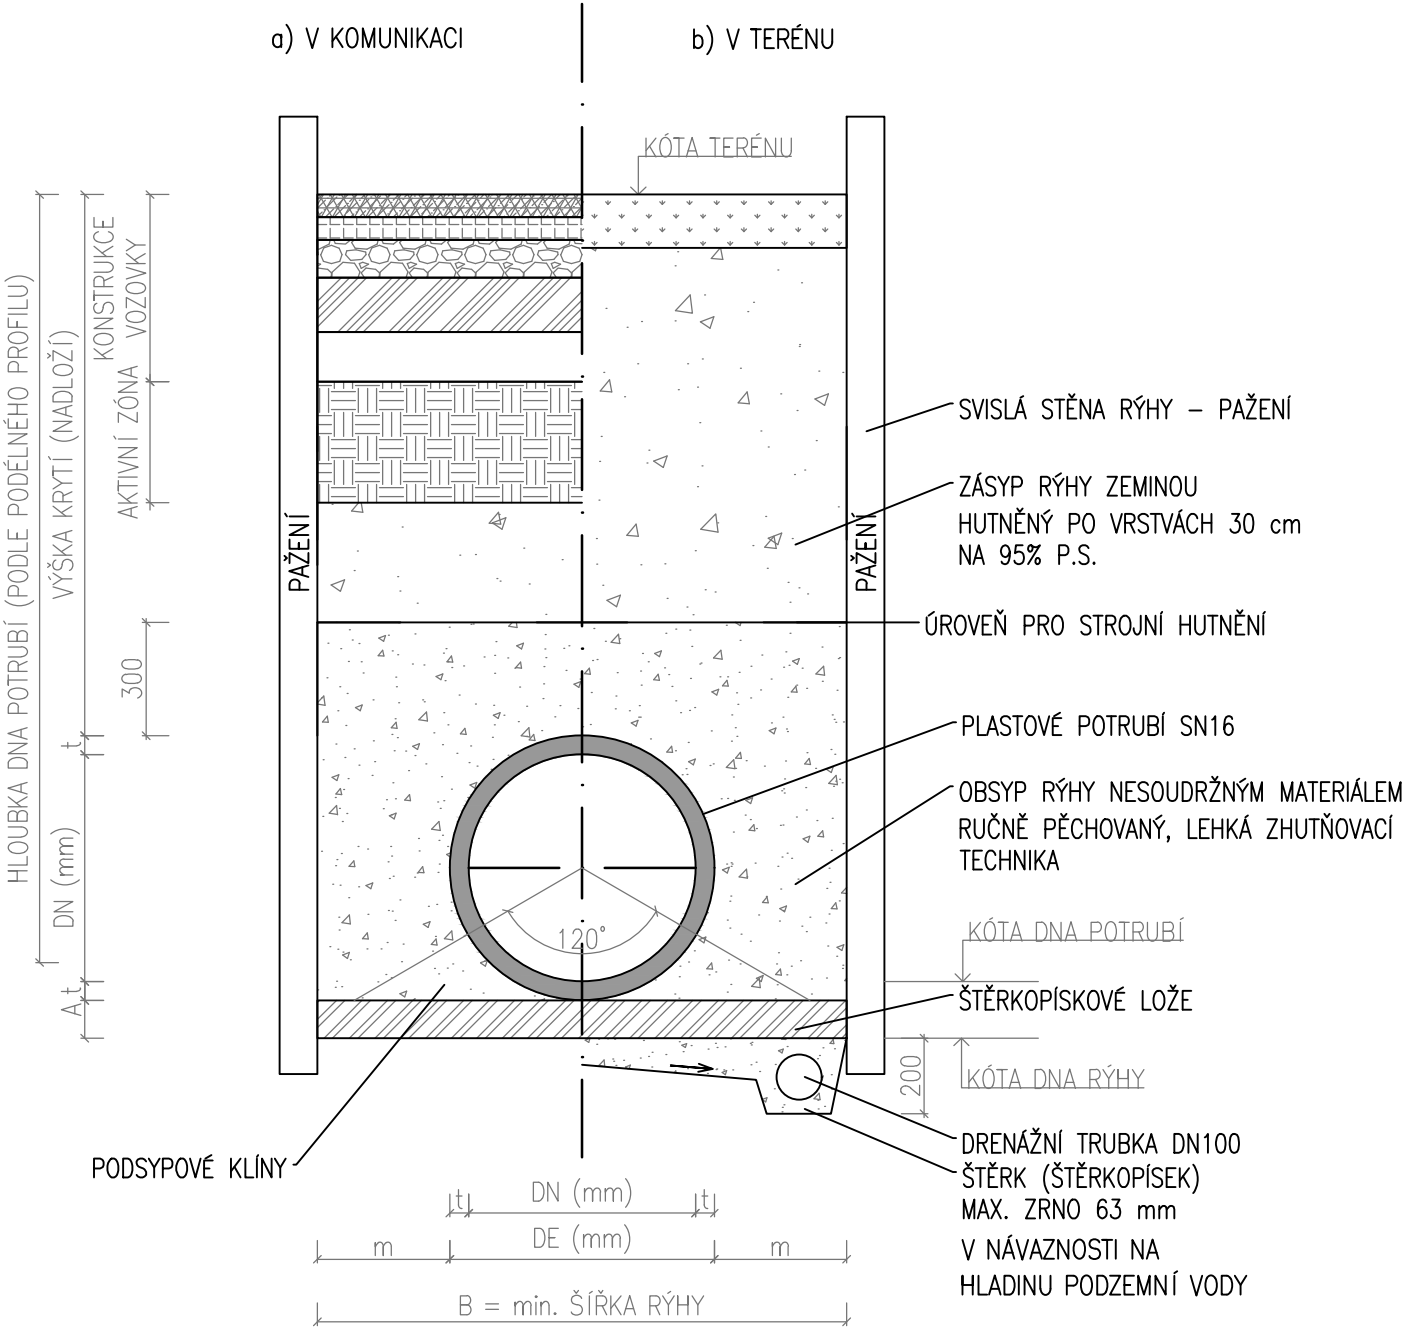

PLASTOVÉ POTRUBÍ			
DN	150	250	300
Bmin	570	780	836
A	100	100	100
m	200	250	250


Pozn.:
Zároven musí být dodržena
podmínka minimální šířky výkopu
0,8m při hloubce do 1,75m;
0,9m při hloubce do 4m;
1,0m při hloubce nad 4m.

Objednatel:



STŘEDOČESKÝ KRAJ
KRAJSKÝ ÚŘAD
ZBOROVSKÁ 11, 150 21 PRAHA 5

Souřadnicový systém: S-JTSK
Výškový systém: Bpv

Číslo zakázky:	20 307 00	HIP:	Ing. Pavel HRDINA	 Bezová 1658/1, 147 00 Praha 4 – Braník tel: +420 244462219 IČO: 407 63 439
		736662206, phr@pontex.cz	<i>Handwritten signature</i>	
Schválil:	Ing. Petr SOUČEK	Zodp. projektant:	Ing. Marie MATĚJKOVÁ	
	<i>Handwritten signature</i>			
Tech. kontrola:	Ing. Martin NEUPERT	Vypracoval:	Ing. Adéla LUKÁČOVÁ	
737947774, mne@pontex.cz	<i>Handwritten signature</i>	ala@pontex.cz	<i>Handwritten signature</i>	

Objednatel:	Středočeský kraj	Obec:	Kamenný Přívoz	Kraj:	Středočeský
Akce:	II/105 Kamenný Přívoz, mosty ev.č. 105-008, 105-009 přes Sázavu v obci Kam. Přívoz			Datum:	Stupeň
Část:	D. STAVEBNÍ ČÁST			08/2024	PDPS
Objekt:	SO 301 – DEŠŤOVÁ KANALIZACE			Souprava:	Č. přílohy
Příloha:	VZOROVÉ ULOŽENÍ POTRUBÍ 1:20				D.1.3.1 2.c