


TYPOVÁ KANALIZAČNÍ REVIZNÍ ŠACHTA PREFABRIKOVANÁ NA POTRUBÍ DO DN 600

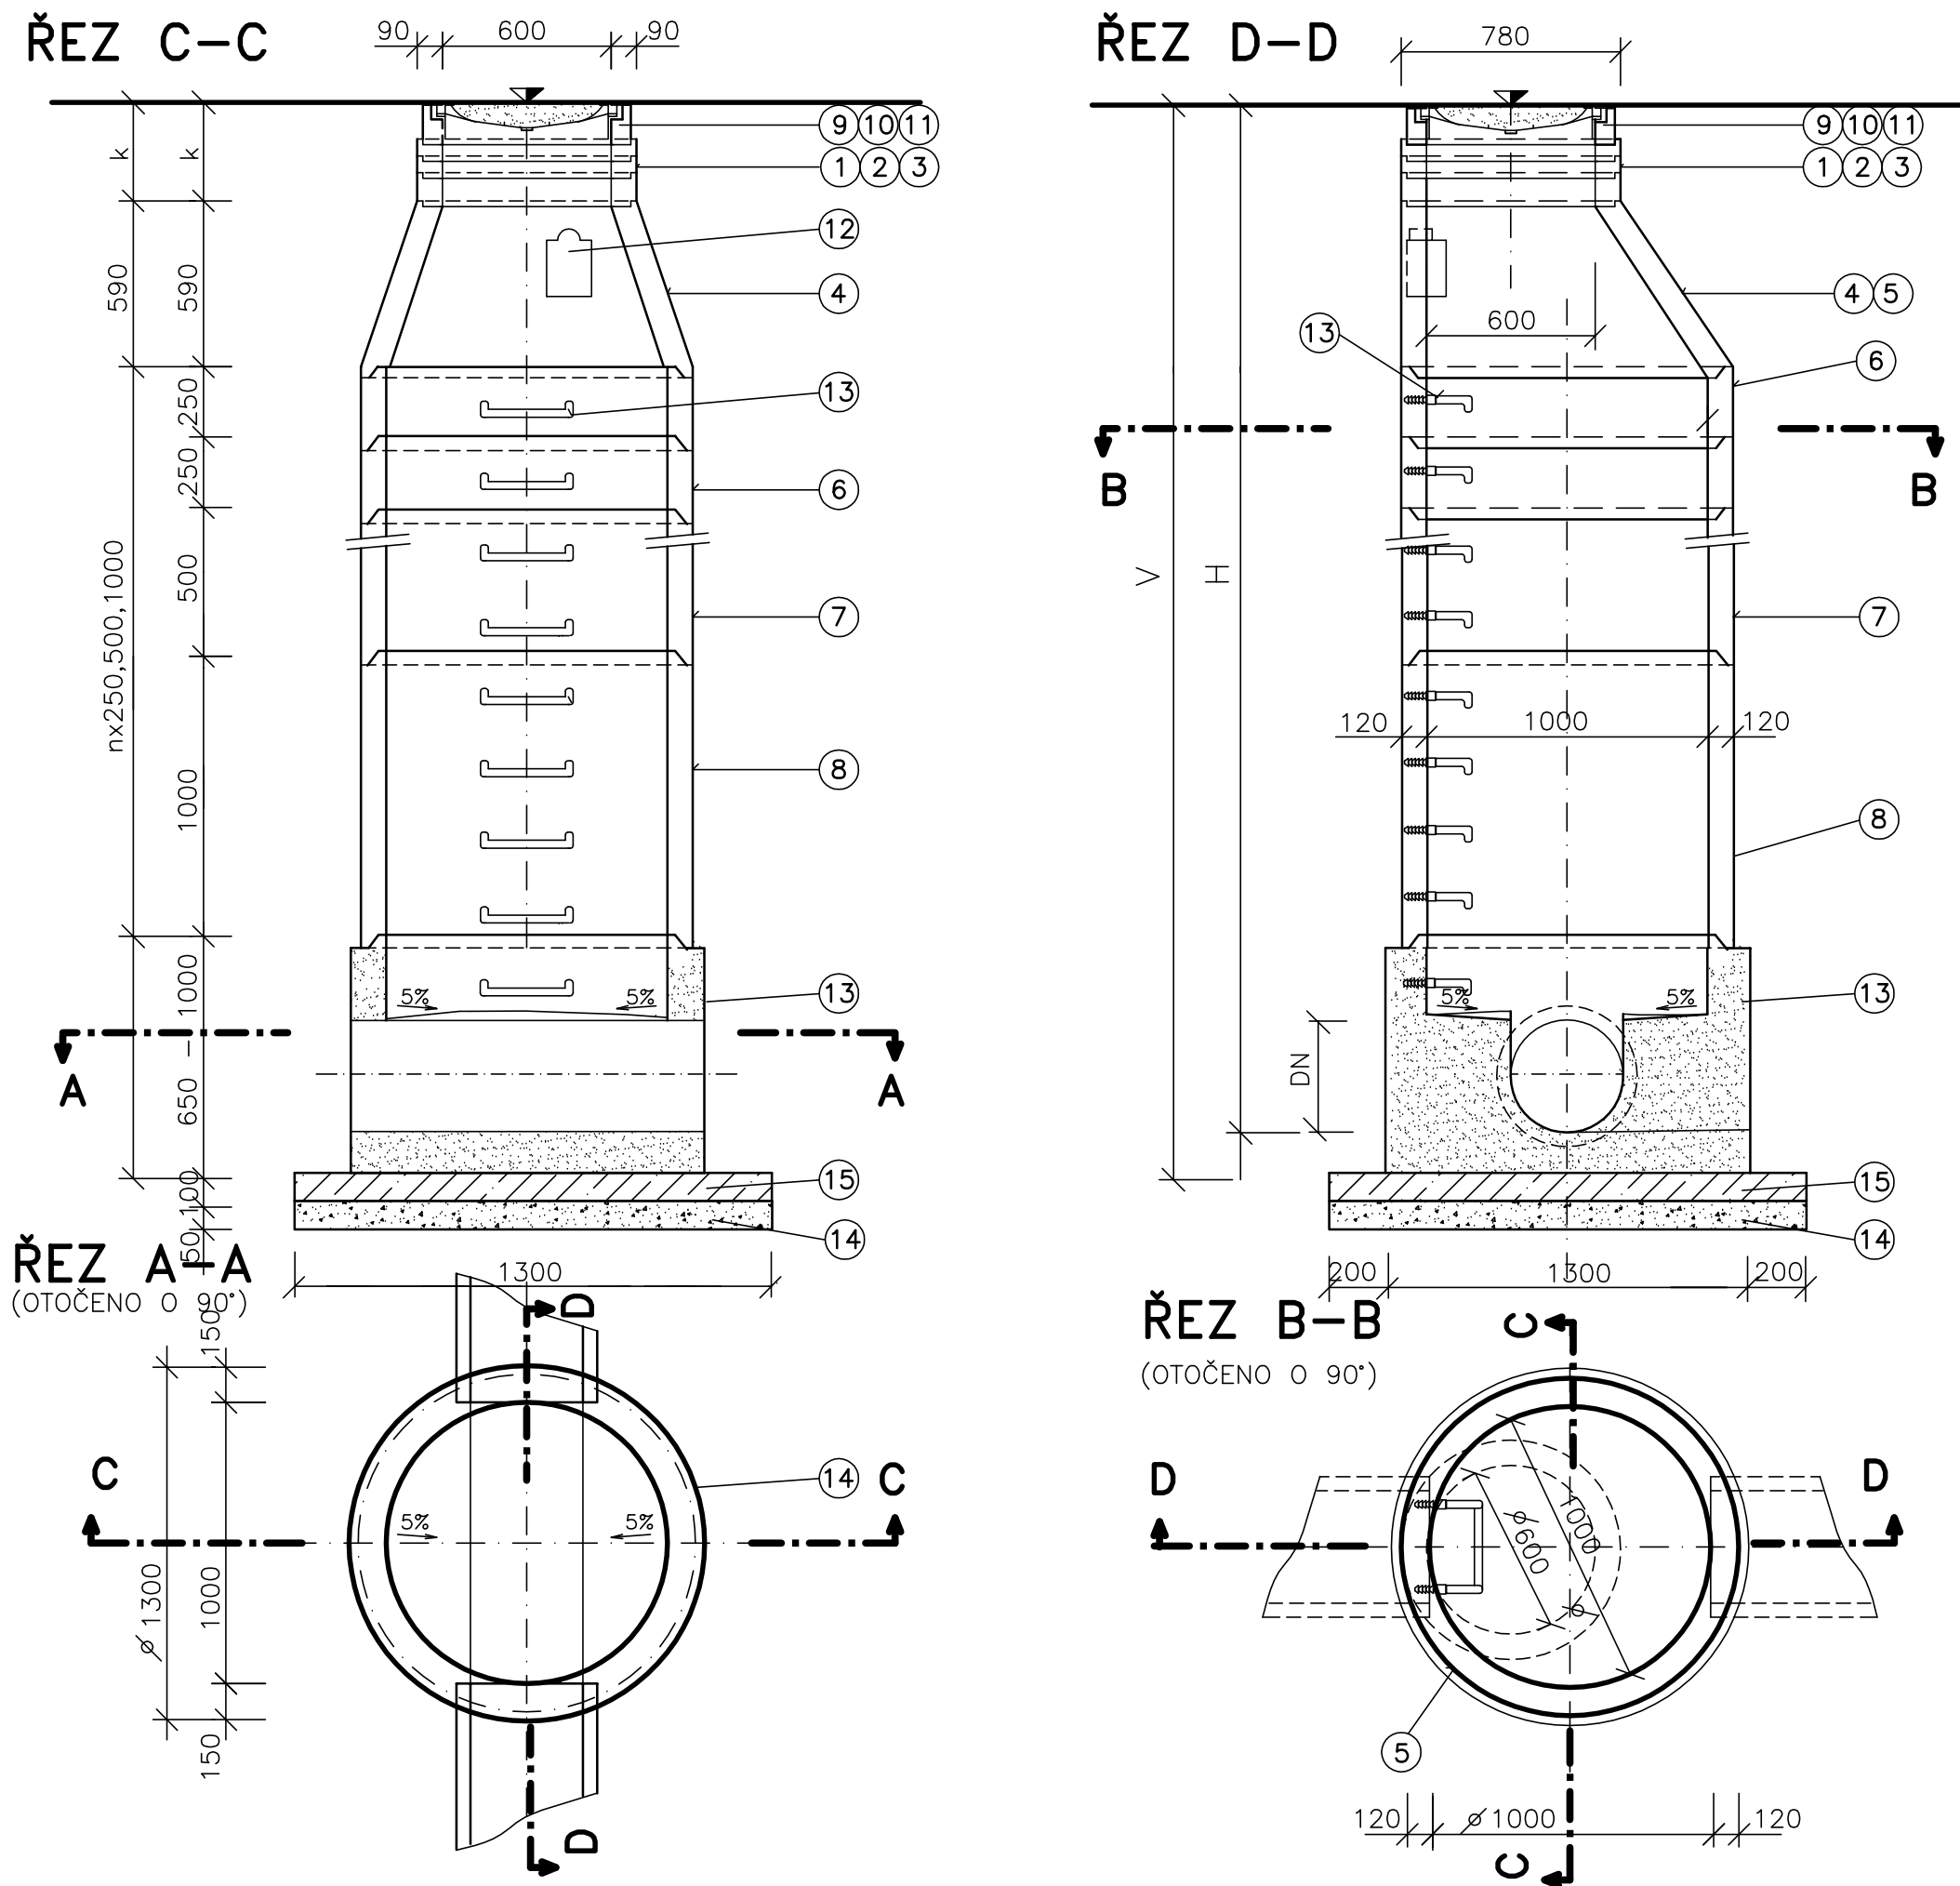

LEGENDA

POZN.	POPIS
1	TBW 60/625, VE STOUPÁNÍ PRSTENCE SPÁDOVÉ, NA MALTU ERGELIT
2	TBW 80/625, VE STOUPÁNÍ PRSTENCE SPÁDOVÉ, NA MALTU ERGELIT
3	TBW 100/625, VE STOUPÁNÍ PRSTENCE SPÁDOVÉ, NA MALTU ERGELIT
4	TBR 1000/625x600 – KAPSOVÉ STUPADLO
5	PŘECHODOVÁ DESKA TZK 20 – T (VARIANTA)
6	TBS 25/12 – S – S INTEGROVANÝM TĚSNĚNÍM
7	TBS 50/12 – S – S INTEGROVANÝM TĚSNĚNÍM
8	TBS 100/12 – S – S INTEGROVANÝM TĚSNĚNÍM
9	ŠACHTOVÝ POKLOP TŘÍDA A 030 DIN EN 124/DIN 1229 – BETON+LITINA
10	ŠACHTOVÝ POKOP TŘÍDA B 125 DIN EN 124/DIN 1229– CELOLITINOVÝ
11	ŠACHTOVÝ POKLOP TŘÍDA D 400 DIN EN 124/DIN 1229 – CELOLITINOVÝ
12	STUPADLO KASI DIN 19555–A–ST, OCEL JÁDRO S PE POVLAKEM–ZABUD.
13	ŠACHT. DNO PREFABR. S INTEGR.TĚSNĚNÍM– ŽLAB BETON PERFECT
14	ZHUTNĚNÉ ŠTĚRKOVÉ LOŽE
15	ZHUTNĚNÉ BETONOVÉ LOŽE– BETON C 12/15

POZNÁMKA:

OZNAČENÍ BETONOVÝCH PREFABRIKÁTŮ JE ORIENTAČNÍ A JE ODVISLÉ OD ZNAČENÍ VÝROBKŮ DANÉHO VÝROBCE.

VÝROBKY MUSÍ VYHOVOVAT NORMĚ DIN 4034.1 A BÝT TAKTO OZNAČENY

KAMENINA KANALIZAČNÍ DN 150 – 600

ŽELEZOBETONOVÉ TROUBY DN 150 – 600

BETONOVÉ TROUBY HRDLOVÉ DN 150 – 600

KANALIZAČNÍ TROUBY Z PP HRDLOVÉ DN 150–600

KANALIZAČNÍ TROUBY Z PVC HRDLOVÉ DN 150–600

KANALIZAČNÍ TROUBY Z TLT DN 150–600

VEDOUcí PROJEKTANT	ZODPOVĚDNÝ PROJEKTANT	VYPRACOVAL	RADEK HNÁT VAK PROJEKT PROJEKCE VODOVODŮ, KANALIZACÍ, ČOV, INŽENÝRSKÁ ČINNOST PROUSKOVA 1724 511 01 TURNOV tel,fax 481 311 564, mobil 737 335 311 E-mail: vak-projekt@tiscali.cz IČO 167 922 71, DIČ CZ6608071206	
RADEK HNÁT	RADEK HNÁT	RADEK HNÁT		
KRAJ: STŘEDOČESKÝ PÚ (OŽP): MLADÁ BOLESLAV SÚ: BENÁTKY N. JIZ. Obú: PŘEDMĚŘICE N. JIZ.			INVESTOR: OBEC PŘEDMĚŘICE NAD JIZEROU, 294 74 PŘEDMĚŘICE NAD JIZEROU 132	
PŘEDMĚŘICE N. JIZEROU-ROZŠÍŘENÍ SPLAŠKOVÉ KANALIZACE K ZÁSTAVBĚ RD PODĚL SILNICE III/3314- SMĚR STARÁ LYSÁ IO 301 - SPLAŠKOVÁ KANALIZACE			DATUM	05/2025
			FORMÁT	3 A4
			MĚŘÍTKO	1 : 25
			STUPEŇ	DPS STI–DPS
			ČÍS.ZAKÁZKY	366/2023
			ČÍSLO STAVBY	
D - DOKUMENTACE OBJEKTŮ			ČÍS.SOUPRAVY	ČÍS.VÝKRESU
NAZEV VÝKRESU			KANALIZAČNÍ ŠACHTY - VZOROVÝ VÝKRES	
			D.1.5	