


ÚZEMÍ  
POVRCH ÚZEMÍ  
PARCELY  
POVODÍ  
VZDÁLENOST ŠACHET  
  
NÁZVY ŠACHET

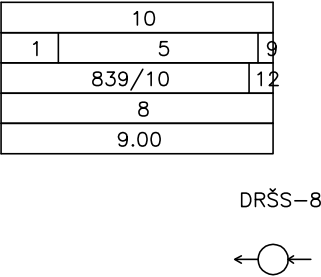

- LEGENDA:
- 1) ASFALTOVÁ SILNICE III. TŘÍDY
  - 2) 99.92 – 4.80
  - 3) 84.56 – 4.79
  - 4) 1.00 – 1.48
  - 5) TRAVNATÝ PŘÍKOP
  - 6) 207.24 – 4.20
  - 7) 126.15 – 7.14
  - 8) 1.00 – 1.96
  - 9) NEZPEVNĚNÁ PLOCHA
  - 10) PŘEDMĚŘICE NAD JIZEROU
  - 11) 150 – PLAST – 9.00
  - 12) 668/7

# KP–8–AB–1.1–čp.301

MĚŘÍTKO 1:250 / 1:100

KÓTA UPRAVENÉHO TERÉNU


HLOUBKA VÝKOPU

KÓTA DNA POTRUBÍ

KÓTA TERÉNU

STANIČENÍ [Km],[m]

SKLON [promile] – DÉLKA [m]  
DN [mm] – MATERIAL – DÉLKA [m]  
KAPACITA [l/s] – RYCHLOST [m/s] (dle: Colebrook)  
NAVR.PRUTOK [l/s] – RYCHLOST [m/s]

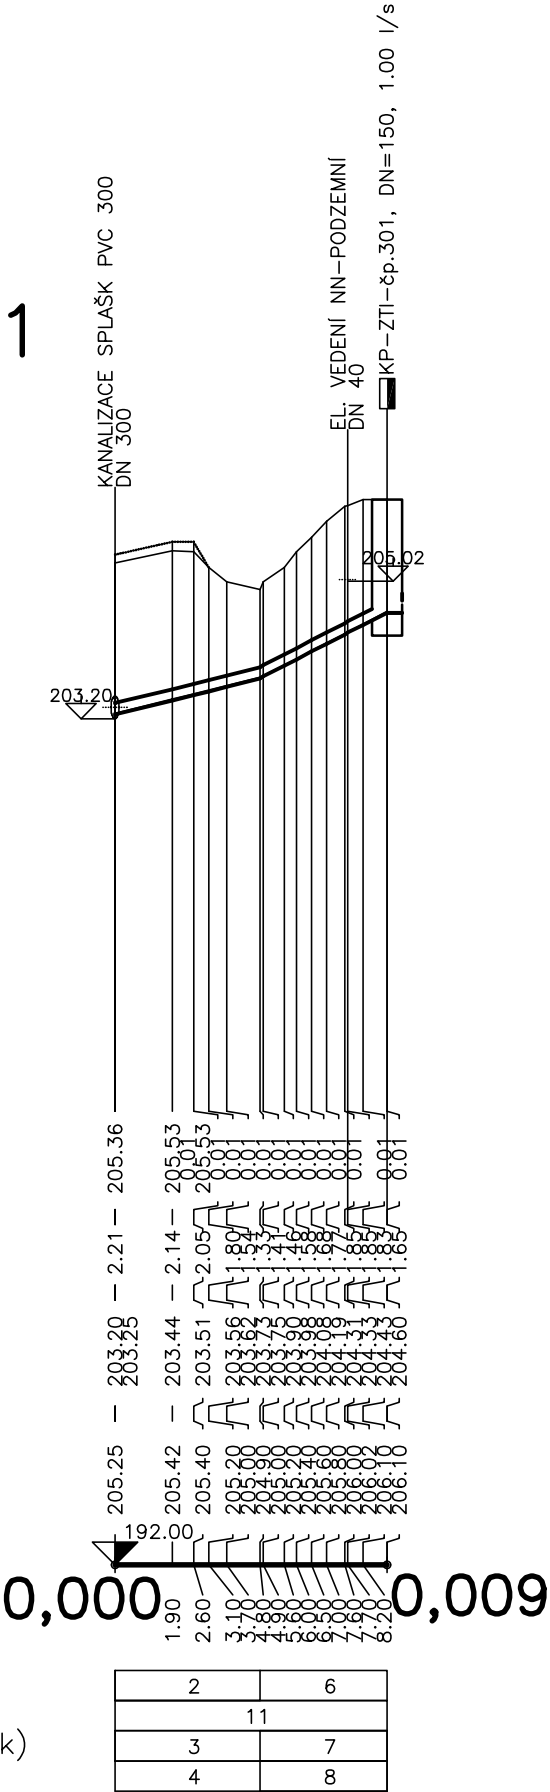

VEDOUcí PROJEKTANT		ZODPOVĚDNÝ PROJEKTANT		VYPRACOVAL		<div>RADEK HNÁT</div> <div><b>VAK PROJEKT</b></div> <div>PROJEKCE VODOVODŮ, KANALIZACÍ, ČOV, INŽENÝRSKÁ ČINNOST PROUSKOVA 1724 511 01 TURNOV tel,fax 481 311 564, mobil 737 335 311 E-mail: vak-projekt@tiscali.cz IČO 167 922 71, DIČ CZ6608071206</div>			
RADEK HNÁT		RADEK HNÁT		RADEK HNÁT					
KRAJ:STŘEDOČESKÝ	PÚ (OŽP):MLADÁ BOLESLAV	SÚ: BENÁTKY N. JIZ.	ObÚ:PŘEDMĚŘICE N. JIZ.						
INVESTOR:		OBEC PŘEDMĚŘICE NAD JIZEROU, 294 74 PŘEDMĚŘICE NAD JIZEROU 132							
<b>PŘEDMĚŘICE N. JIZEROU-ROZŠÍŘENÍ SPLAŠKOVÉ KANALIZACE K ZÁSTAVBĚ RD PODÉL SILNICE III/3314- SMĚR STARÁ LYSÁ IO 302 - KANALIZAČNÍ PŘÍPOJKY</b>								DATUM	05/2025
								FORMÁT	2 A4
								MĚŘÍTKO	1:250/1:100
								STUPEŇ	DPS STI–DPS
								ČÍS.ZAKÁZKY	366/2023
<b>D - DOKUMENTACE OBJEKTŮ</b>								ČÍSLO	STAVBY
NAZEV VÝKRESU								ČÍS.SOUPRAVY	ČÍS.VÝKRESU
<b>PODÉLNÝ PROFIL KP-8-AB-1.1- čp.301</b>									<b>D.2.10</b>